
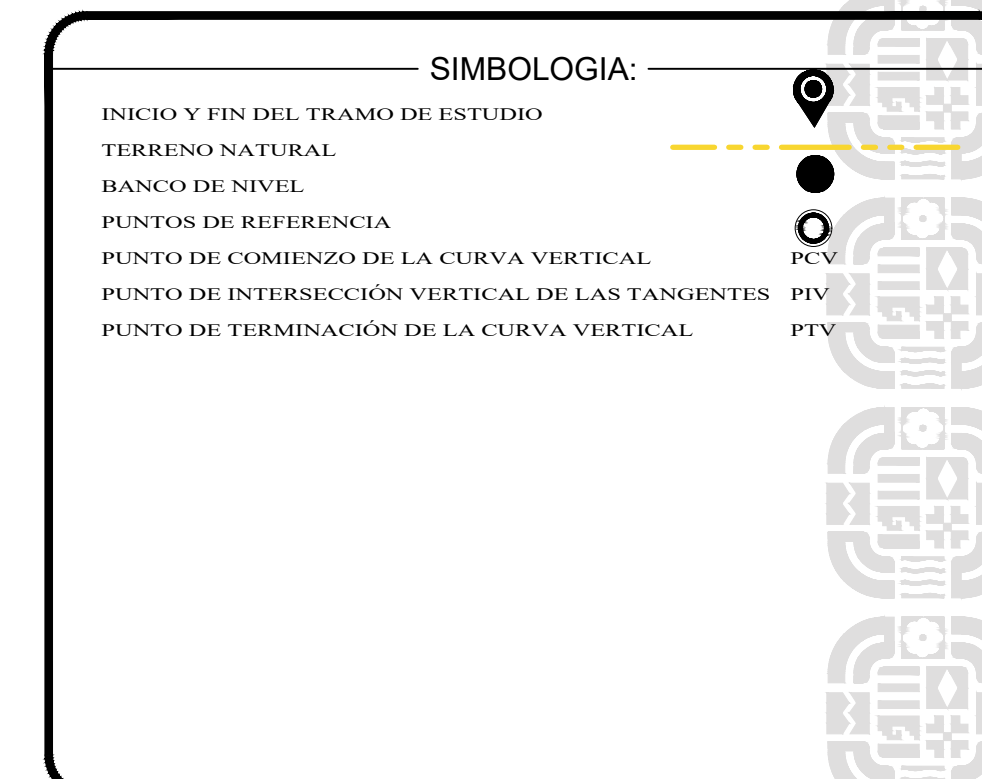
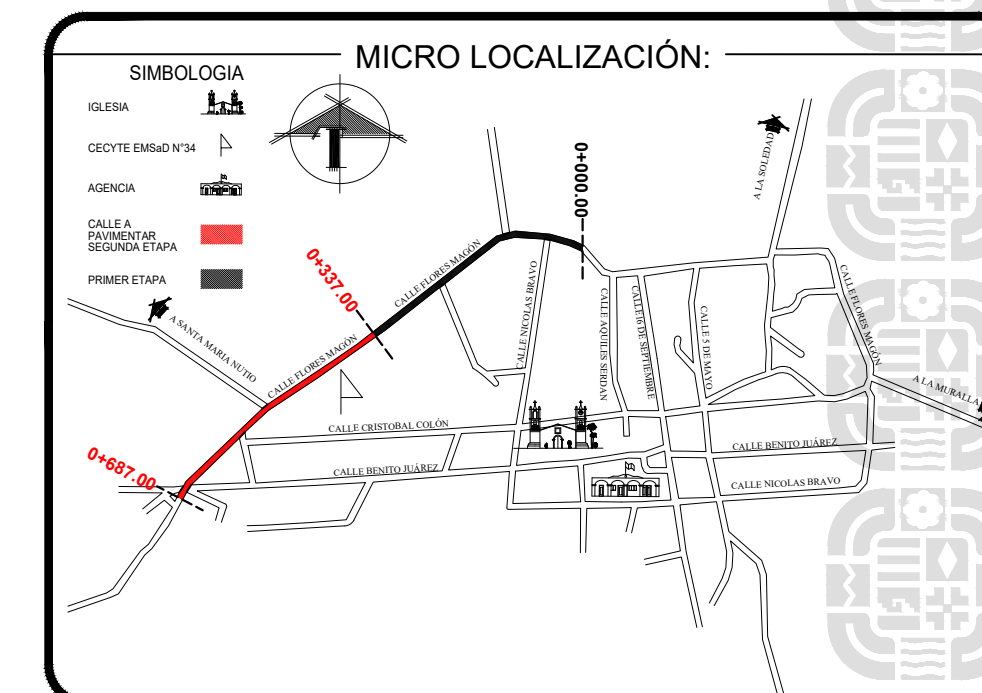
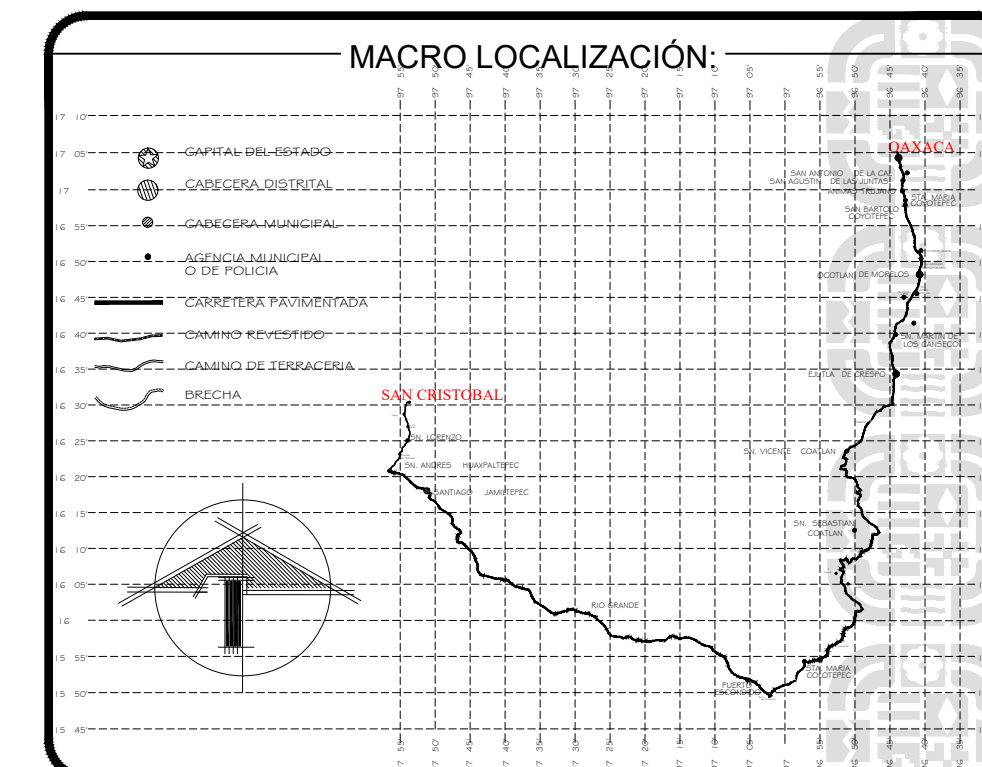


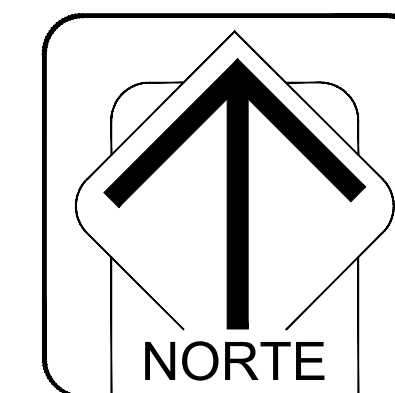


ING. SALOMÓN JARA CRUZ
GOBERNADOR CONSTITUCIONAL DEL ESTADO DE OAXACA
ARQ. SILDIA MECOTT GÓMEZ
SECRETARÍA DE INFRAESTRUCTURAS Y COMUNICACIONES
ING. LUIS EDUARDO VELASCO LUNA
SUB SECRETARÍA DE OBRAS PÚBLICAS

DIRECCIÓN DE ESTUDIOS Y PROYECTOS	
	ING. EDGAR ARMANDO MONTES CASTILLO DIRECTOR DE ESTUDIOS Y PROYECTOS
SELLO DE APROBACIÓN DIRECCIÓN DE ESTUDIOS Y PROYECTOS	MTRO. LUIS ALBERTO GONZÁLEZ CRUZ JEFE DEL DEPARTAMENTO DE ESTUDIOS

NOMBRE DE LA OBRA:	
CONSTRUCCIÓN DE PAVIMENTO CON CONCRETO HIDRÁULICO EN LA CALLE FLORES MAGON (SEGUNDA ETAPA), EN LA LOCALIDAD DE SAN CRISTÓBAL, MUNICIPIO DE SAN AGUSTÍN CHAYUCO	
UBICACION:	
MUNICIPIO: 080 - SAN AGUSTÍN CHAYUCO	DISTRITO: JAMILTEPEC
LOCALIDAD: 0005 - SAN CRISTÓBAL	REGION: 02 - COSTA

DATOS DE TECNICO RESPONSABLE:	
_____ DIRECTOR RESPONSABLE DE OBRA	_____ PROYECTISTA

TIPO DE PLANO: PERFIL DE PROYECTO	
EJERCICIO FISCAL: 2026 ESCALA: EL QUE SE INDICA ACOTACIÓN: METROS	CLAVE DE PLANO: FM-PER-01 NO. PLANO: 04 de 04

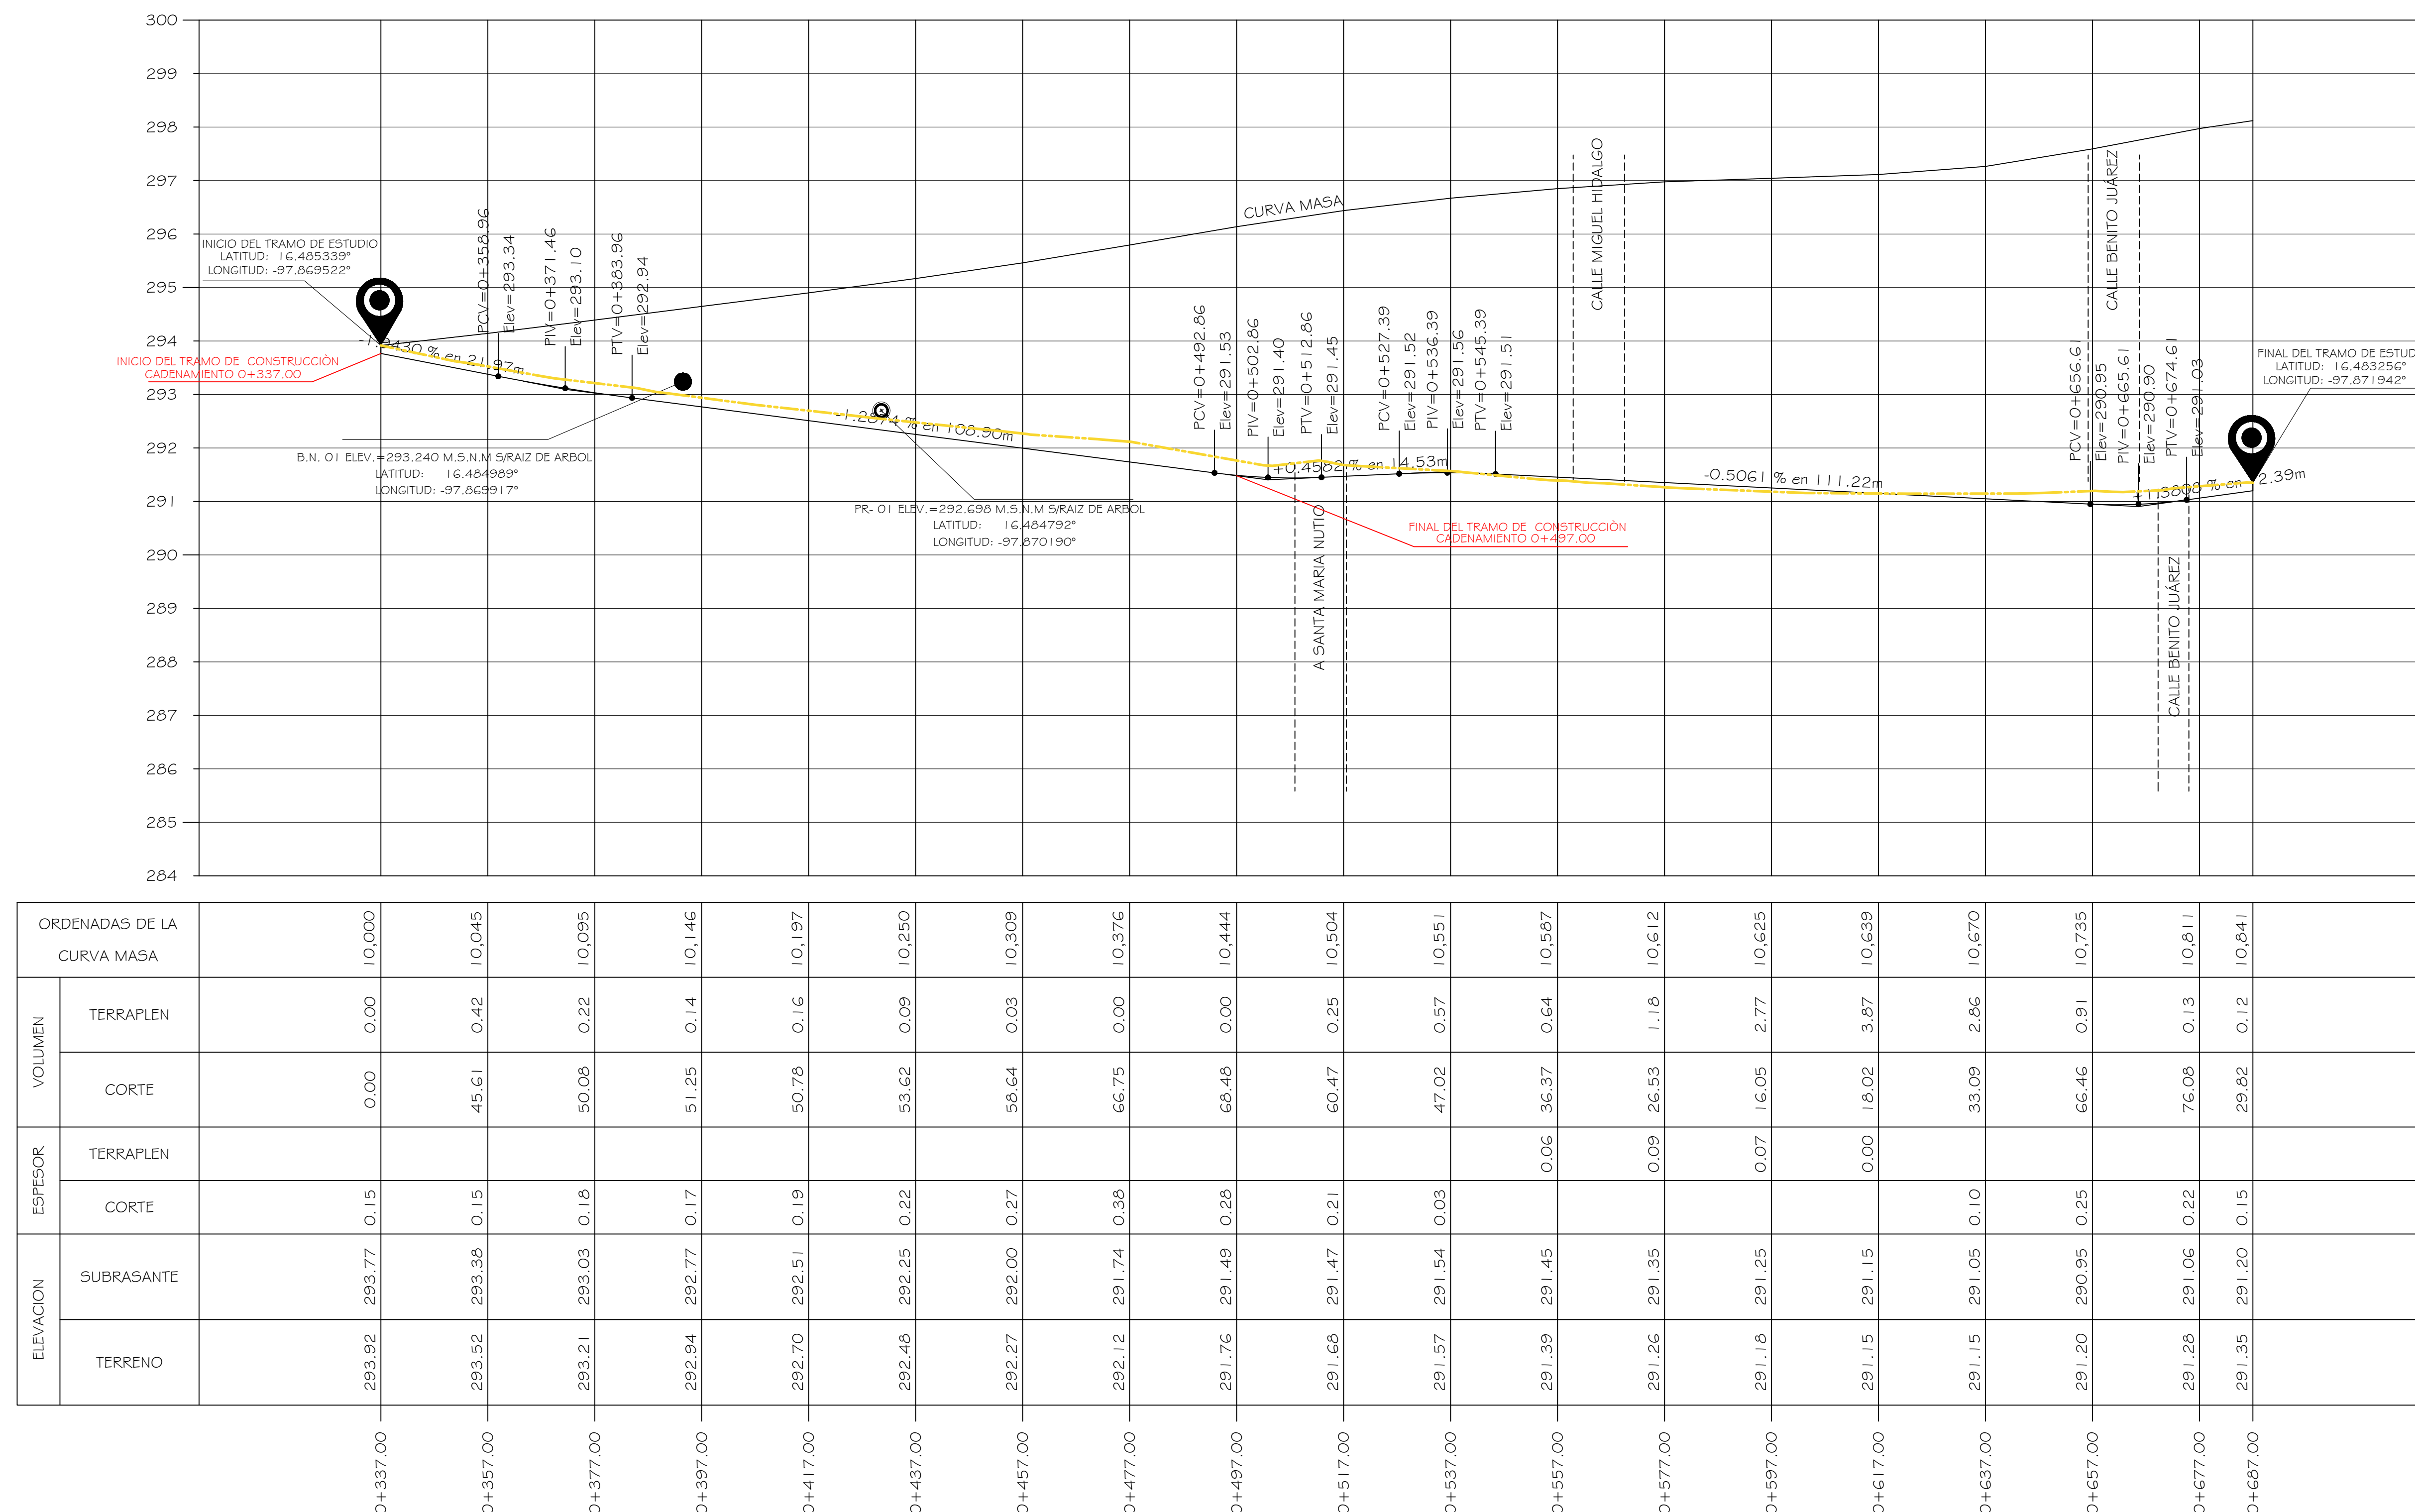**PERFIL DE PROYECTO** ESCALA 1:700

ESCALA HORIZONTAL 1 : 1000
ESCALA VERTICAL 1 : 100
TOTAL VOLUMEN CORTE = 855.15m3
TOTAL VOLUMEN TERRAPLEN = 14.38m3

DIRECCIÓN DE ESTUDIOS Y PROYECTOS