



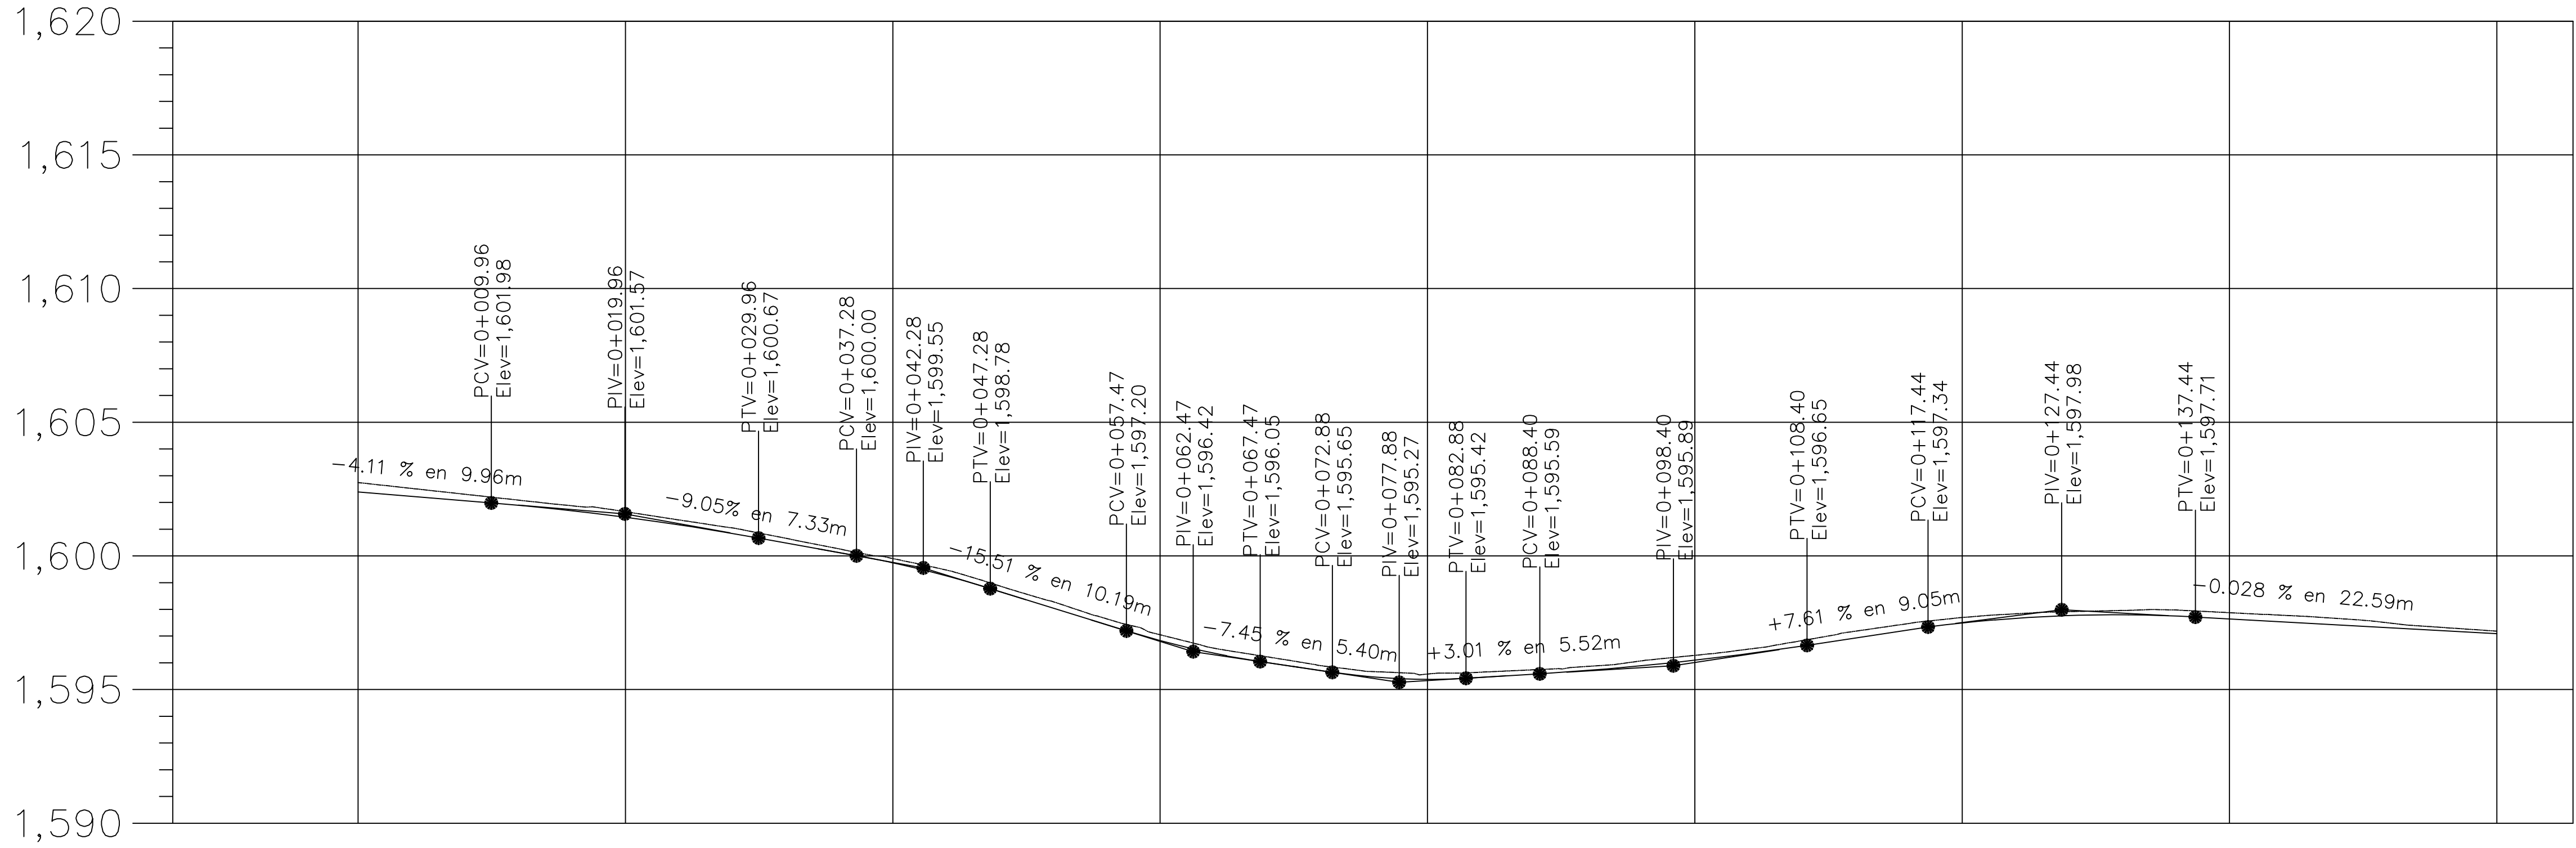

ELEVACION	SUBRASANTE	ESPESOR	VOLUMEN		ORDENADAS DE LA CURVA MASA
			TERRAPLEN	CORTE	
	1,602.74	1,602.39	0.00	0.00	10,000
	1,601.65	1,601.45	0.00	1.29	10,026
	1,599.90	1,599.74	0.00	1.31	10,049
	1,597.05	1,596.83	0.00	1.95	10,079
	1,596.07	1,595.86	0.05	9.63	10,089
	1,595.58	1,595.38	0.26	0.96	10,098
	1,596.28	1,596.09	0.00	8.40	10,120
	1,597.70	1,597.49	0.00	1.04	10,145
	1,597.88	1,597.64	0.00	3.88	10,170
	1,597.19	1,597.09	0.00	0.66	10,198



SIMBOLOGIA:	
AREAS	
CO =	AREA DE COTE
DC =	AREA DE DESPALME DE CORTE
DT =	AREA DE DESPALME DE TERRAPLEN
SBR =	AREA DE SUBRASANTE
TE =	AREA DE TERRAPLEN
CA =	AREA DE CARRETA
BA =	AREA DE BASE
CCC =	COMPACTACION DE LA CAMA DE LOS CORTES AL 95%
TNDT =	COMPACTACION DE LA ULTIMA CAPA DE TERRACERIAS (20 CMS) COMPACTADAS AL 95%
RECOM =	RECOMPACTACION DEL TERRENO NATURAL
ELEVACIONES	
TN =	ELEVACION TERRENO NATURAL
Sbr =	ELEVACION SUBRRASANTE
C =	ESPESOR DE CORTE
T =	ESPESOR DE TERRAPLEN

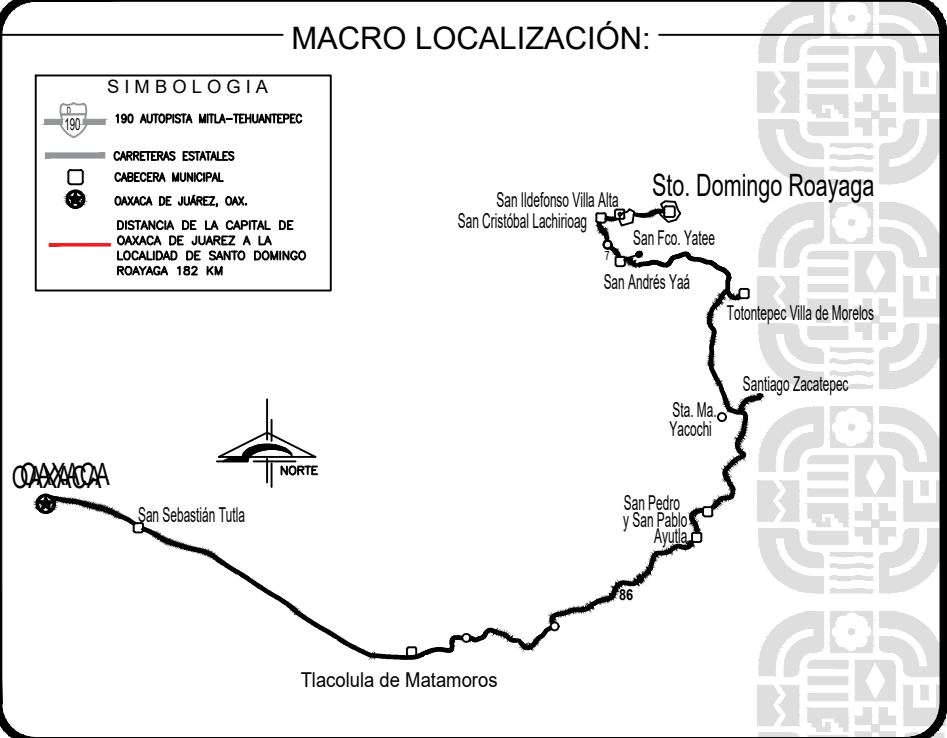

ING. SALOMÓN JARA CRUZ
GOBERNADOR CONSTITUCIONAL DEL ESTADO DE OAXACA
ARQ. SILDIA MECOTT GÓMEZ
SECRETARIA DE INFRAESTRUCTURAS Y COMUNICACIONES
ING. LUIS EDUARDO VELASCO LUNA
SUB SECRETARIO DE OBRAS PUBLICAS

DIRECCIÓN DE ESTUDIOS Y PROYECTOS
ING. EDGAR ARMANDO MONTES CASTILLO
DIRECTOR DE ESTUDIOS Y PROYECTOS
SELO DE APROBACIÓN
DIRECCIÓN DE ESTUDIOS Y PROYECTOS
MTRO. LUIS ALBERTO GONZÁLEZ CRUZ
JEFE DEL DEPARTAMENTO DE ESTUDIOS

NOMBRE DE LA OBRA:
CONSTRUCCIÓN DE PAVIMENTO CON CONCRETO
HIDRÁULICO EN LA CALLE JUSTO SIERRA, EN LA LOCALIDAD
DE SANTO DOMINGO ROAYAGA, MUNICIPIO DE SANTO
DOMINGO ROAYAGA
UBICACION:
MUNICIPIO: S/L- SANTO DOMINGO ROAYAGA
LOCALIDAD: 2001 - SANTO DOMINGO ROAYAGA
DISTRITO: VILLA ALTA
REGION: O- SIERRA DE JUÁREZ

DATOS DE TECNICO RESPONSABLE:
DIRECTOR RESPONSABLE DE OBRA
PROYECTISTA

TIPO DE PLANO:
PLANO DE PERFIL

FECHA:
2026
ESCALA:
EL QUE SE INDICA
ACOTACIÓN:
METROS
CLAVE DE PLANO:
PL-PER-01
No. PLANO:
03 de 05