




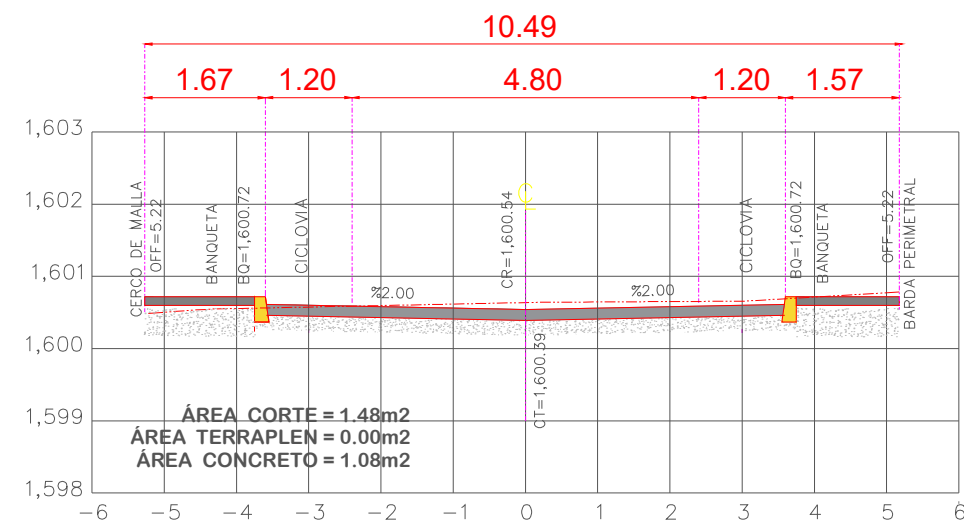


ESTACION 0+080.00
ESCALA HORIZONTAL 1 : 100
ESCALA VERTICAL 1 : 100

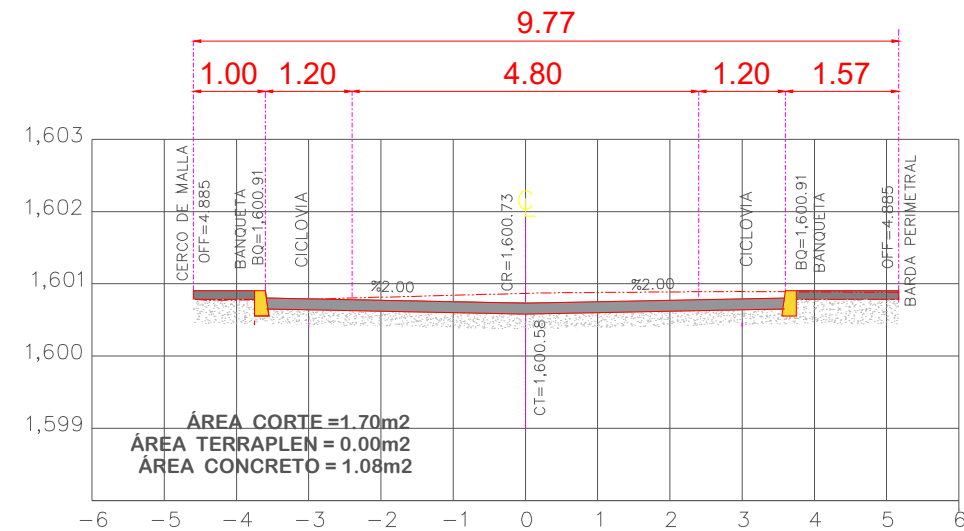


ESTACION 0+060.00
ESCALA HORIZONTAL 1 : 100
ESCALA VERTICAL 1 : 100

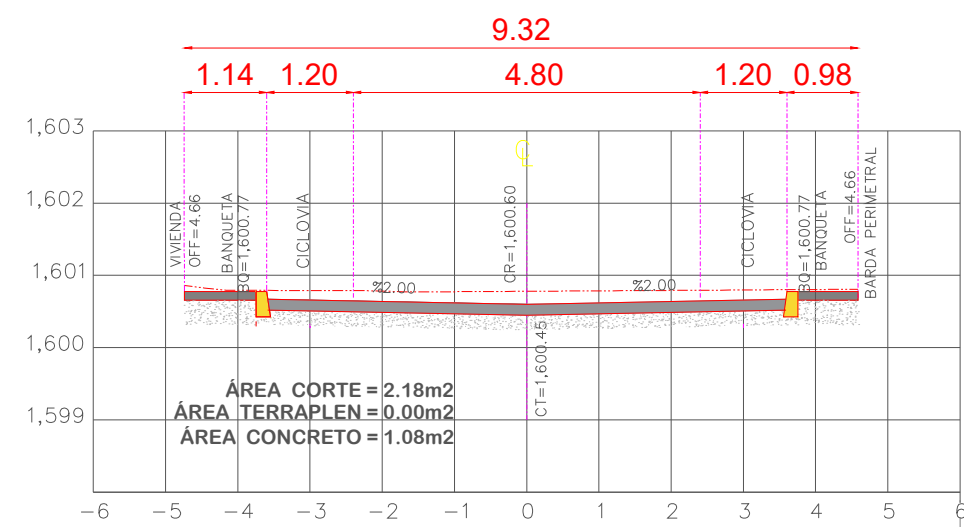


ESTACION 0+040.00
ESCALA HORIZONTAL 1 : 100
ESCALA VERTICAL 1 : 100

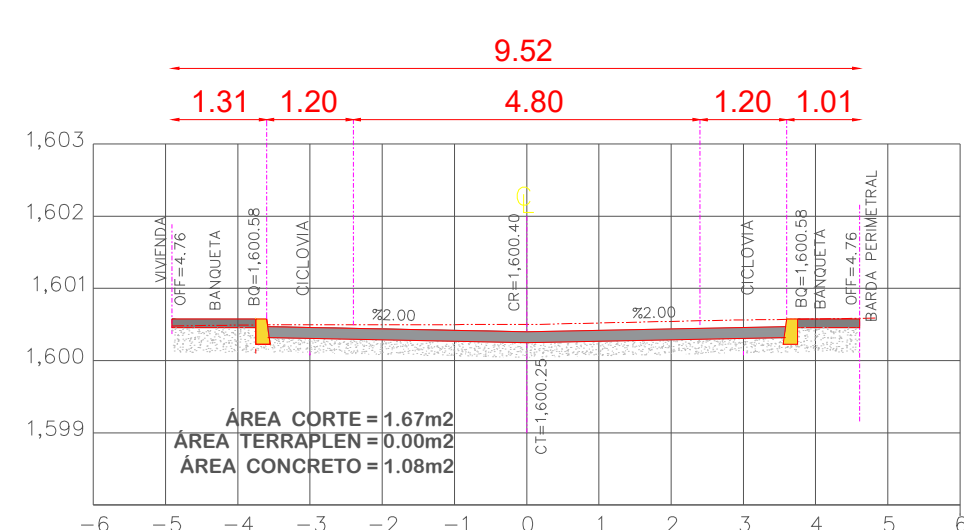


ESTACION 0+020.00
ESCALA HORIZONTAL 1 : 100
ESCALA VERTICAL 1 : 100

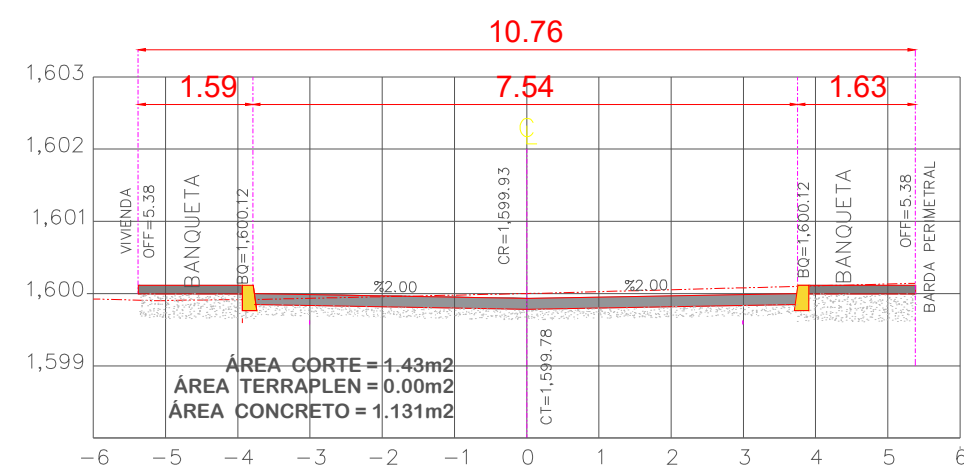


ESTACION 0+000.00
ESCALA HORIZONTAL 1 : 100
ESCALA VERTICAL 1 : 100

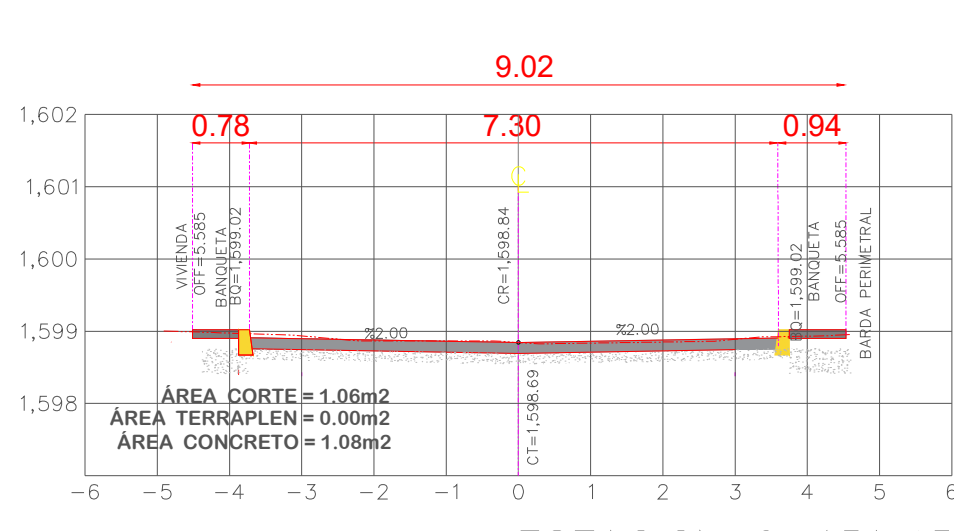


ESTACION 0+151.45
ESCALA HORIZONTAL 1 : 100
ESCALA VERTICAL 1 : 100

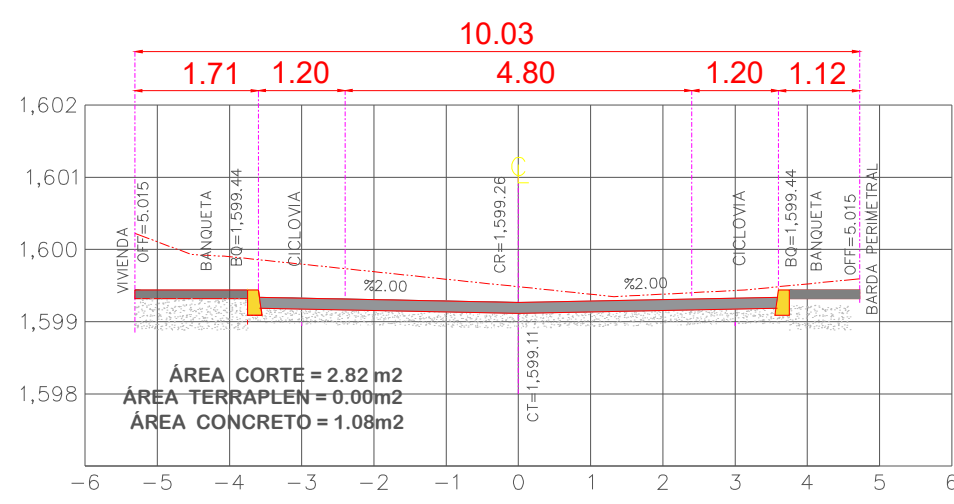

ESTACION 0+140.00
ESCALA HORIZONTAL 1 : 100
ESCALA VERTICAL 1 : 100

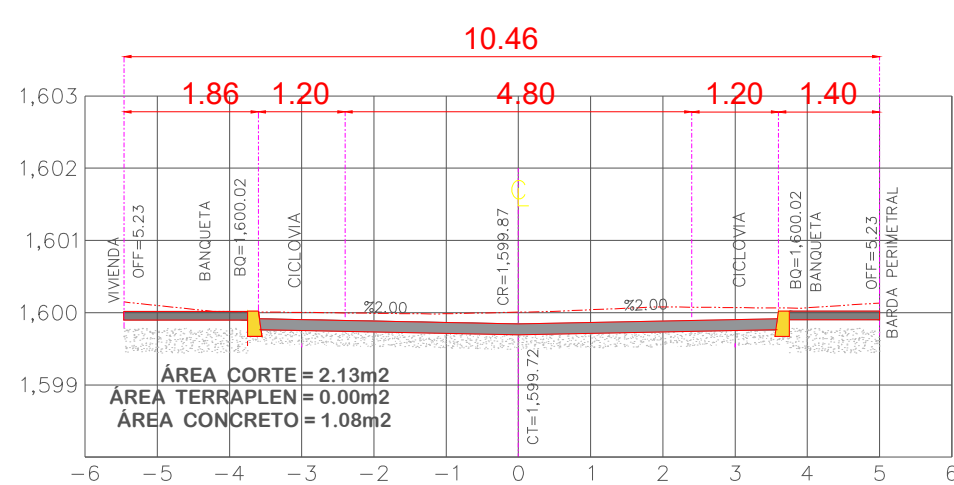


ESTACION 0+120.00
ESCALA HORIZONTAL 1 : 100
ESCALA VERTICAL 1 : 100

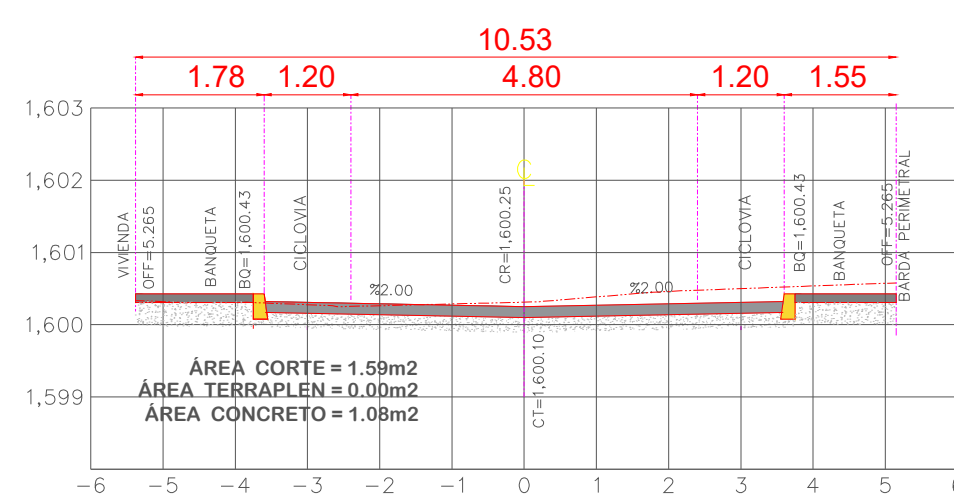

ESTACION 0+100.00
ESCALA HORIZONTAL 1 : 100
ESCALA VERTICAL 1 : 100

SECCIONES DE TN LEVANTADAS EN EL LUGAR					AREAS				SEMIDISTANCIA	VOLUMENES		
	ELEVACIONES		ESPESTORES									
	TN	SUBRA.	C	T	C	T	A1+A2	CR		C	T	CA
000	1600	1599.93	0.00		1.43	0.00		1.131				
020	1600.5	1600.4	0.10	0.00	1.67	0.00	3.1	1.08	10	31.00	0.00	11.931
040	1600.78	1600.6	0.18	0.00	2.18	0.00	3.85	1.08	10	38.50	0.00	11.88
060	1600.87	1600.73	0.14	0.00	1.7	0.00	3.88	1.08	10	38.80	0.00	11.88
080	1600.64	1600.54	0.10	0.00	1.48	0.00	3.18	1.08	10	31.80	0.00	11.88
100	1600.31	1600.25	0.06	0.00	1.59	0.00	3.07	1.08	10	30.70	0.00	11.88
120	1600.01	1599.84	0.17	0.00	2.13	0.00	3.72	1.08	10	37.20	0.00	11.88
140	1599.48	1599.26	0.22	0.00	2.82	0.00	4.95	1.08	10	49.50	0.00	11.88
151.45	1598.84	1598.77	0.07	0.00	1.06	0.00	3.88	1.08	0.725	2.81	0.00	1.863
										260.31		85.07

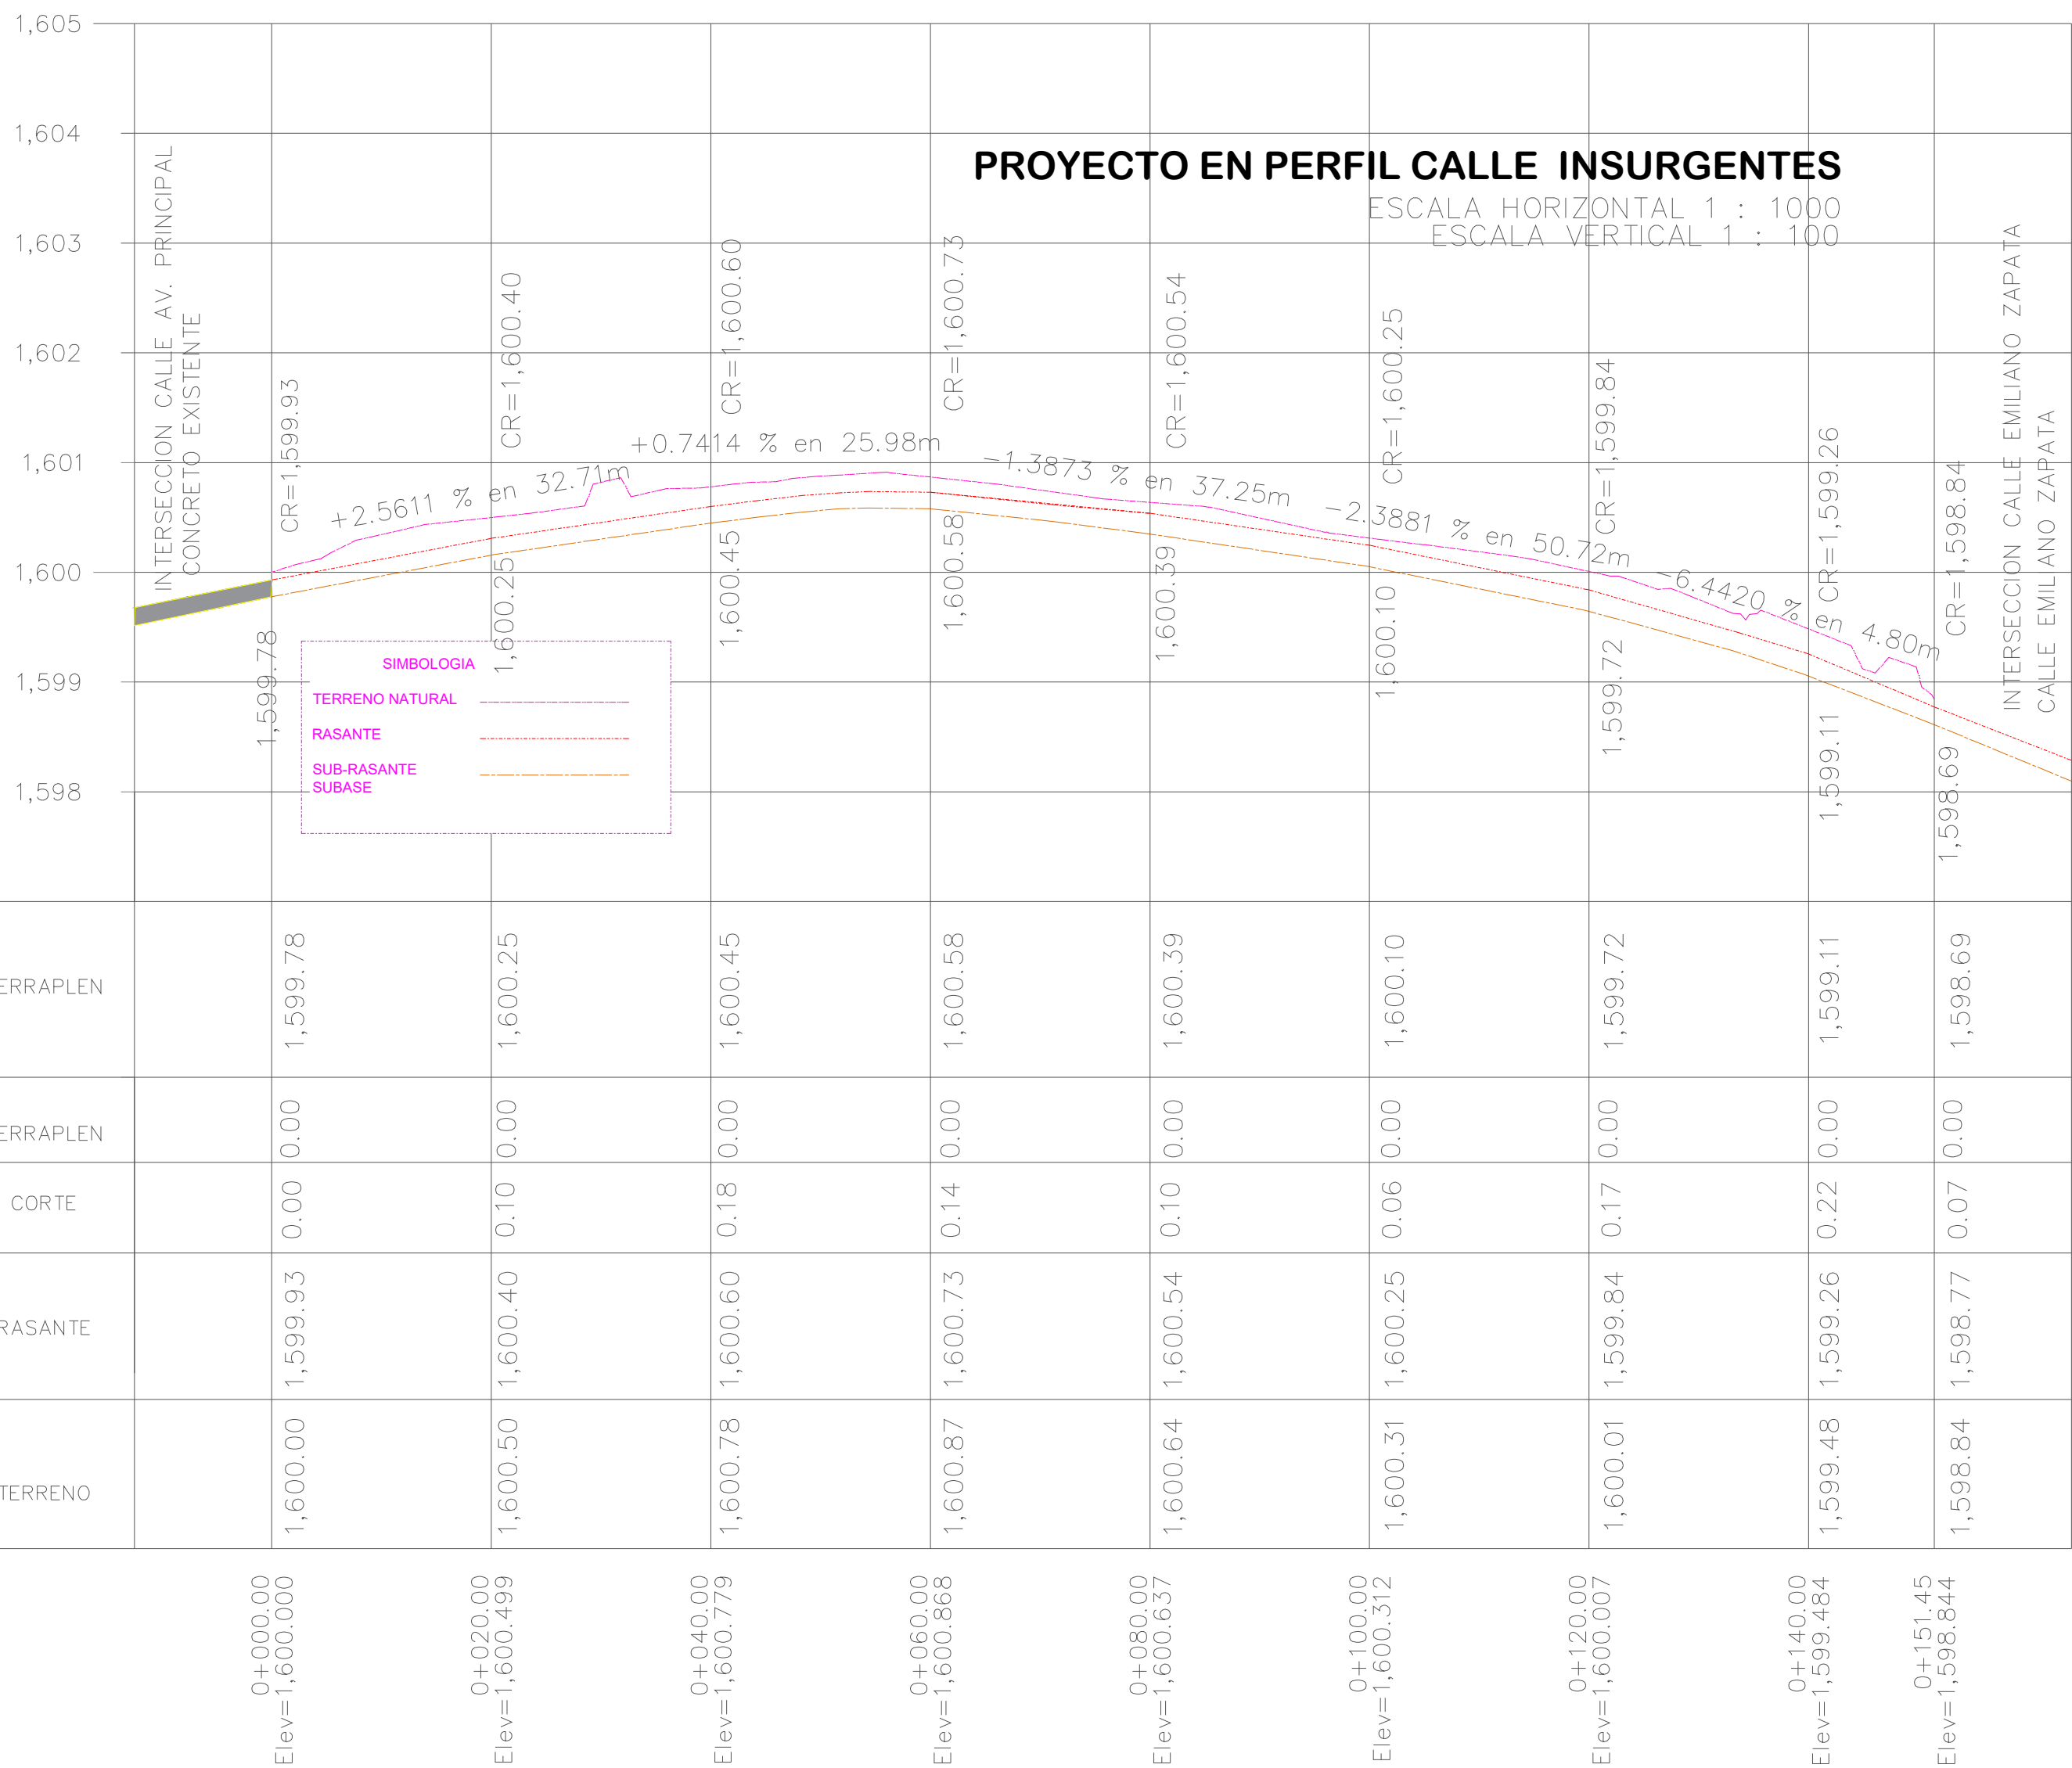

CADENA MIENTO	DISPONI BLE ACORDE AL LEVANT	AFECTA CIONES		ANCHO TOTAL DISPONI BLE	FRANJA PEATON AL DERECH A	FRANJA CICLOVI A DERECH A	VERICUL ARAMB OS SENTIDO S	FRANJA CICLOVI A IZQUIER DA	FRANJA PEATON AL IZQUIER DA
0+000.00	10.76	S/AF	S/AF	10.76	1.63	PEATONAL	7.54	PEATONAL	1.59
0+020.00	9.52	S/AF	S/AF	9.52	1.01	1.2	4.80	1.2	1.31
0+040.00	9.32	S/AF	S/AF	9.32	0.98	1.2	4.80	1.2	1.14
0+060.00	9.77	S/AF	S/AF	9.77	1.57	1.2	4.80	1.2	1
0+080.00	10.44	S/AF	S/AF	10.44	1.57	1.2	4.80	1.2	1.67
0+100.00	10.53	S/AF	S/AF	10.53	1.55	1.2	4.80	1.2	1.78
0+120.00	11.46	S/AF	S/AF	11.46	1.4	1.2	4.80	1.2	1.86
0+151.45	10.03	S/AF	S/AF	10.03	1.12	1.2	4.80	1.2	1.71
0+140.01	9.02	S/AF	S/AF	9.02	0.94	PEATONAL	7.30	PEATONAL	0.78

