





PROYECTO EN PERFIL CALLE REVOLUCION

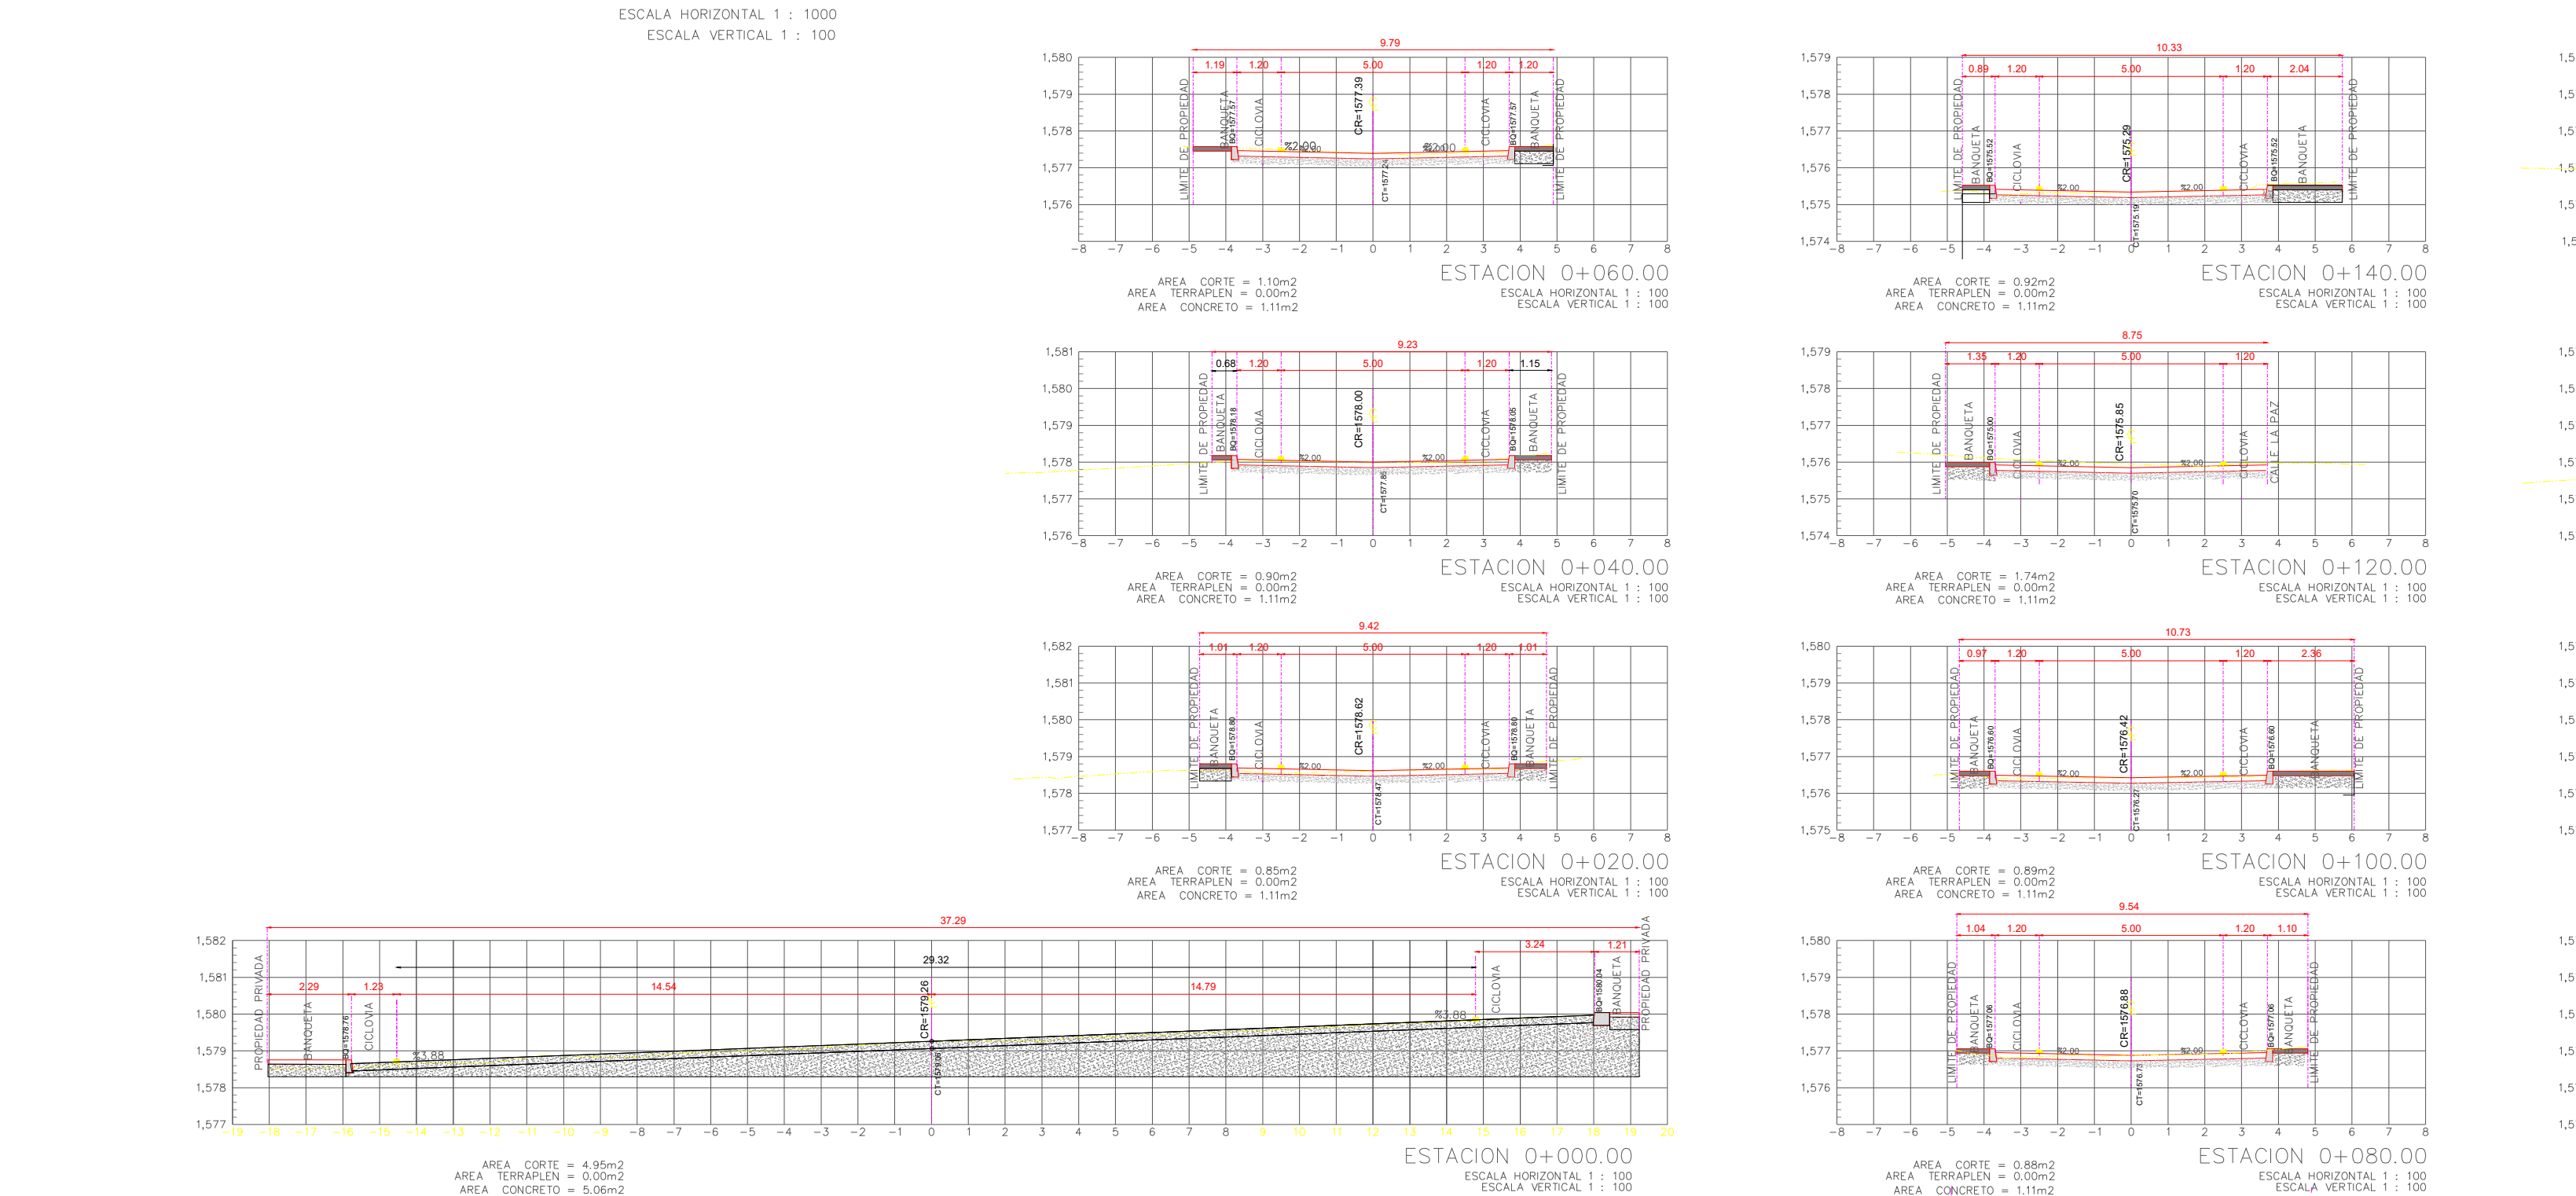

DIRECCIÓN DE ESTUDIOS Y PROYECTOS

SECCIONES DE TN LEVANTADAS EN EL LUGAR					AREAS					SEMI DISTANCIA	VOLUMENES						
					ELEVACIONES		ESPESTORES		C		A1+A2	T	A1+A2	CR	C	T	CA
					TN	RASANTE	C	T									
0+000	1579.26	1579.26	0.00		4.95		0.00		5.06								
0+020	1578.625	1578.62	0.01	0.00	0.85	5.8	0.00	0.00	1.11	10	58.00	0.00	16.16				
0+040	1578.004	1578	0.00	0.02	0.9	1.75	0.00	0.00	1.11	10	17.50	0.00	12.21				
0+060	1577.393	1577.39	0.00	0.08	1.1	2	0.00	0.00	1.11	10	20.00	0.00	12.21				
0+080	1576.88	1576.83	0.00	0.04	0.88	1.98	0.00	0.00	1.11	10	19.80	0.00	12.21				
0+100	1576.42	1576.42	0.00	0.00	0.89	1.77	0.00	0.00	1.11	10	17.70	0.00	12.21				
0+120	1575.944	1575.85	0.09	0.00	3.09	3.98	0.00	0.00	1.11	10	39.80	0.00	12.21				
0+140	1575.34	1575.29	0.05	0.00	0.92	4.01	0.00	0.00	1.11	10	40.10	0.00	12.21				
0+160	1574.721	1574.72	0.00	0.00	0.95	1.87	0.00	0.00	1.11	10	18.70	0.00	12.21				
0+180	1574.182	1574.18	0.00	0.00	0.82	1.77	0.00	0.00	1.11	10	17.70	0.00	12.21				
0+200	1573.616	1573.61	0.01	0.00	0.82	1.74	0.00	0.00	1.11	10	17.40	0.00	12.21				
0+220	1572.948	1572.94	0.01	0.00	0.99	1.81	0.00	0.00	1.11	10	18.10	0.00	12.21				
0+240	1572.261	1572.26	0.00	0.00	1.04	1.96	0.00	0.00	1.11	10	19.60	0.00	12.21				
0+260	1571.616	1571.62	0.00	0.00	0.78	1.82	0.00	0.00	1.11	10	18.20	0.00	12.21				
0+280	1570.953	1570.91	0.04	0.00	1.2	2.02	0.00	0.00	1.11	10	20.20	0.00	12.21				
0+281.45	1570.919	1570.86	0.06	0.00	0.87	2.07	0.00	0.00	1.11	7.25	15.01	0.00	9.1575				
											357.81	0.00	184.05				

LEVANTAMIENTO TOPOGRAFICO				PROYECTO						
CADENAM IENTO	ANCHO DISPONIBL E ACORDE	AFECTACI ONES	ANCHO TOTAL DISPONI	FRANJA PEATON AL	FRANJA CICLOVIA DERECHA	ARROYO VEHICUL ARAMBO	CICLOVIA IZQUIERD A	FRANJA PEATON AL		
0+000.00	37.29	S/AF	S/AF	37.29	2.29		1.23	29.32	3.24	1.21
0+020.00	9.42	S/AF	S/AF	9.42	1.01		1.2	5.00	1.2	1.01
0+040.00	9.23	S/AF	S/AF	9.23	0.68		1.2	5.00	1.2	1.15
0+060.00	9.79	S/AF	S/AF	9.79	1.2		1.2	5.00	1.2	1.2
0+080.00	9.54	S/AF	S/AF	9.54	1.04		1.2	5.00	1.2	1.1
0+100.00	10.73	S/AF	S/AF	10.73	0.97		1.2	5.00	1.2	2.36
0+120.00	8.75	S/AF	S/AF	8.75	1.35		1.2	5.00	1.2	0
0+140.00	10.33	S/AF	S/AF	10.33	0.89		1.2	5.00	1.2	2.04
0+160.00	9.86	S/AF	S/AF	9.86	1.23		1.2	5.00	1.2	1.23
0+180.00	9.55	S/AF	S/AF	9.55	0.95		1.2	5.00	1.2	1.2
0+200.00	9.47	S/AF	S/AF	9.47	1.12		1.2	5.00	1.2	0.95
0+220.00	8.34	S/AF	S/AF	8.34	0		1.2	5.00	1.2	0.94
0+240.00	9.50	S/AF	S/AF	9.50	1.17		1.2	5.00	1.2	0.93
0+260.00	9.83	S/AF	S/AF	9.83	1.22		1.2	5.00	1.2	1.21
0+280.00	12.03	S/AF	S/AF	12.03	2.42		1.2	5.00	1.2	2.21
0+281.45	12.78	S/AF	S/AF	12.78	2.3		1.2	5.00	1.2	3.08

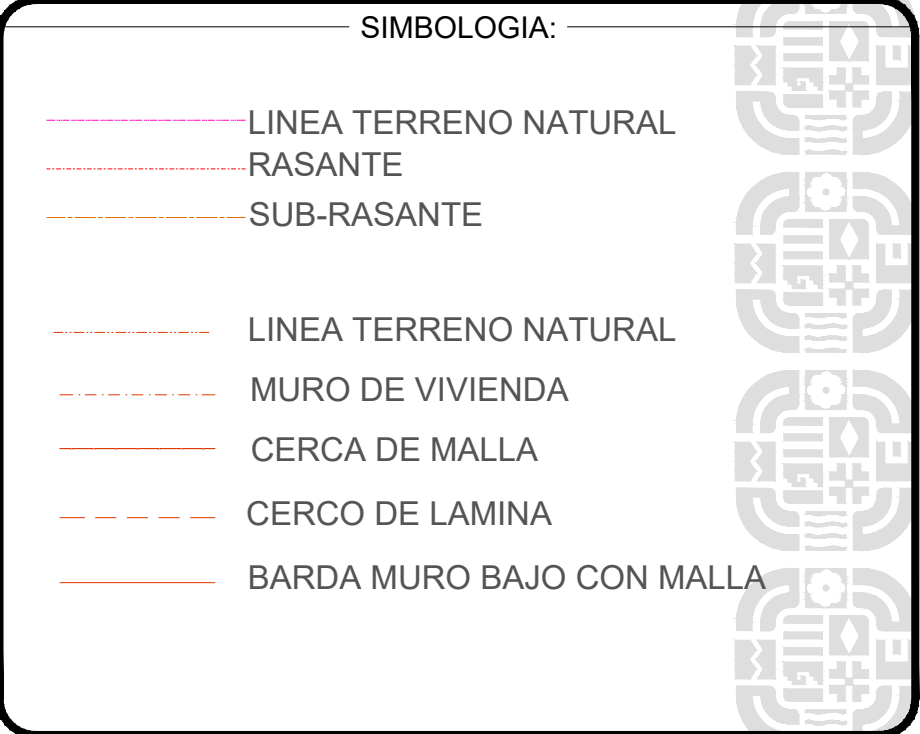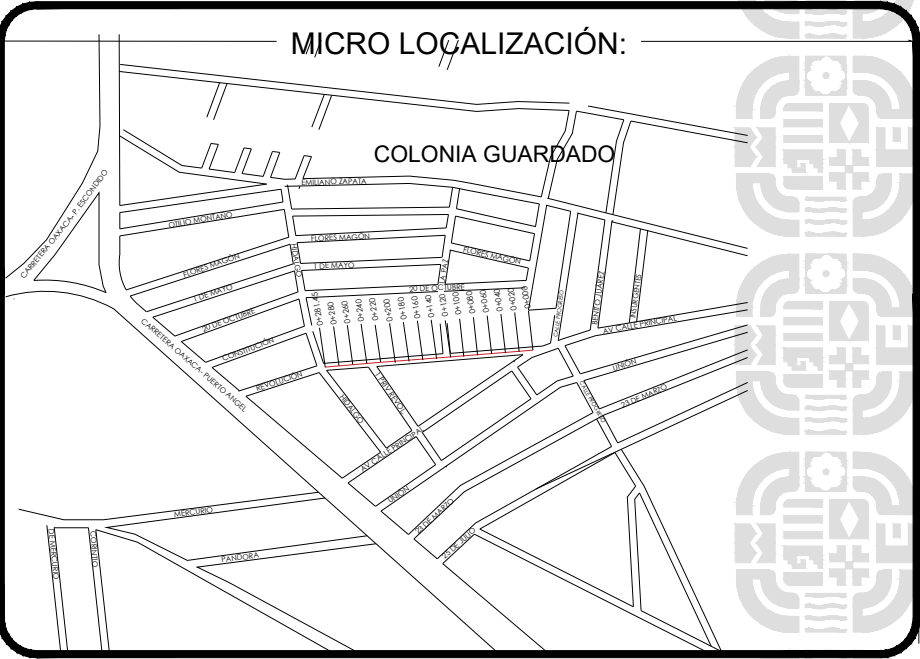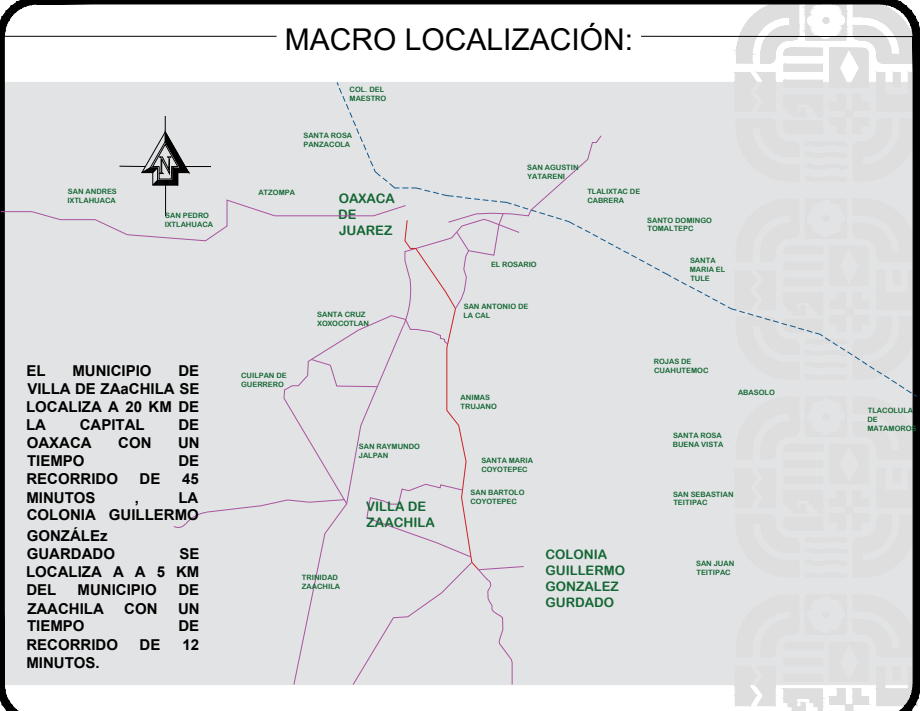

INFRAESTRUCTURAS
SECRETARÍA DE INFRAESTRUCTURAS Y COMUNICACIONES

ING. SALOMÓN JARA CRUZ
GOBERNADOR CONSTITUCIONAL DEL ESTADO DE YUCATÁN
ARQ. SILDIA MECOTT GÓMEZ
SECRETARÍA DE INFRAESTRUCTURAS Y COMUNICACIONES
ING. LUIS EDUARDO VELASCO LUNA
SUB SECRETARIO DE OBRAS PÚBLICAS

DIRECCIÓN DE ESTUDIOS Y PROYECTOS

ING. EDGAR ARMANDO MONTES CASTILLO
DIRECTOR DE ESTUDIOS Y PROYECTOS

SELLO DE APROBACIÓN
DIRECCIÓN DE ESTUDIOS Y PROYECTOS

MTRO. LUIS ALBERTO GONZÁLEZ CRUZ
JEFE DEL DEPARTAMENTO DE ESTUDIOS

NOMBRE DE LA OBRA:

CONSTRUCCIÓN DE PAVIMENTO A BASE DE CONCRETO HIDRÁULICO EN LAS CALLES REVOLUCIÓN E INSURGENTES EN LA COLONIA GUILLERMO GONZÁLEZ GUARDADO, DE LA LOCALIDAD VICENTE GUERRERO MUNICIPIO DE LA VILLA DE ZAZACHILA

UBICACIÓN:

MUNICIPIO: 965- VILLA DE ZAZACHILA
LOCALIDAD: 0008- VICENTE GUERRERO
DISTRITO: ZAZACHILA
REGION: 08- VALLES CENTRALES

DATOS DE TECNICO RESPONSABLE:

DIRECTOR RESPONSABLE DE OBRA

PROYECTISTA

TIPO DE PLANO:

PROYECTO EN SECCIONES Y PERFIL

FECHA:
2026
ESCALA:
EL QUE SE INDICA
ACOTACIÓN:
METROS

CLAVE DE PLANO:
TPG-02
No. PLANO:
02 de 02