
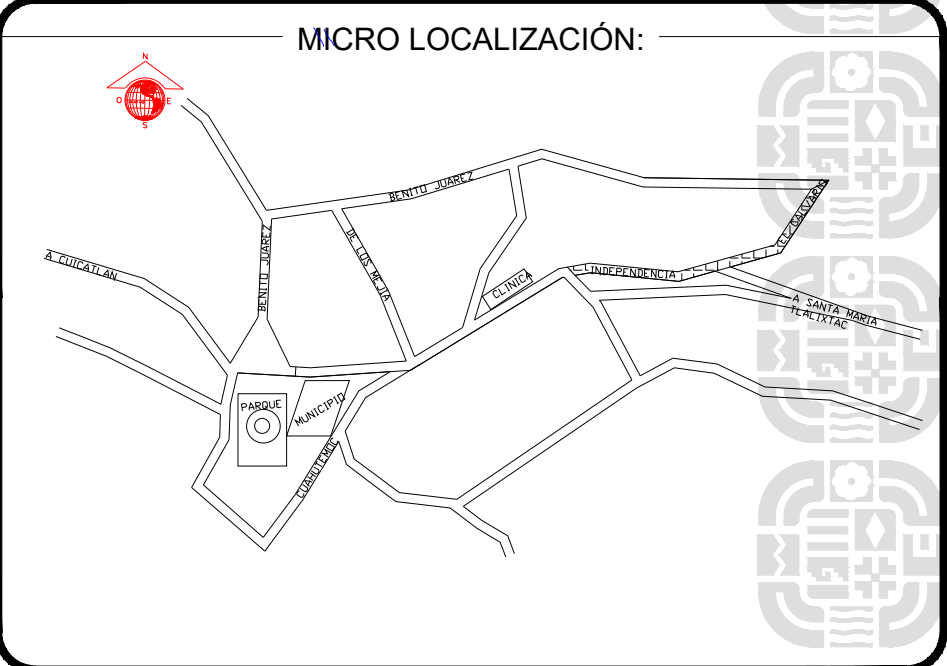
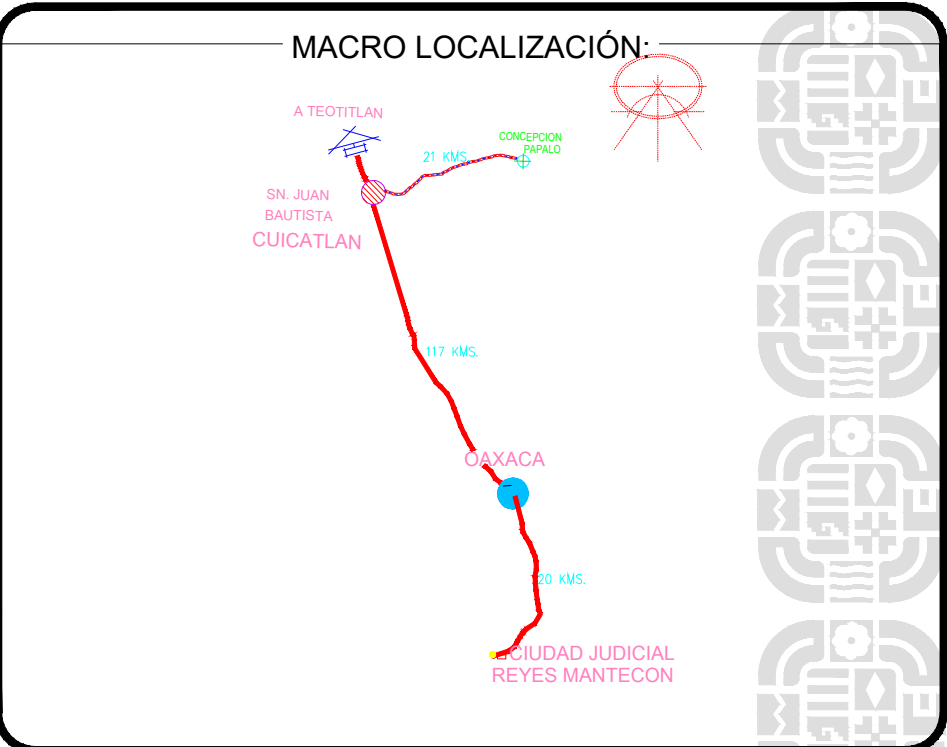


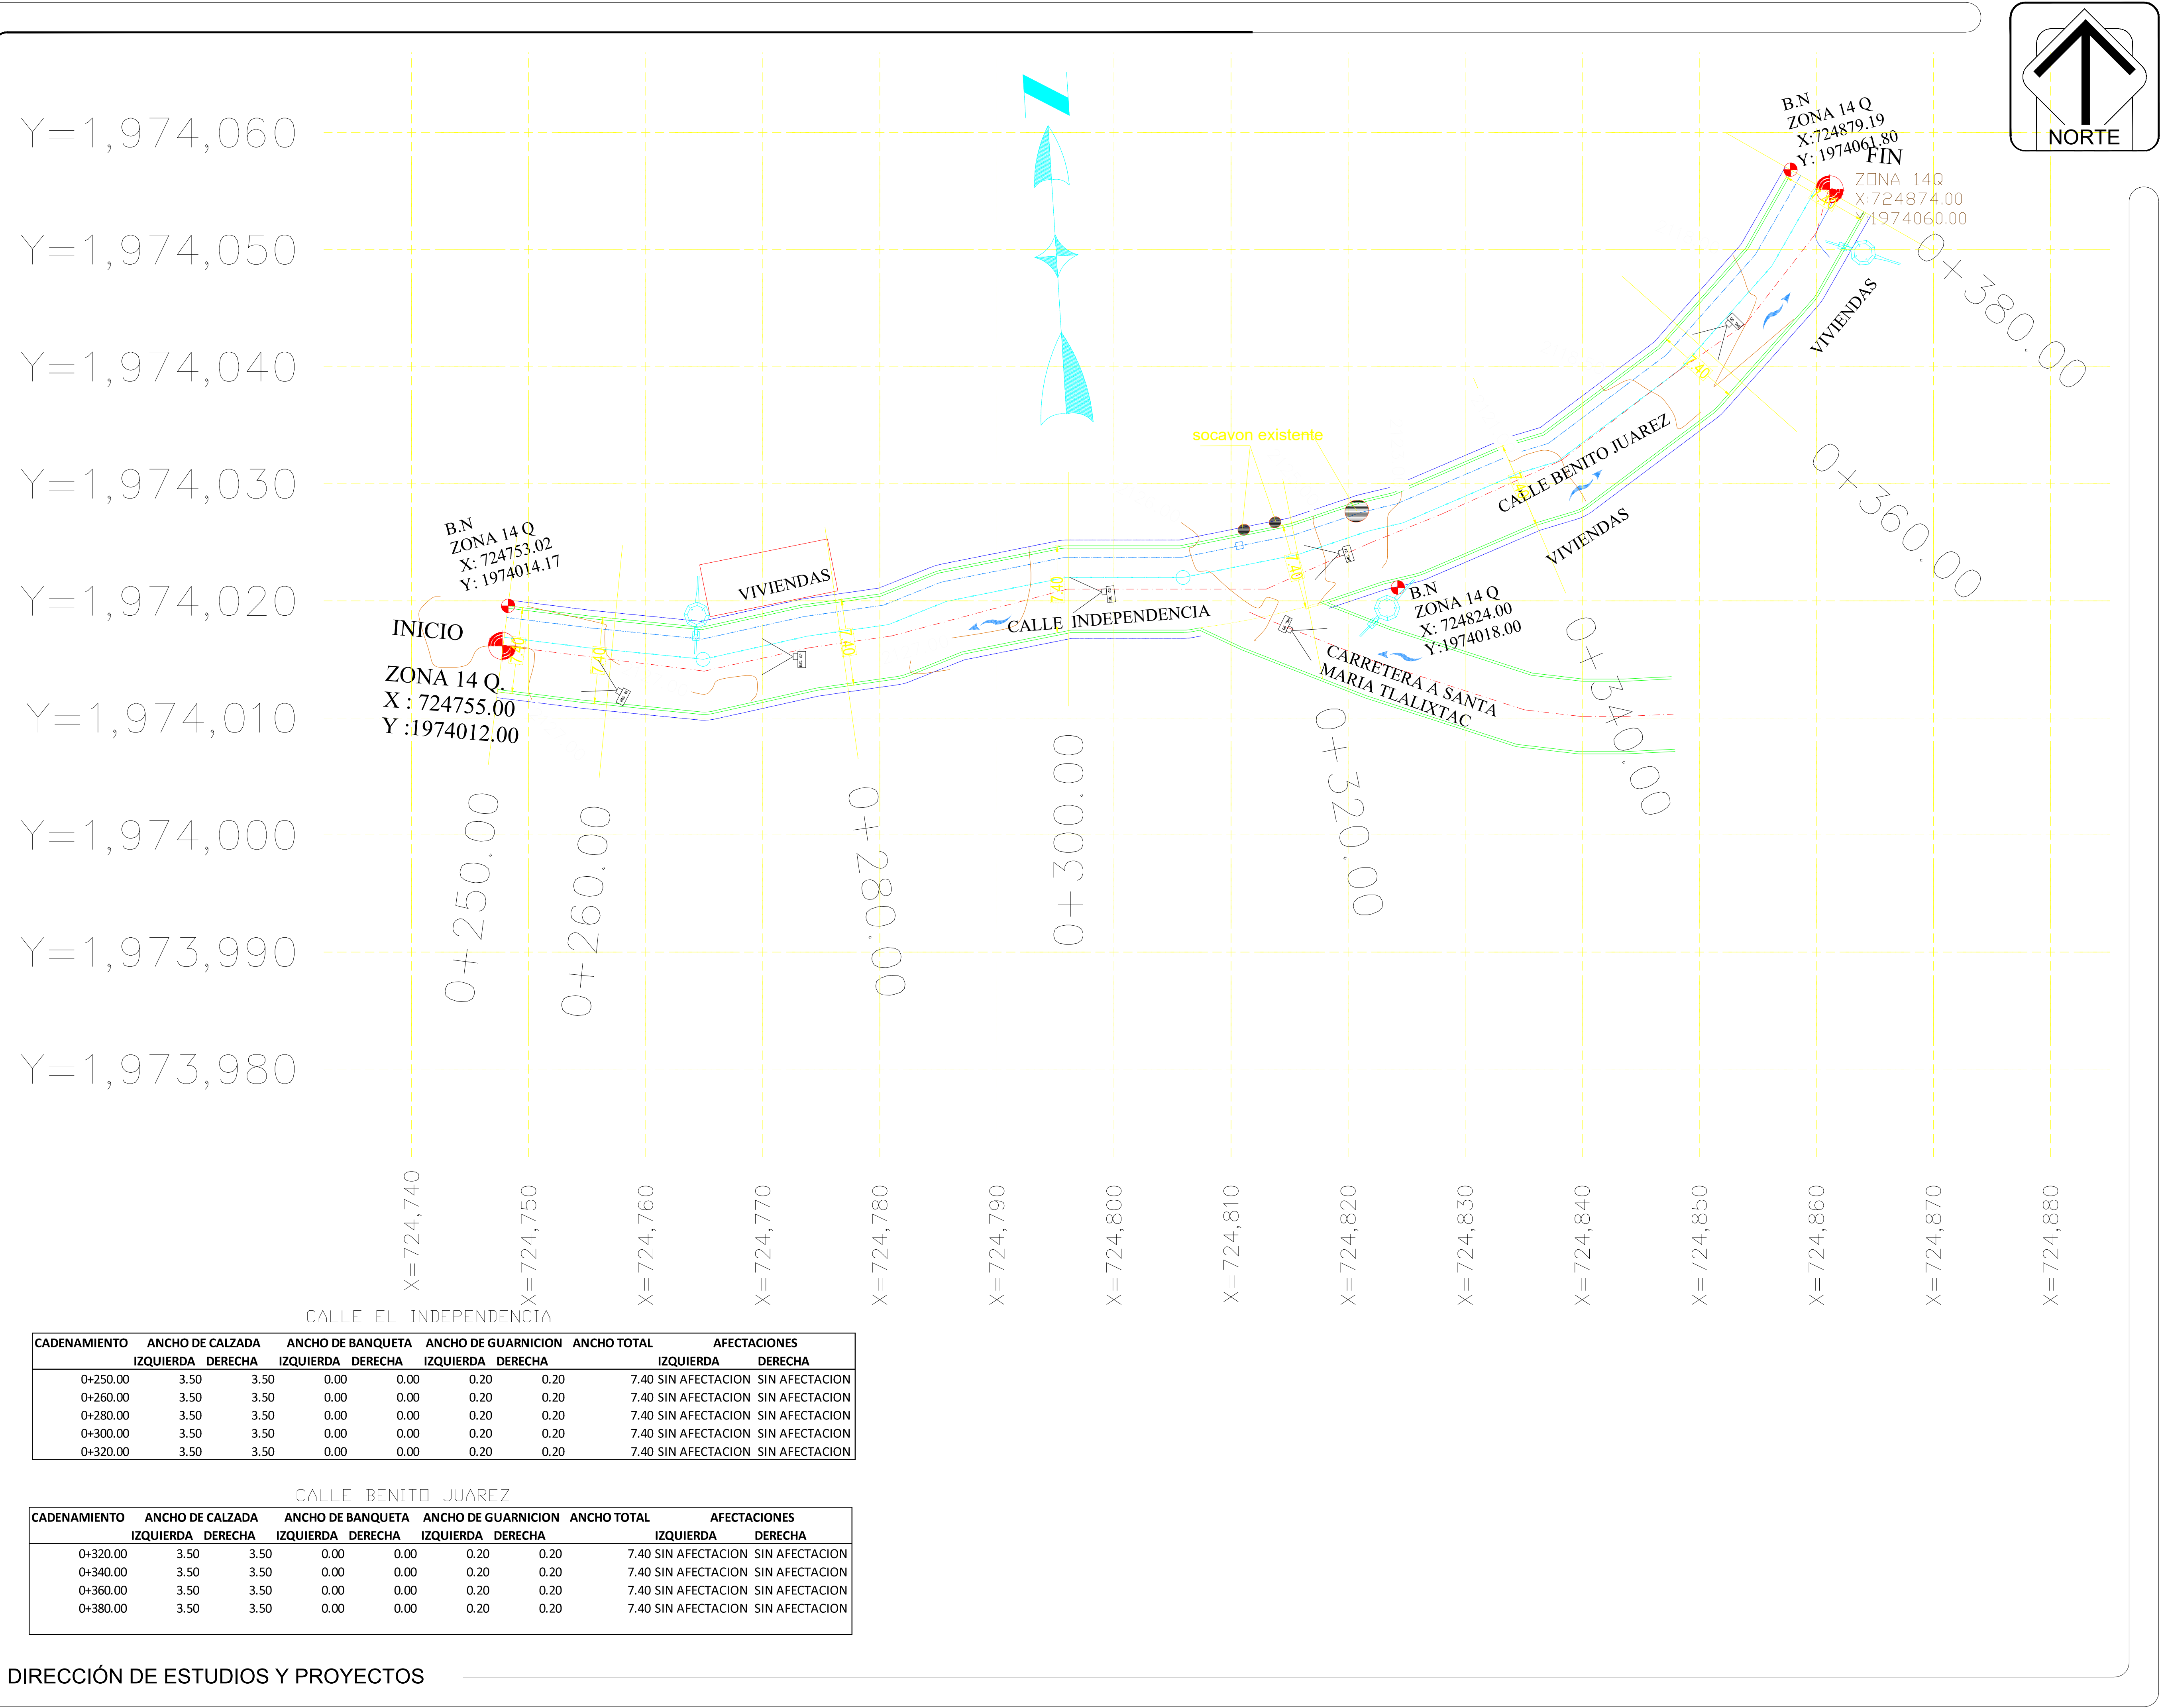

SIMBOLOGIA:

EJE DE PAVIMENTO	---	SOCAVON EXISTENTE
HOMBROS DEL TRAZO	---	POSO DE VISITA
POSTE DE LUZ	---	
ALINEAMIENTO OFICIAL	---	
CURVAS DE NIVEL GRUESA	---	
CURVAS DE NIVEL DELGADA	---	
BANCO DE NIVEL	---	
FOTOGRAFIAS	---	
ESCURRIMIENTO PLUVIAL	---	
INICIO Y FIN DE PROYECTO	---	
AGUA POTABLE	---	
DRENAJE SANITARIO	---	

INFRAESTRUCTURAS
SECRETARIA DE INFRAESTRUCTURAS Y COMUNICACIONES

ING. SALOMÓN JARA CRUZ
GOBERNADOR CONSTITUCIONAL DEL ESTADO DE OAXACA
ARQ. SILDIA MECOTT GÓMEZ
SECRETARIA DE INFRAESTRUCTURAS Y COMUNICACIONES
ING. LUIS EDUARDO VELASCO LUNA
SUB SECRETARIO DE OBRAS PUBLICAS

DIRECCIÓN DE ESTUDIOS Y PROYECTOS

ING. EDGAR ARMANDO MONTES CASTILLO
DIRECTOR DE ESTUDIOS Y PROYECTOS

SELO DE APROBACIÓN
DIRECCIÓN DE ESTUDIOS Y PROYECTOS

MTRO. LUIS ALBERTO GONZÁLEZ CRUZ
JEFE DEL DEPARTAMENTO DE ESTUDIOS

NOMBRE DE LA OBRA:

REHABILITACIÓN DE PAVIMENTO A BASE DE CONCRETO HIDRAULICO EN LAS CALLES INDEPENDENCIA (SEGUNDA ETAPA) Y BENITO JUÁREZ, EN LA LOCALIDAD DE CONCEPCIÓN PÁPALO, MUNICIPIO DE CONCEPCIÓN PÁPALO

UBICACIÓN:

MUNICIPIO: 019 - CONCEPCIÓN PÁPALO
LOCALIDAD: 0001 - CONCEPCIÓN PÁPALO

DISTRITO: CUICATLAN
REGION: 01 - SIERRA DE FLORES MAGÓN

DATOS DE TECNICO RESPONSABLE:

DIRECTOR RESPONSABLE DE OBRA

PROYECTISTA

TIPO DE PLANO:
PLANO TOPOGRAFICO

FECHA:
2026
ESCALA:
LA INDICADA
ACOTACIÓN:
METROS

CLAVE DE PLANO:
PL-TOPO-1
No. PLANO:
01 DE 03