




FOTOGRAFIA 1

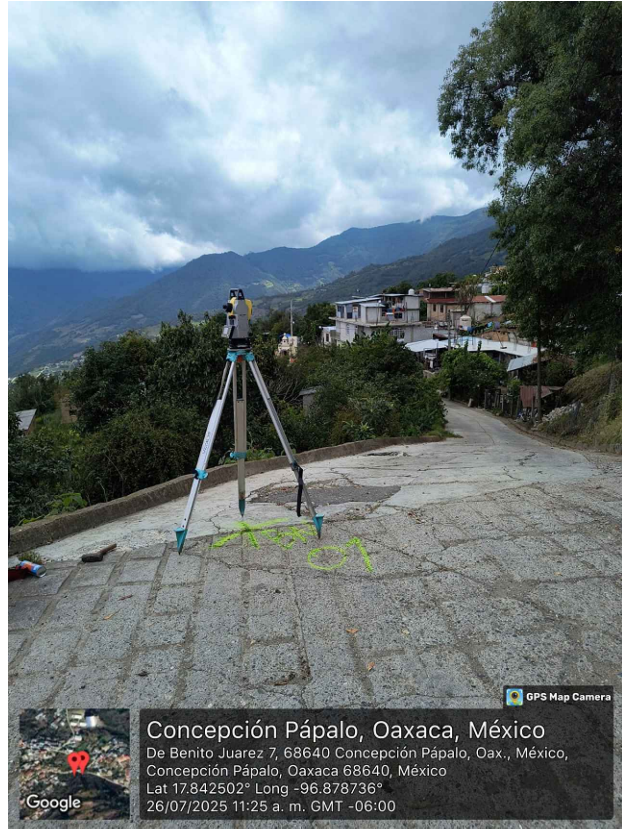

FOTOGRAFIA 2

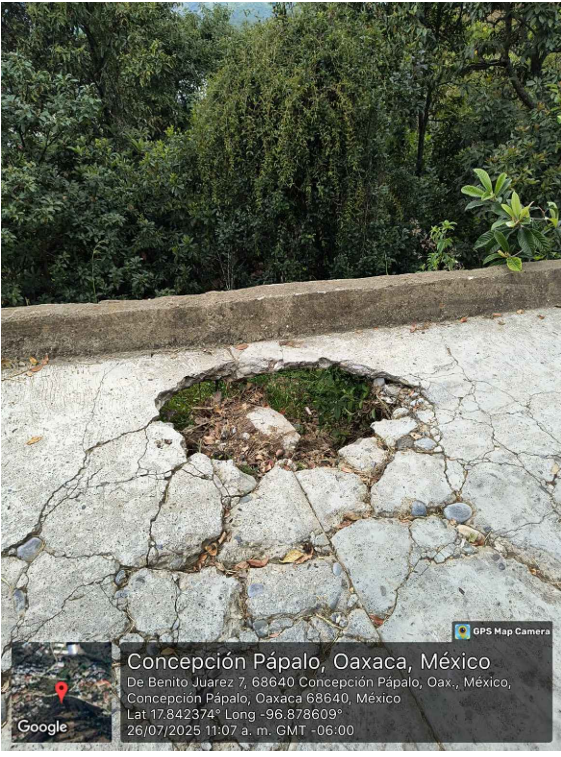


FOTOGRAFIA 3

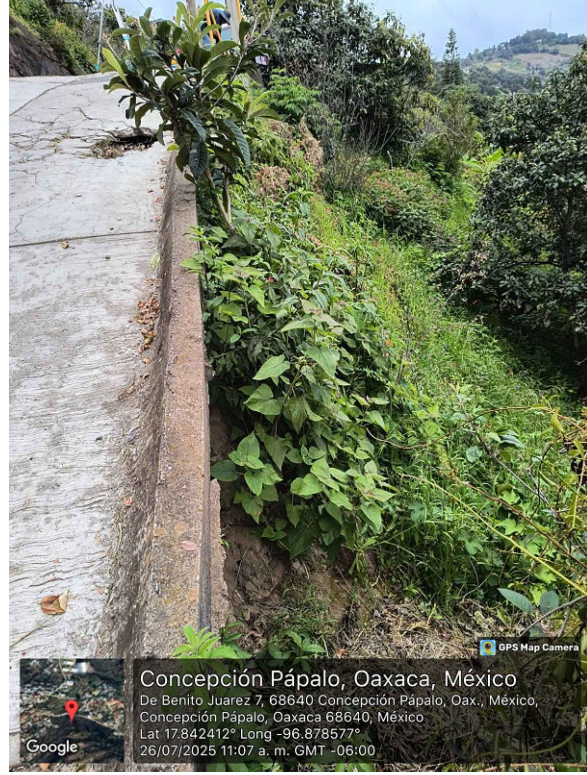

FOTOGRAFIA 4




MACRO LOCALIZACIÓN:

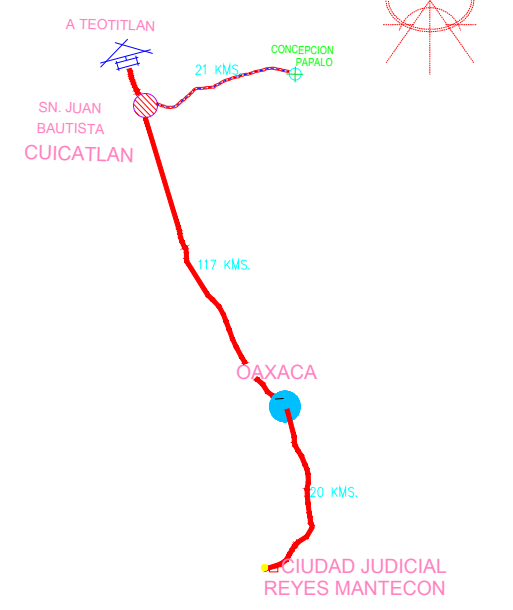

MICRO LOCALIZACIÓN:




SIMBOLOGIA:

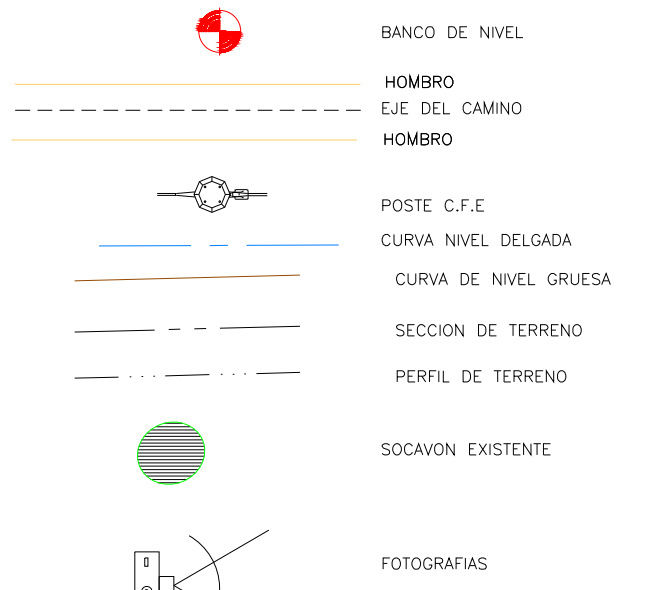INFRAESTRUCTURAS
SECRETARÍA DE INFRAESTRUCTURAS Y COMUNICACIONES

ING. SALOMÓN JARA CRUZ
GOBERNADOR CONSTITUCIONAL DEL ESTADO DE OAXACA
ARQ. SILDIA MECOTT GÓMEZ
SECRETARÍA DE INFRAESTRUCTURAS Y COMUNICACIONES
ING. LUIS EDUARDO VELASCO LUNA
SUB SECRETARIO DE OBRAS PÚBLICAS

DIRECCIÓN DE ESTUDIOS Y PROYECTOS

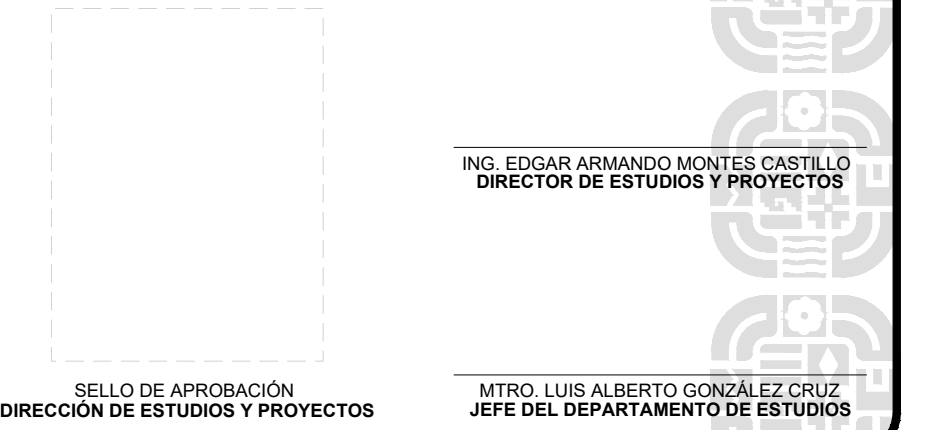

SELO DE APROBACIÓN
DIRECCIÓN DE ESTUDIOS Y PROYECTOS

NOMBRE DE LA OBRA:

REHABILITACIÓN DE PAVIMENTO A BASE DE CONCRETO HIDRAULICO EN LAS CALLES INDEPENDENCIA (SEGUNDA ETAPA) Y BENITO JUÁREZ, EN LA LOCALIDAD DE CONCEPCIÓN PÁPALO, MUNICIPIO DE CONCEPCIÓN PÁPALO

UBICACIÓN:

MUNICIPIO: 019 - CONCEPCIÓN PÁPALO
LOCALIDAD: 0001 - CONCEPCIÓN PÁPALO

DATOS DE TECNICO RESPONSABLE:










DIRECTOR RESPONSABLE DE OBRA
PROYECTISTA

TIPO DE PLANO:

PLANTA TOPOGRAFICA MURO DE CONTENCIÓN

FECHA:
2026
ESCALA:
LA INDICADA
ACOTACIÓN:
METROS

CLAVE DE PLANO:
PL-MURO-1
No. PLANO:
03 DE 03

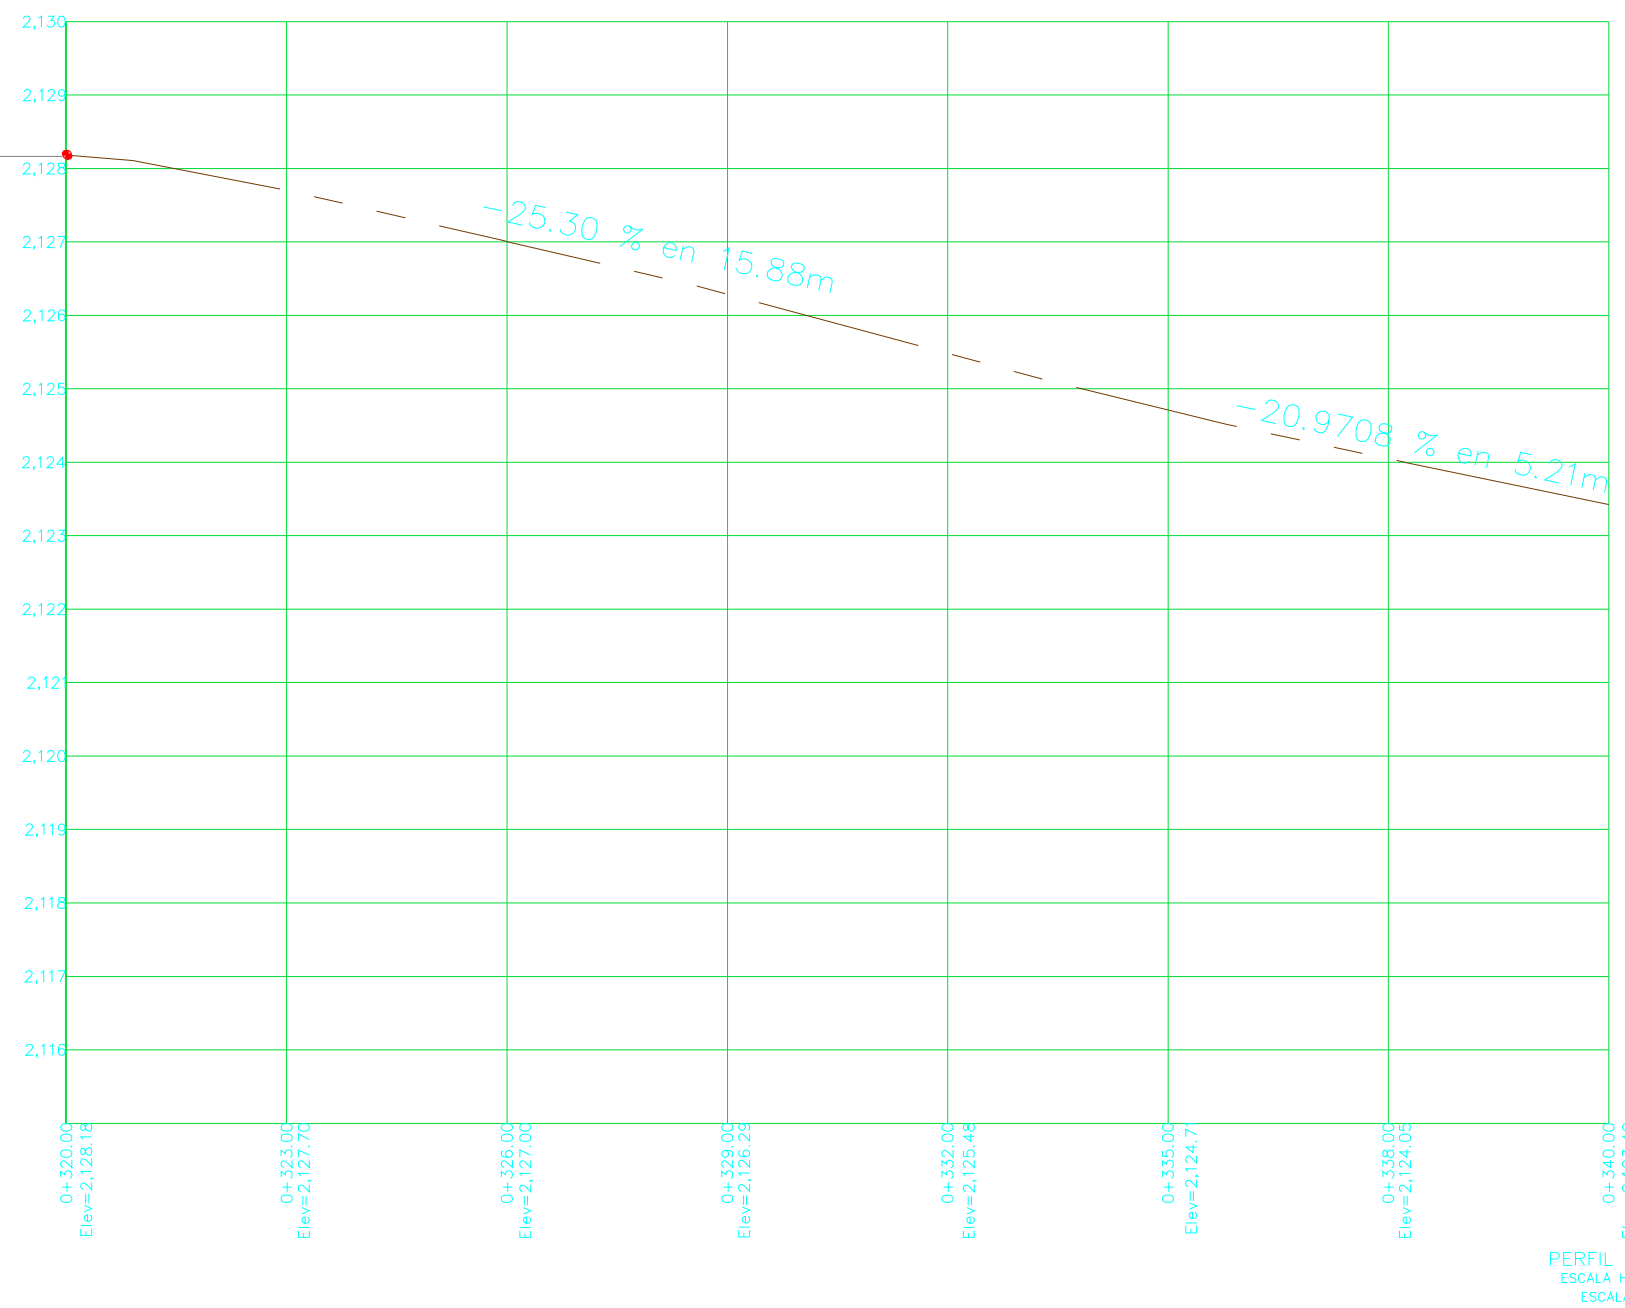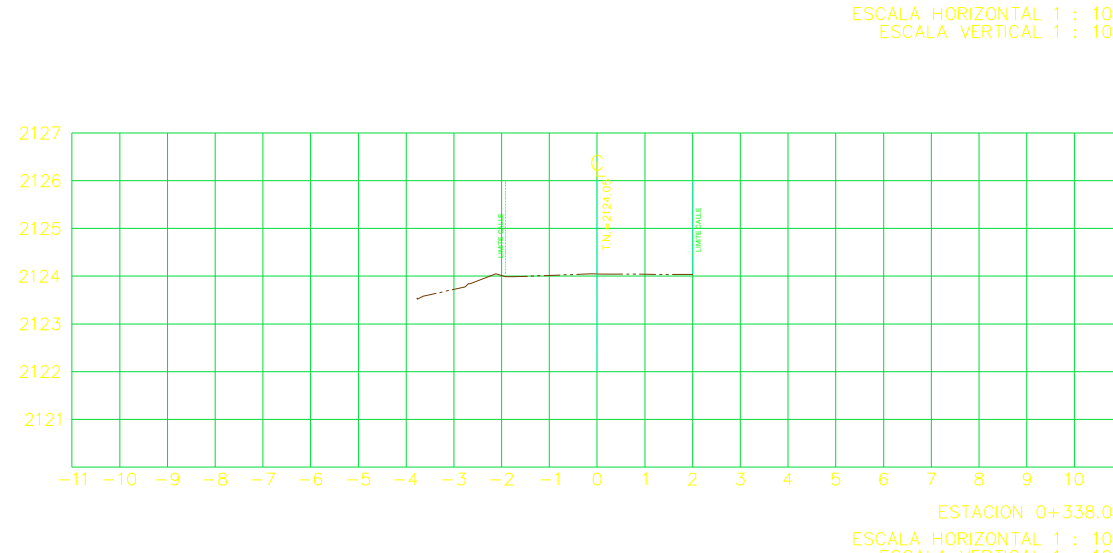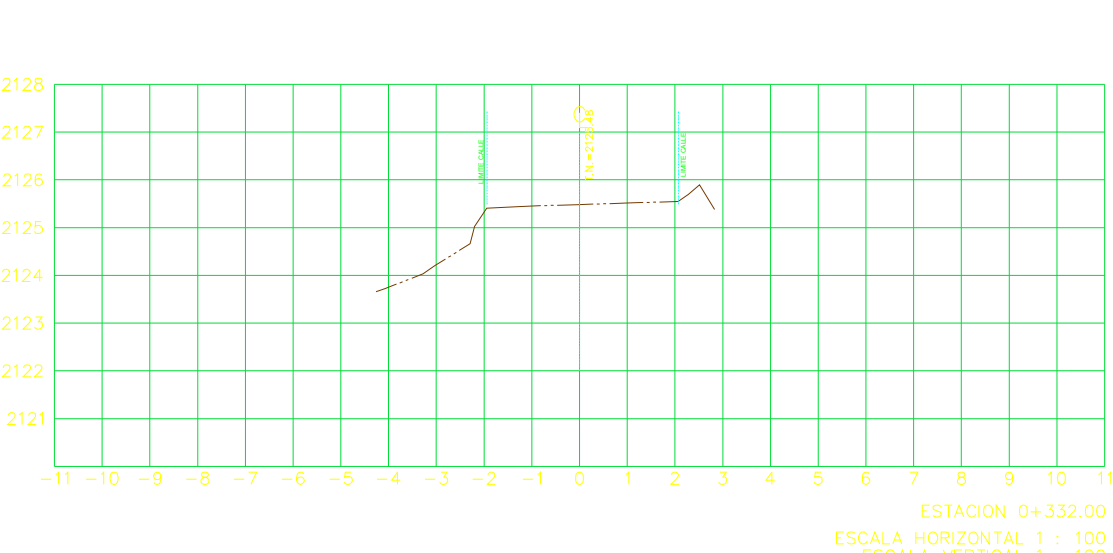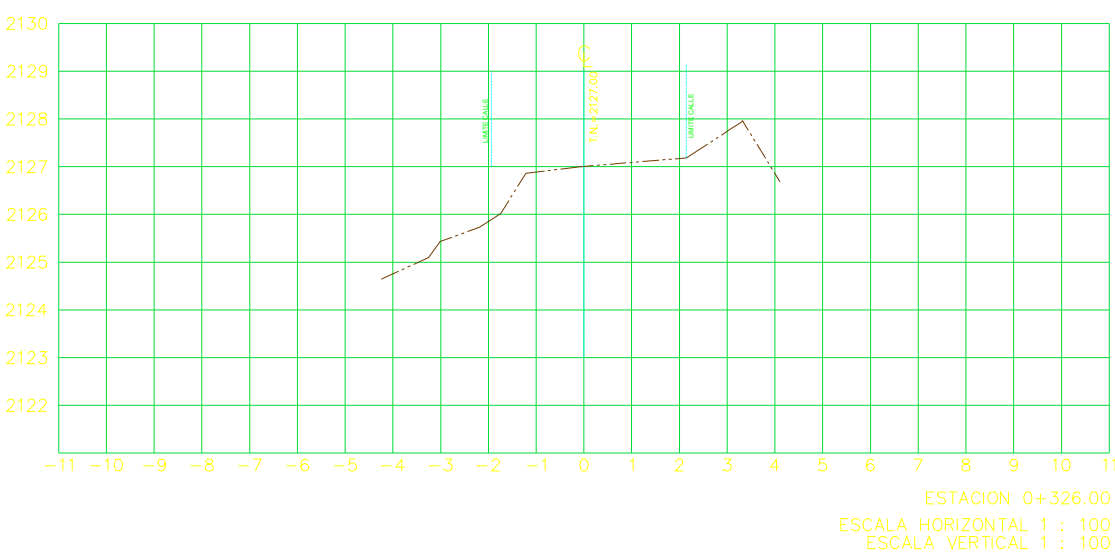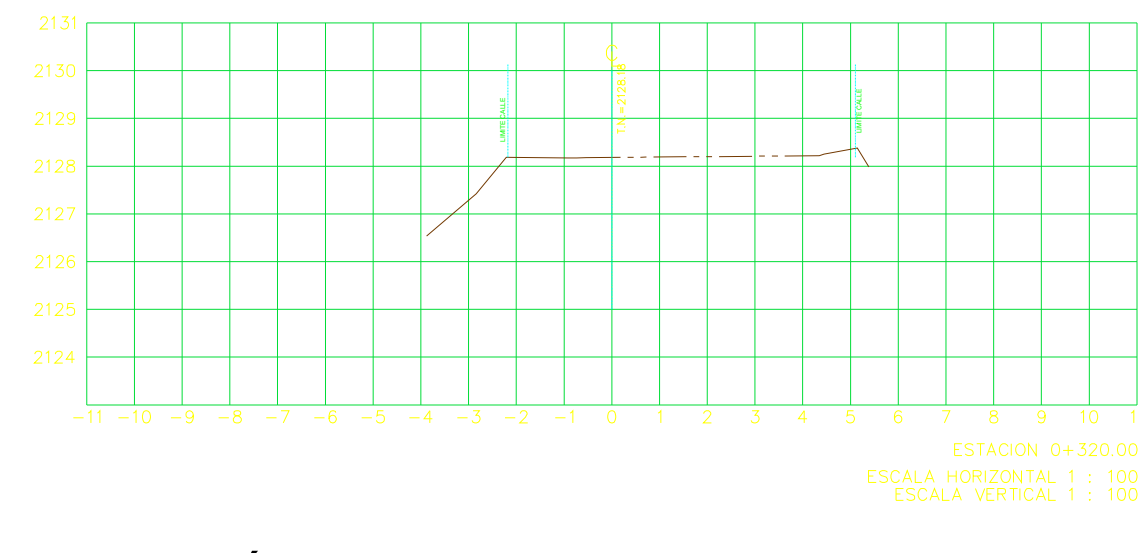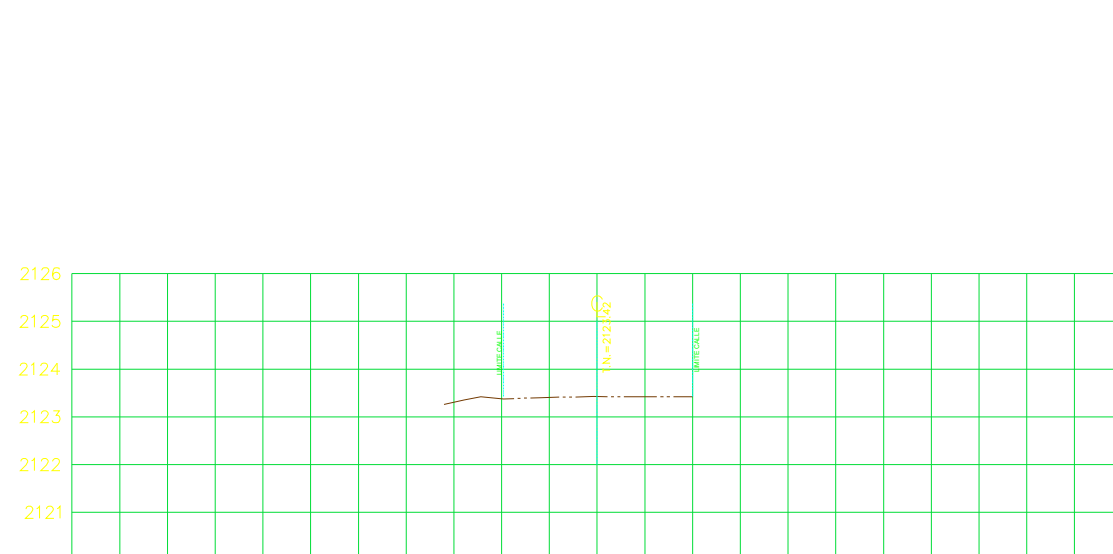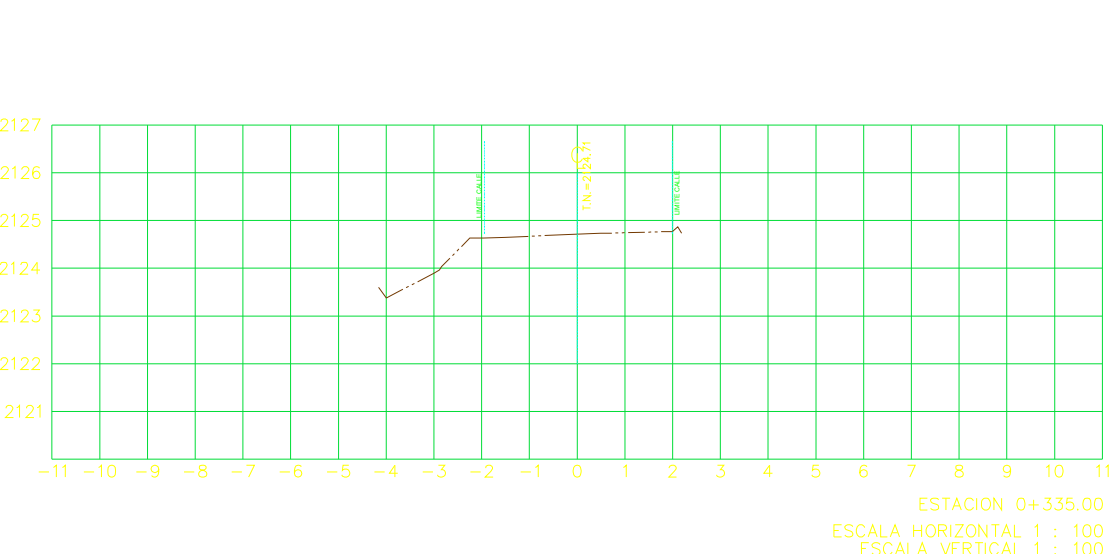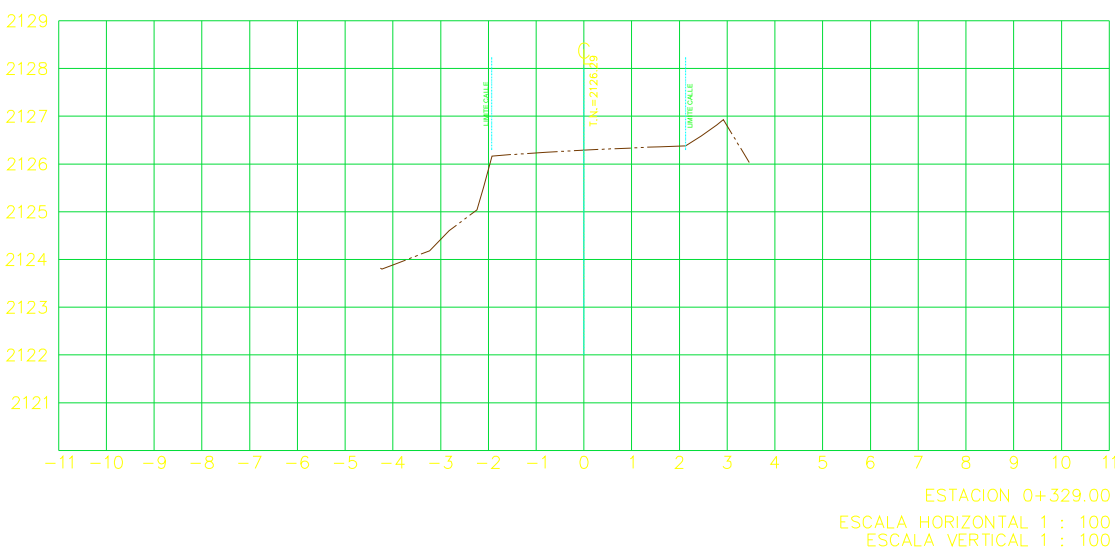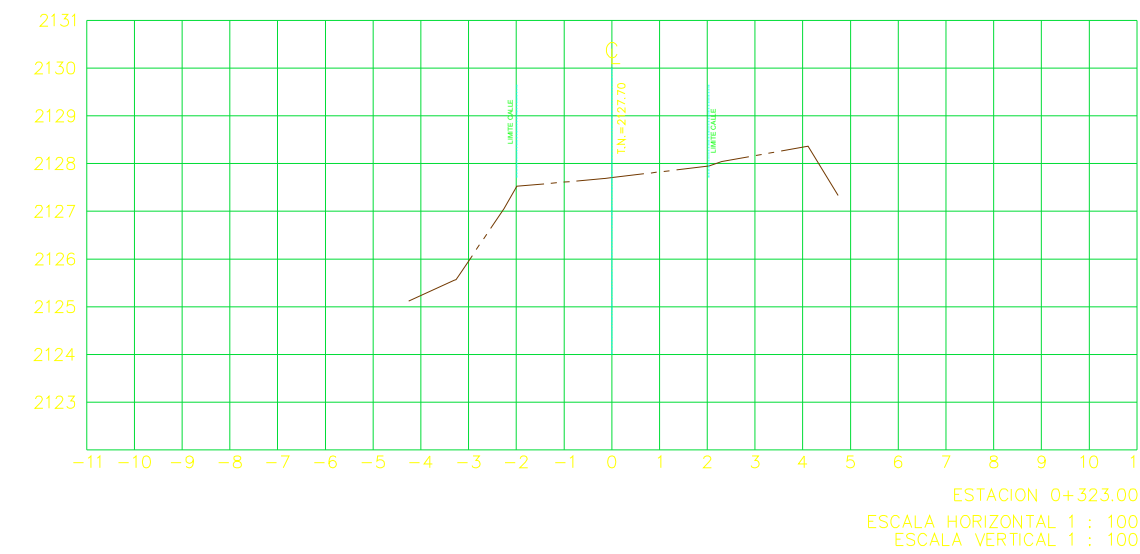

PERFIL TOPOGRAFICO
ESCALA HORIZONTAL 1 : 100
ESCALA VERTICAL 1 : 100

DIRECCIÓN DE ESTUDIOS Y PROYECTOS