
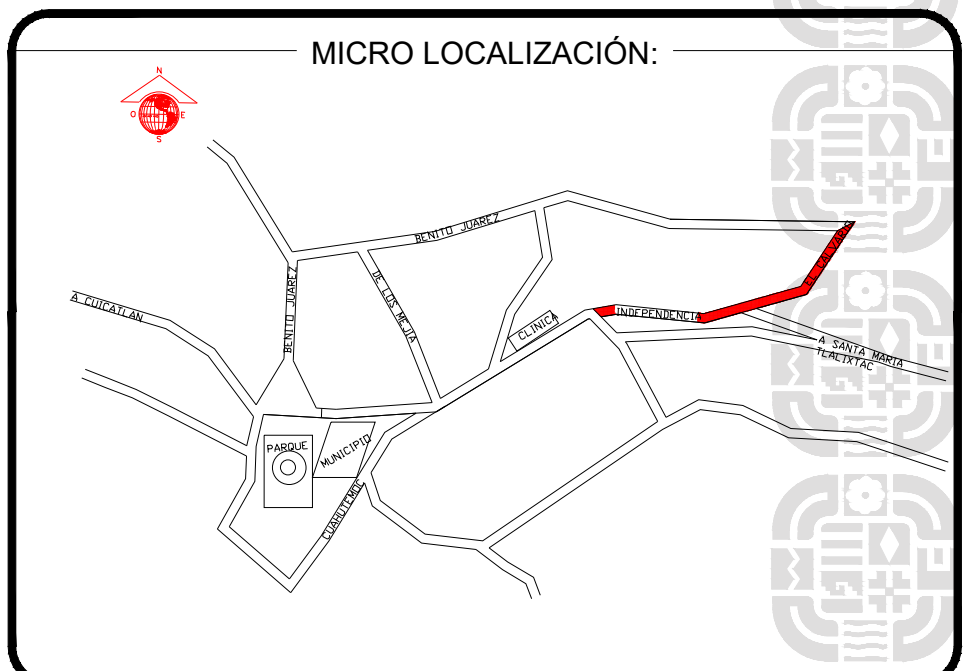
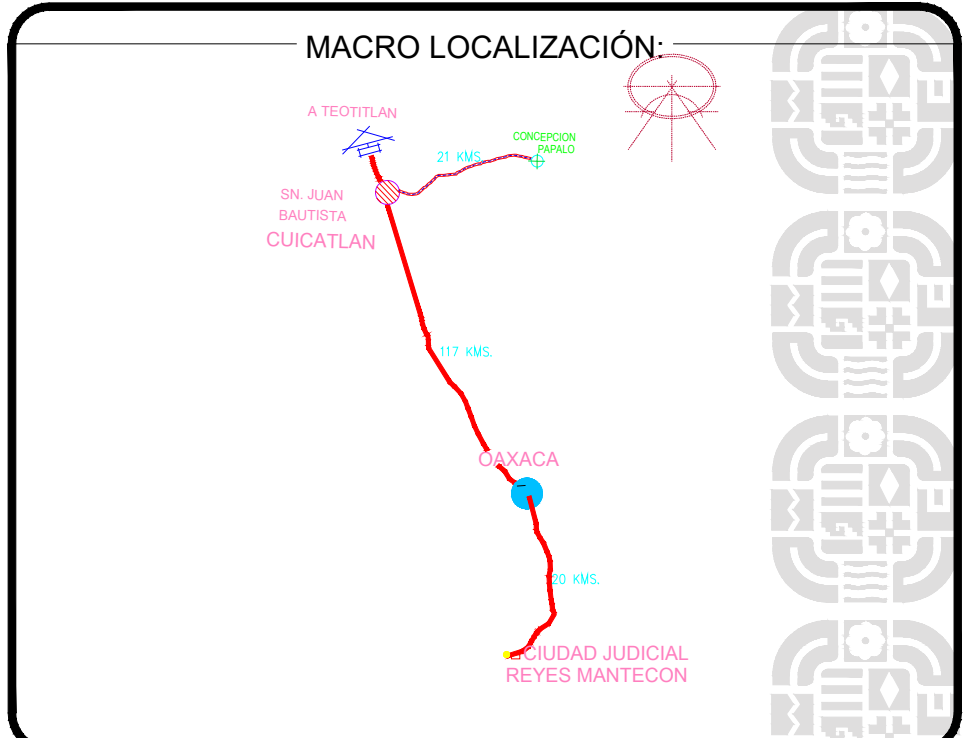


Y=1,974,060
Y=1,974,050
Y=1,974,040
Y=1,974,030
Y=1,974,020
Y=1,974,010
Y=1,974,000
Y=1,973,990
Y=1,973,980

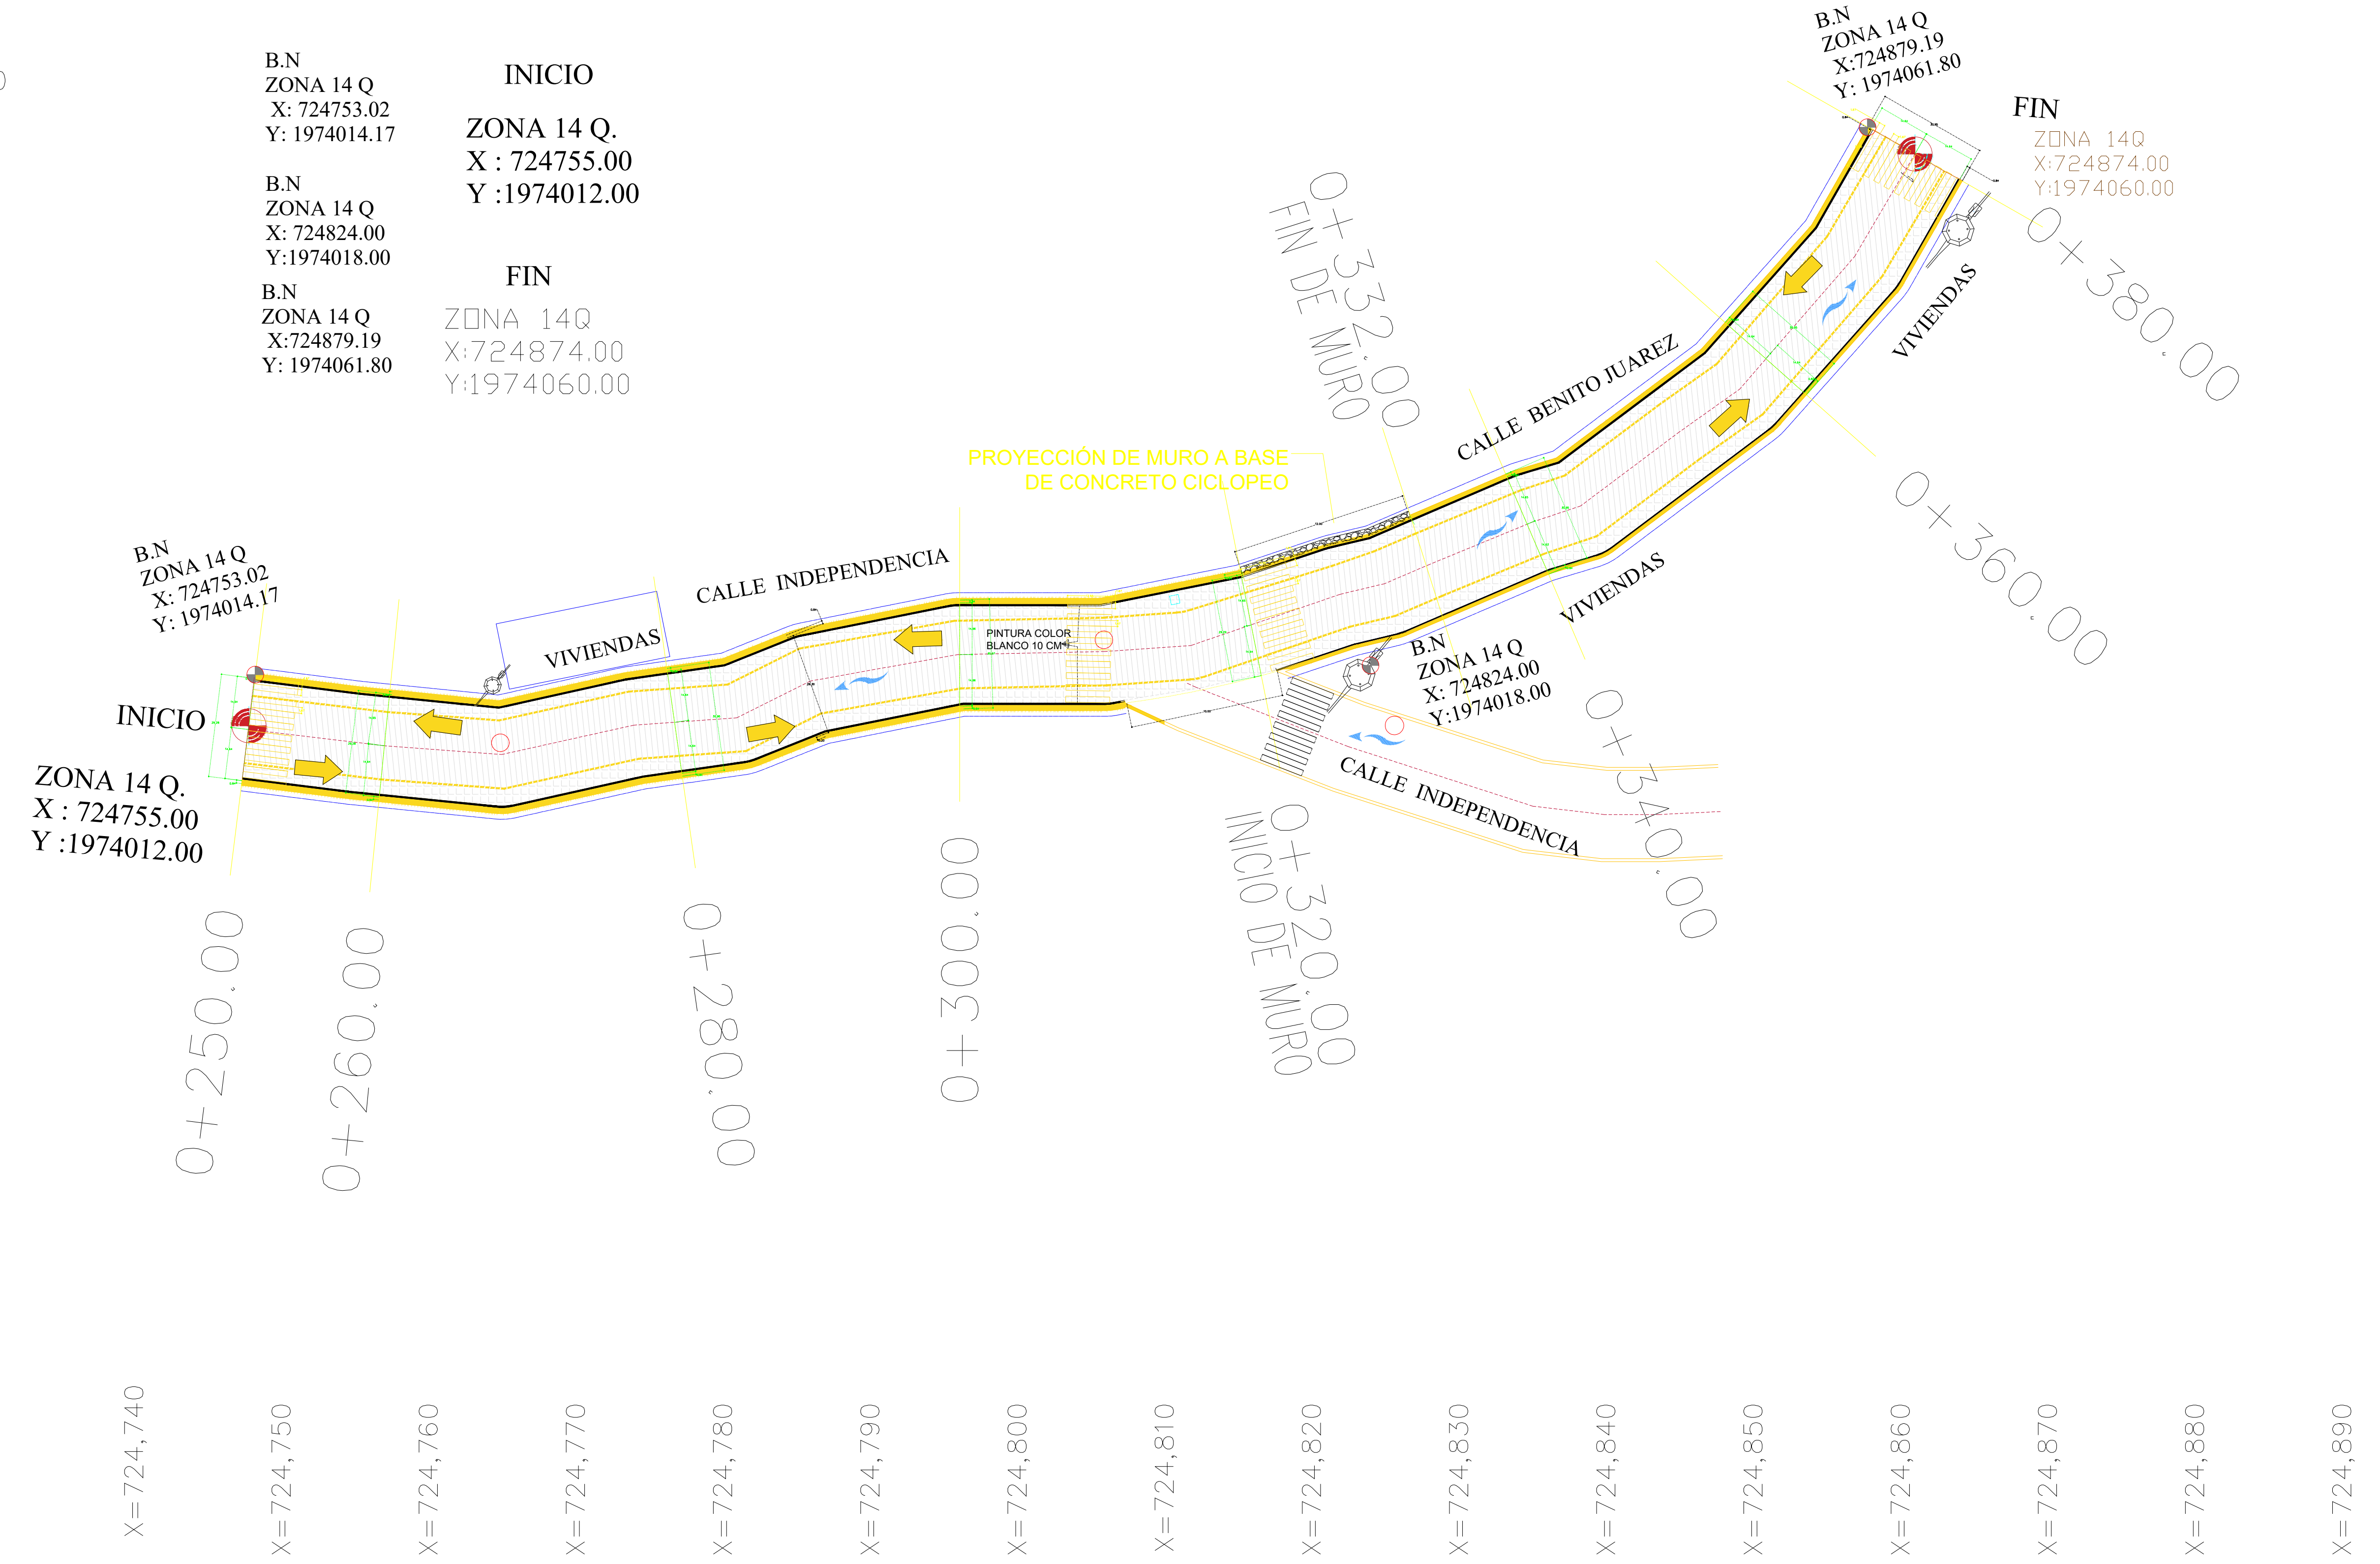

SIMBOLOGIA:		
EJE DE PAVIMENTO	---	FOTOGRAFÍAS
POSTE DE LUZ	⚡	ESCURRIMIENTO PLUVIAL
HOMBROS DEL TRAZO	---	DRENAJE SANITARIO
ALINEAMIENTO OFICIAL	---	SOCAVON EXISTENTE
CURVAS DE NIVEL GRUESA	---	POSO DE VISITA
CURVAS DE NIVEL DELGADA	---	FRANJAS DE PINTURA
BANCO DE NIVEL	---	
MURO DE CONTENCIÓN	---	
PASO PEATONAL	---	
SENTIDO VEHICULAR	---	
INICIO Y FIN DE PROYECTO	---	
AGUA POTABLE	---	

INFRAESTRUCTURAS
SECRETARÍA DE INFRAESTRUCTURAS Y COMUNICACIONES

ING. SALOMÓN JARA CRUZ
GOBERNADOR CONSTITUCIONAL DEL ESTADO DE OAXACA
ARQ. SILDIA MECOTT GÓMEZ
SECRETARÍA DE INFRAESTRUCTURAS Y COMUNICACIONES
ING. LUIS EDUARDO VELASCO LUNA
SUB SECRETARIO DE OBRAS PÚBLICAS

DIRECCIÓN DE ESTUDIOS Y PROYECTOS

ING. EDGAR ARMANDO MONTES CASTILLO
DIRECTOR DE ESTUDIOS Y PROYECTOS

MTRO. LUIS ALBERTO GONZÁLEZ CRUZ
JEFE DEL DEPARTAMENTO DE ESTUDIOS

NOMBRE DE LA OBRA:

REHABILITACIÓN DE PAVIMENTO A BASE DE CONCRETO HIDRAULICO EN LAS CALLES INDEPENDENCIA (SEGUNDA ETAPA) Y BENITO JUÁREZ, EN LA LOCALIDAD DE CONCEPCIÓN PÁPALO, MUNICIPIO DE CONCEPCIÓN PÁPALO

UBICACIÓN:

MUNICIPIO: 019 - CONCEPCIÓN PÁPALO DISTRITO: CUICATLAN
LOCALIDAD: 0001 - CONCEPCIÓN PÁPALO REGION: 01 - SIERRA DE FLORES MAGÓN

DATOS DE TECNICO RESPONSABLE:

DIRECTOR RESPONSABLE DE OBRA PROYECTISTA

TIPO DE PLANO:

PLANTA ARQUITECTONICA

FECHA:
2026
ESCALA:
LA INDICADA
ACOTACIÓN:
METROS

CLAVE DE PLANO:
PL-PROY-1
No. PLANO:
01 DE 03