
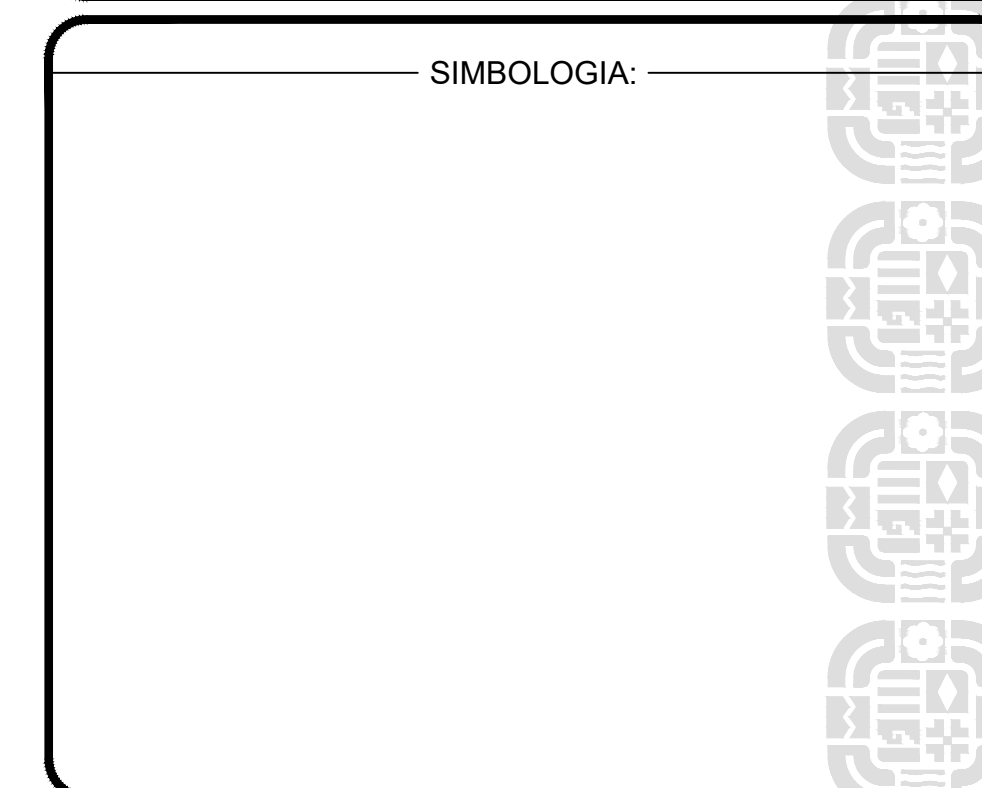
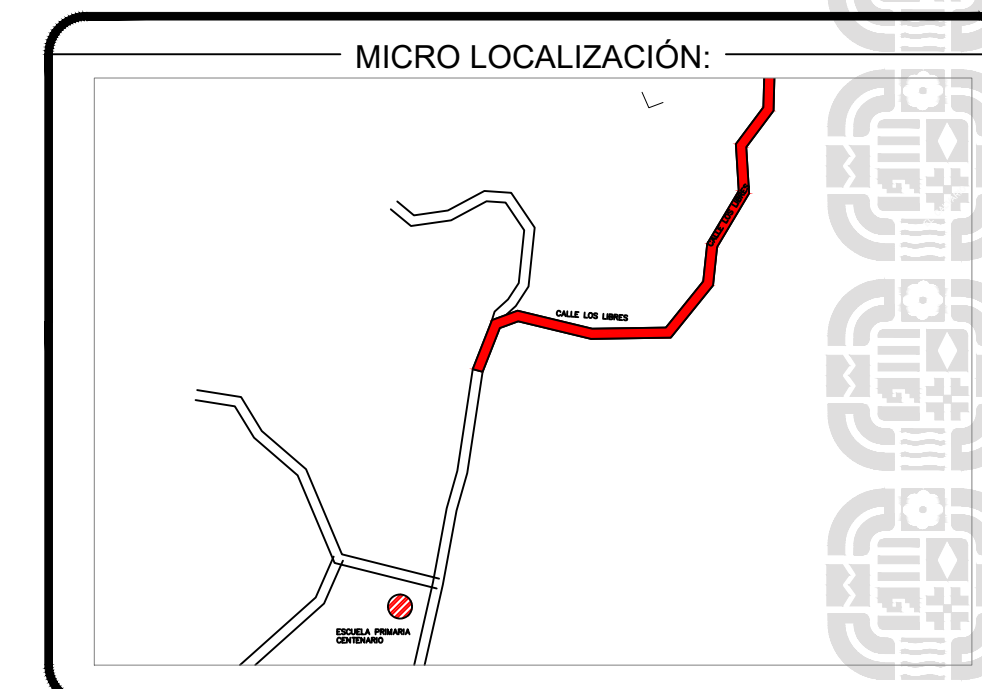


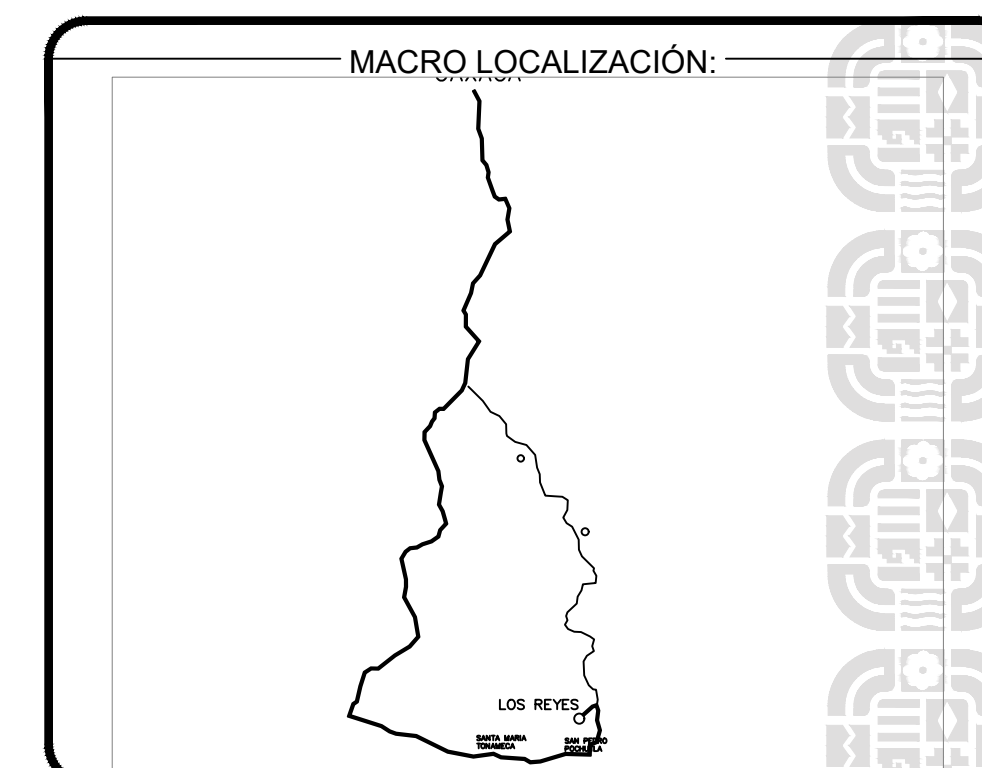

ING. SALOMÓN JARA CRUZ
GOBERNADOR CONSTITUCIONAL DEL ESTADO DE OAXACA
ARQ. SILDIA MECOTT GÓMEZ
SECRETARÍA DE INFRAESTRUCTURAS Y COMUNICACIONES
ING. LUIS EDUARDO VELASCO LUNA
SUB SECRETARÍA DE OBRAS PÚBLICAS

DIRECCIÓN DE ESTUDIOS Y PROYECTOS	
	ING. EDGAR ARMANDO MONTES CASTILLO DIRECTOR DE ESTUDIOS Y PROYECTOS
SELLO DE APROBACIÓN DIRECCIÓN DE ESTUDIOS Y PROYECTOS	
MTRO. LUIS ALBERTO GONZÁLEZ CRUZ JEFE DEL DEPARTAMENTO DE ESTUDIOS	

NOMBRE DE LA OBRA:
CONSTRUCCIÓN DE PAVIMENTO A BASE DE CONCRETO
HIDRÁULICO EN LAS CALLES LIBERTAD Y LIBRES, EN
LA LOCALIDAD REYES, MUNICIPIO DE SAN PEDRO
POCHUTLA


UBICACION:

MUNICIPIO: 324 - SAN PEDRO POCHUTLA	DISTRITO: POCHUTLA
LOCALIDAD: 0026 - REYES	REGION: 02 - COSTA

DATOS DE TECNICO RESPONSABLE:	
DIRECTOR RESPONSABLE DE OBRA	PROYECTISTA

TIPO DE PLANO:
PLANO DE INSTALACIONES ELÉCTRICAS

EJERCICIO FISCAL: 2026 ESCALA: EL QUE SE INDICA ACOTACIÓN: METROS	CLAVE DE PLANO: AA-INST-00 No. PLANO: 03 de 04
---	---

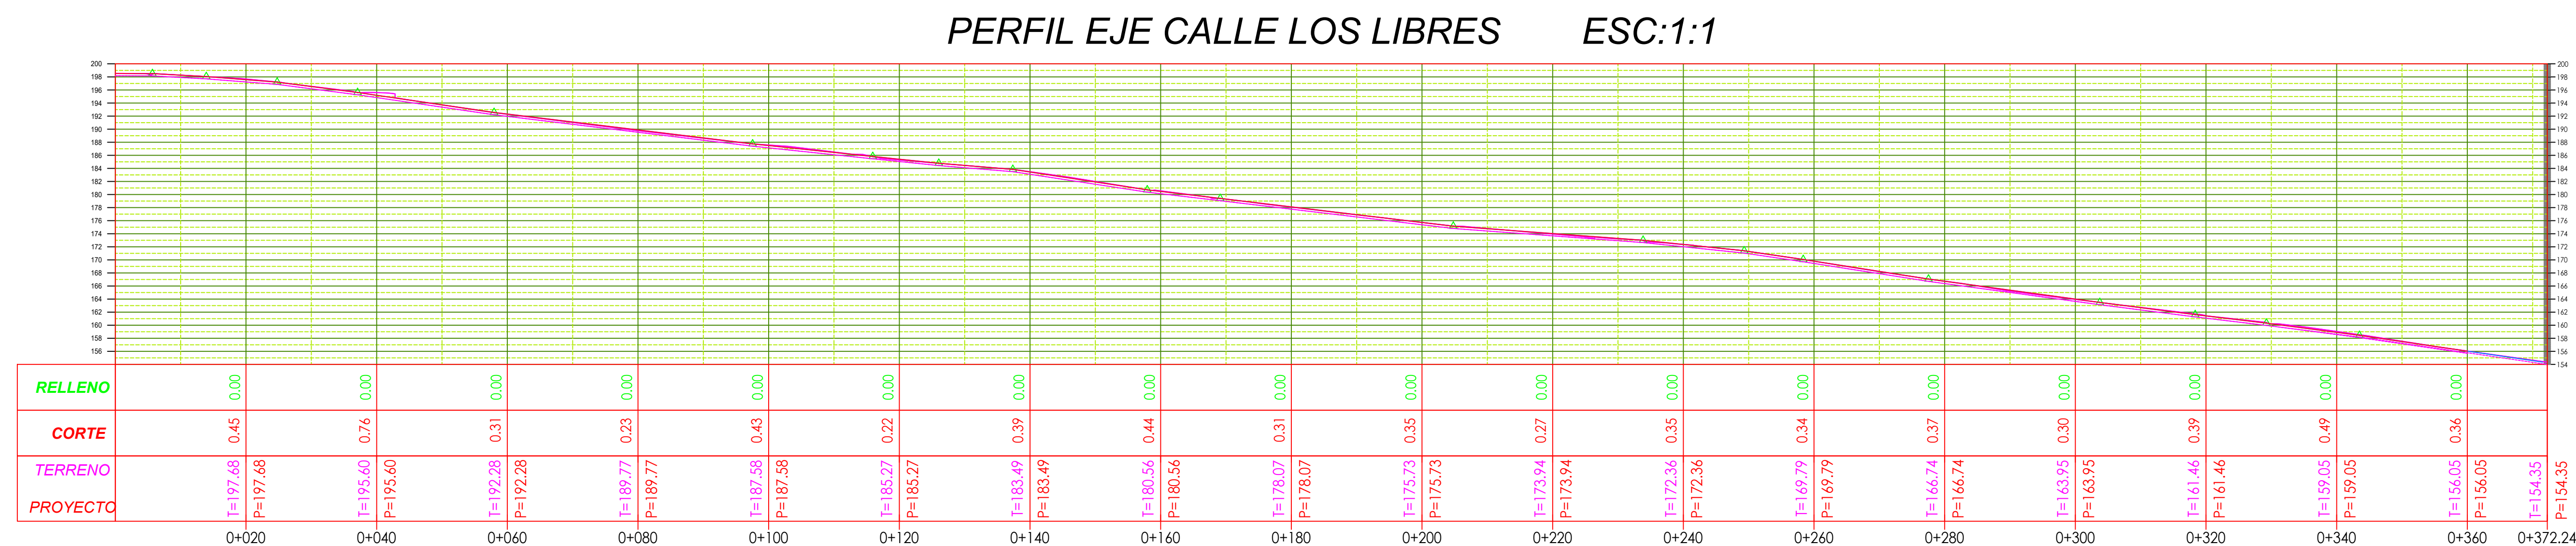

DIRECCIÓN DE ESTUDIOS Y PROYECTOS