

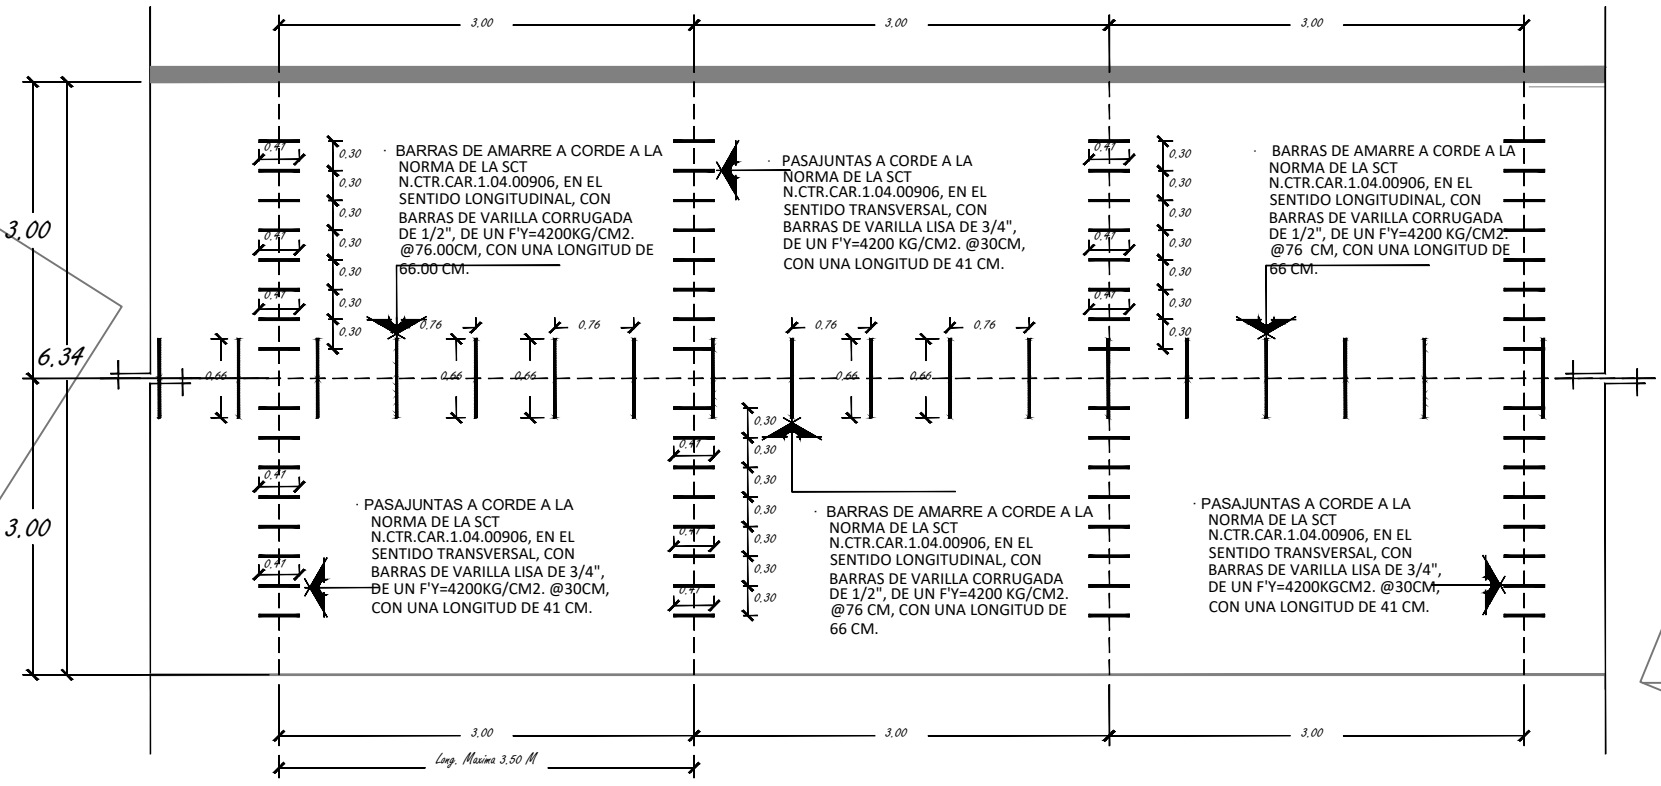
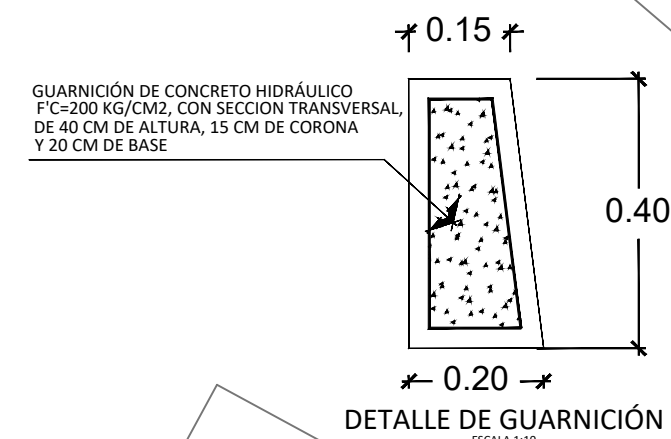
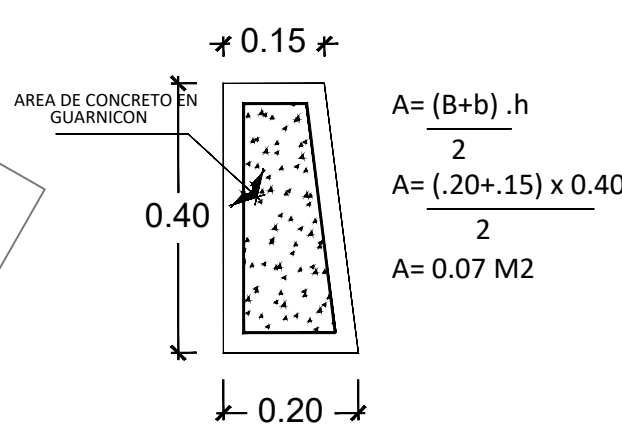
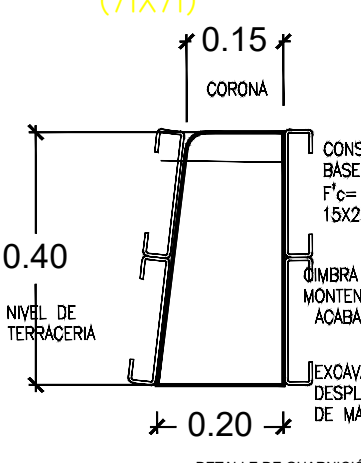
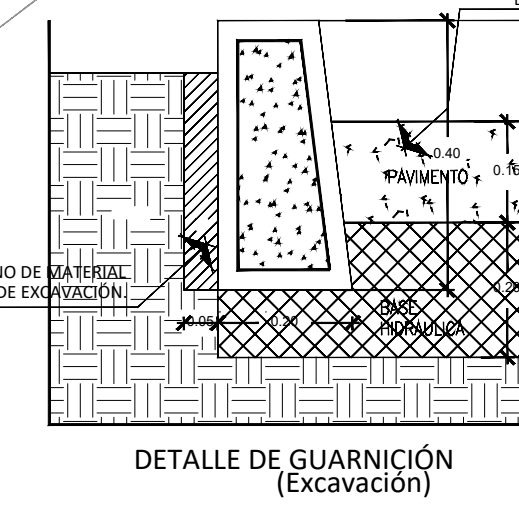
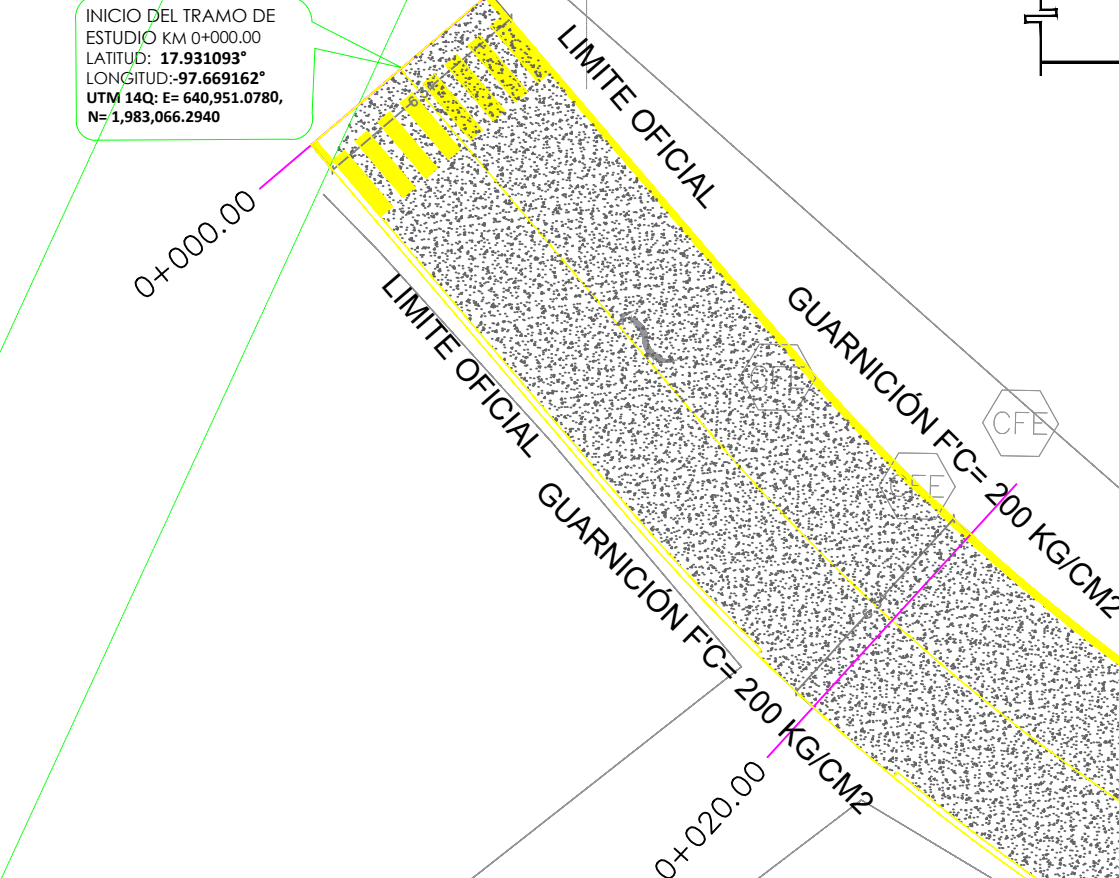
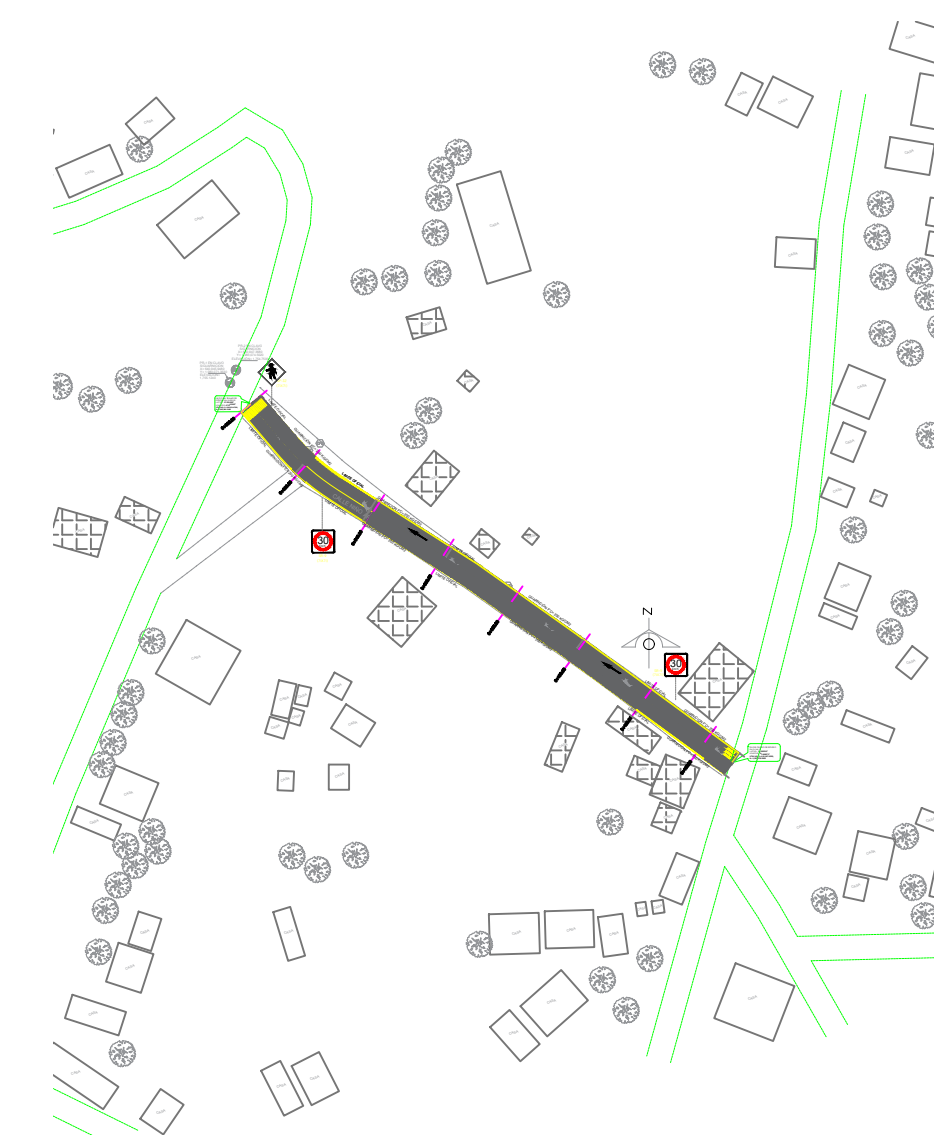
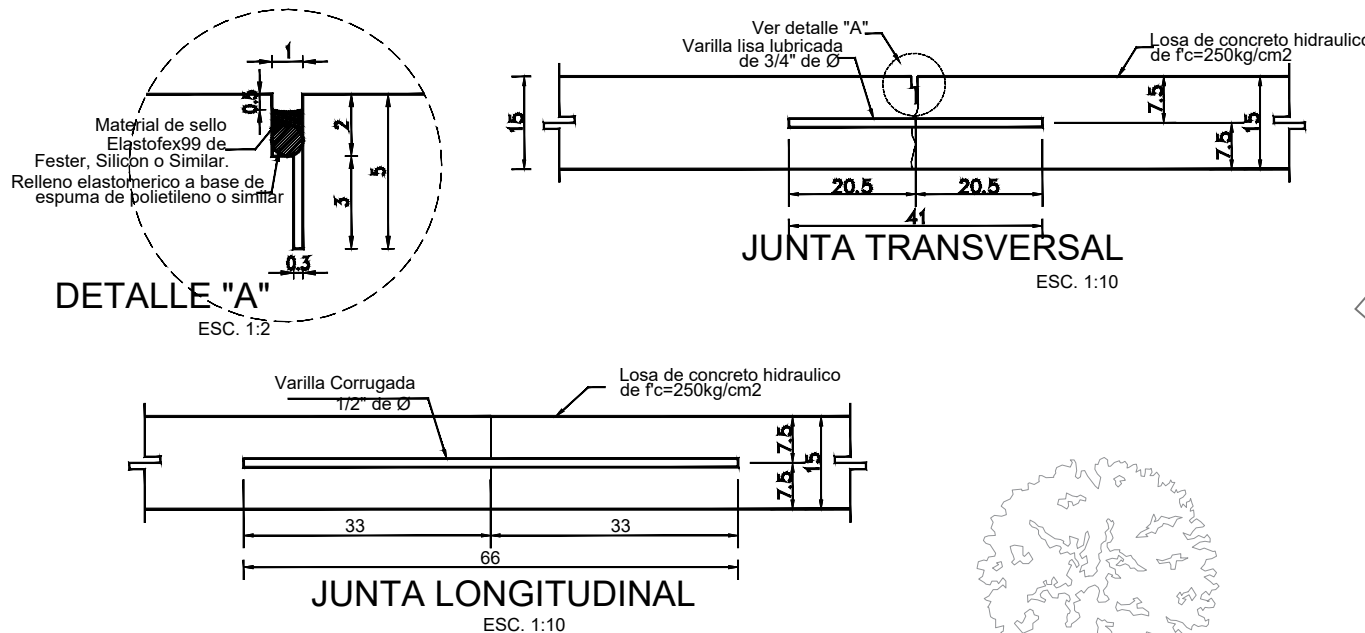


PR-2 EN CLAVO
S/GARNICION
X= 640.947.3680
Y= 1.983.074.5020
ELEVACIÓN= 1.754.7500


PR-1 EN CLAVO
S/GUARNICION
X= 640.945.9480
Y= 1.983.071.3630
ELEVACIÓN= 1.755.1240

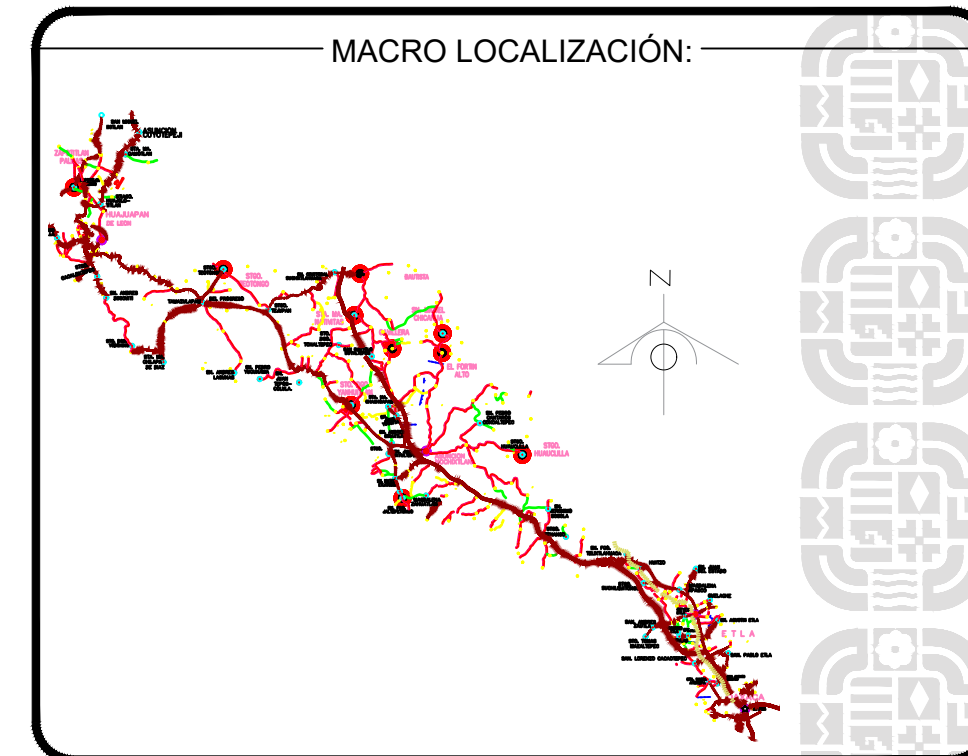

DETALLE DE LOSA DE PAVIMENTO CON PASAJUNTAS
ESC. 1:10

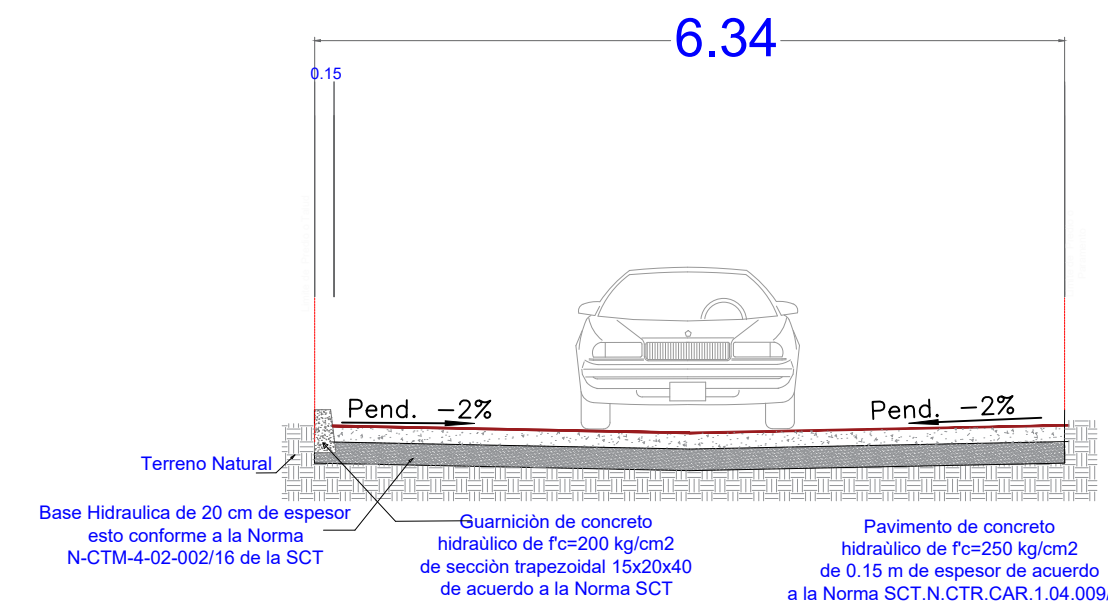

— MICRO LOCALIZACIÓN:

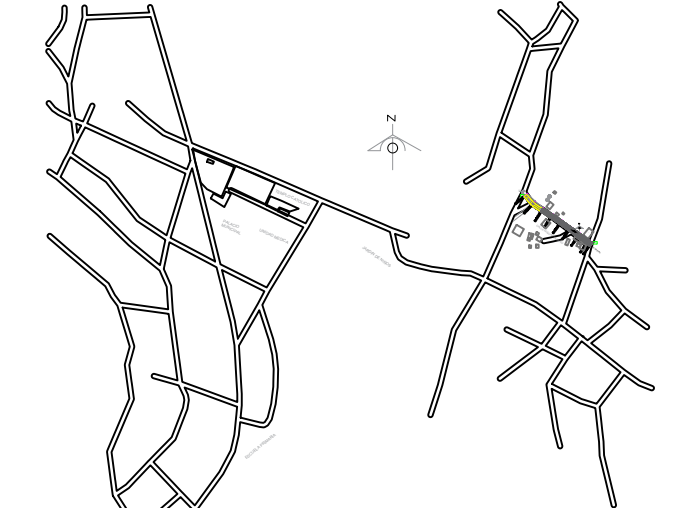

- | | INTERSECCION EN COORDENADAS UTM. |
|--|--|
|  | BANCO DE NIVEL. |
|  | NUMERO Y POSICION DE TOMA DE FOTOGRAFIA. |
|  | SENTIDO DE FLUJO DE AGUA PLUVIAL. |
|  | INDICA NIVEL EN PLANTA. |
|  | PREDIOS COLINDANTES. |
|  | LINEA DE DRENAJE EXISTENTE. |
|  | EJE DE CAMINO EXISTENTE. |
|  | LINEA DE AGUA POTABLE EXISTENTE. |
|  | INDICA CADENANOS |
|  | PAVIMENTO |



INFRAESTRUCTURAS
SECRETARÍA DE INFRAESTRUCTURAS Y COMUNICACIONES

ING. SALOMÓN JARA CRUZ
GOBERNADOR CONSTITUCIONAL DEL ESTADO DE OAXACA
ARQ. SILDIA MECOTT GÓMEZ
SECRETARÍA DE INFRAESTRUCTURAS Y COMUNICACIONES
ING. LUIS EDUARDO VELASCO LUNA
SUB SECRETARIO DE OBRAS PÚBLICAS

DIRECCIÓN DE ESTUDIOS Y PROYECTOS

ING. EDGAR ARMANDO MONTES CASTILLO
DIRECTOR DE ESTUDIOS Y PROYECTOS

SELO DE APROBACIÓN
DIRECCIÓN DE ESTUDIOS Y PROYECTOS

MTRO. LUIS ALBERTO GONZÁLEZ CRUZ
JEFE DEL DEPARTAMENTO DE ESTUDIOS

NOMBRE DE LA OBRA:
CONSTRUCCIÓN DE PAVIMENTO A BASE DE
CONCRETO HIDRÁULICO EN LA CALLE NIÑO
ARTILLERO, EN LA LOCALIDAD ASUNCIÓN
CUYOTEPEJI, MUNICIPIO DE ASUNCIÓN
CUYOTEPEJI.

UBICACION:

MUNICIPIO:	(004) ASUNCIÓN CUYOTEPEJÍ	DISTRITO:	(02) HUAJUAPAM
LOCALIDAD:	(0001) ASUNCIÓN CUYOTEPEJÍ	REGION:	(04) MIXTECA

_____**DATOS DE TECNICO RESPONSABLE:**_____

DIRECTOR RESPONSABLE DE OBRA	PROYECTISTA
------------------------------	-------------

TIPO DE PLANO:
PLANTA ARQUITECTONICA

FECHA: 2026
 ESCALA: EL QUE SE INDICA
 ACOTACIÓN: METROS

CLAVE DE PLANO:
AA-ARQ-01
No. PLANO:
01 de 04

DIRECCIÓN DE ESTUDIOS Y PROYECTOS