


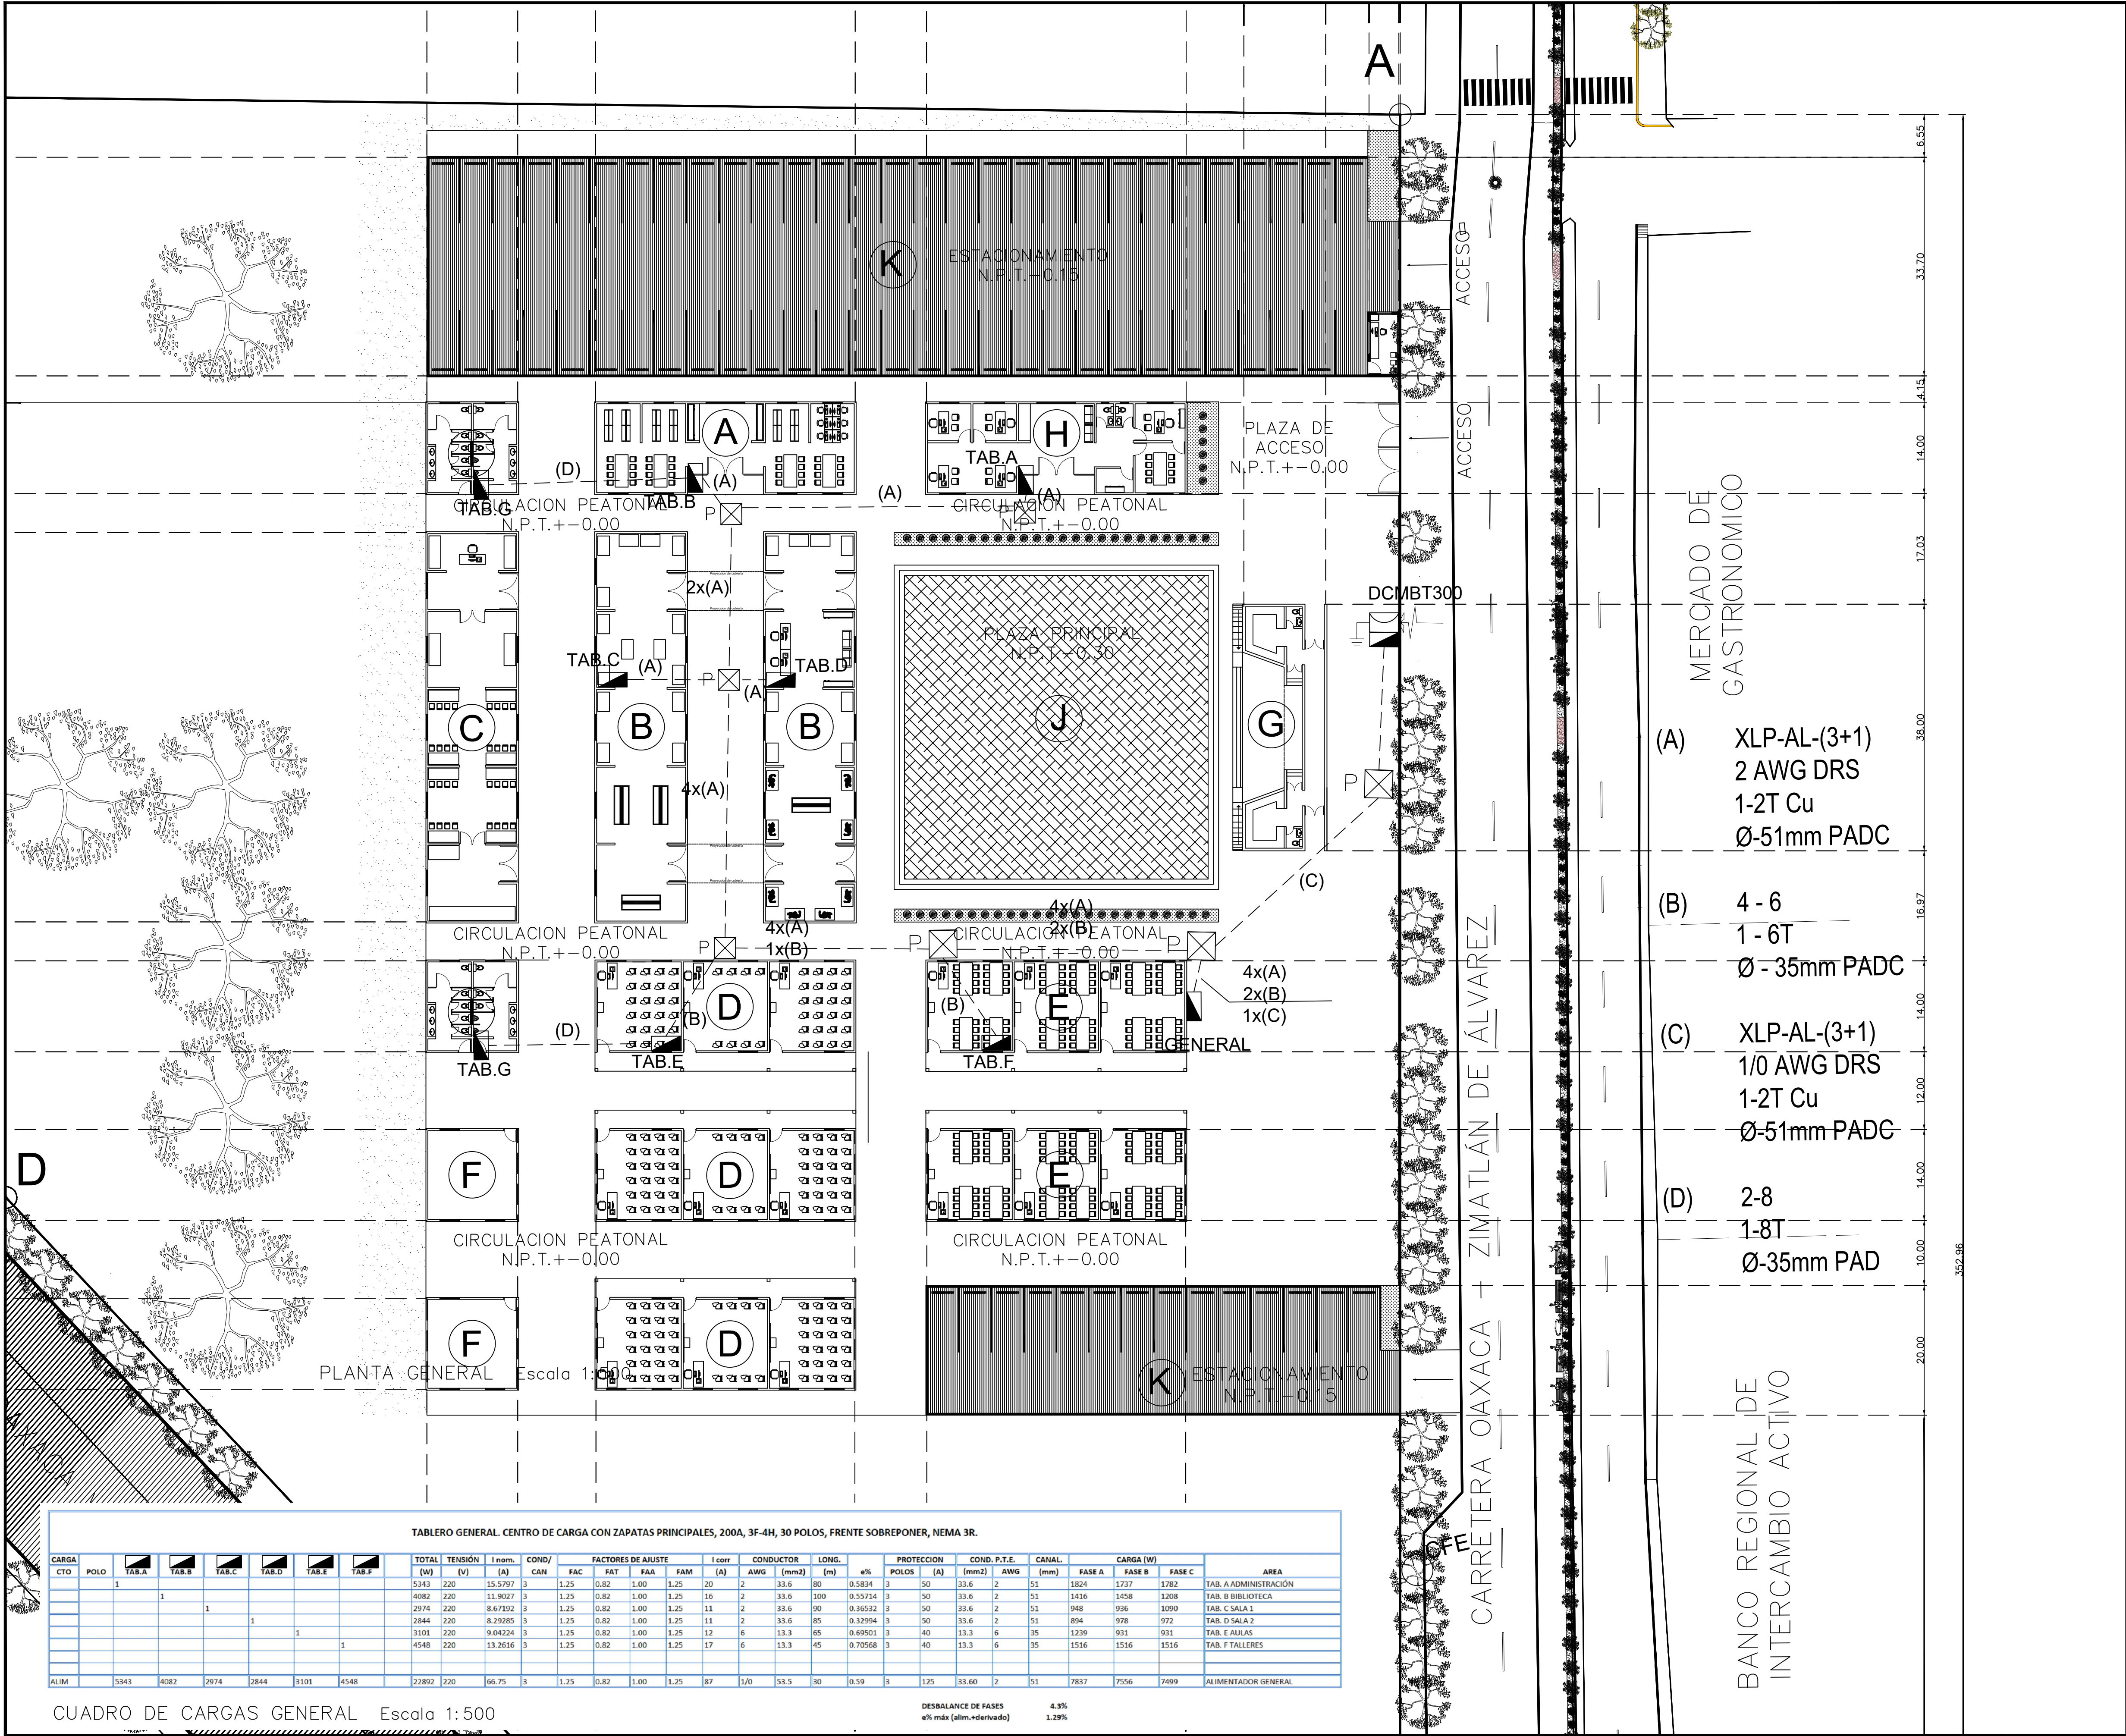

TABLERO GENERAL CENTRO DE CARGA CON ZAPATAS PRINCIPALES, 200A, 3F-4W, 30 POLOS, FRENTA SOBREPONER, NEMA 3R.																			
CARGA	CTO	POLO	TAB. A	TAB. B	TAB. C	TAB. D	TAB. E	TAB. F	TAB. G	TAB. H	TAB. I	TAB. J	TAB. K	TAB. L	TAB. M	TAB. N	TAB. O	TAB. P	TAB. Q
5143	220	15.5797	3	1.25	0.82	1.00	1.25	20	2	33.6	80	0.5834	3	50	33.6	2	51	1824	1737
4082	220	11.9027	3	1.25	0.82	1.00	1.25	16	2	33.6	100	0.5574	3	50	33.6	2	51	1416	1458
2974	220	8.67192	3	1.25	0.82	1.00	1.25	11	2	33.6	90	0.38532	3	50	33.6	2	51	948	936
2844	220	8.29285	3	1.25	0.82	1.00	1.25	11	2	33.6	85	0.32994	3	50	33.6	2	51	894	978
3101	220	9.04224	3	1.25	0.82	1.00	1.25	12	6	13.3	65	0.69501	3	40	13.3	6	35	1239	931
4548	220	13.2616	3	1.25	0.82	1.00	1.25	17	6	13.3	45	0.70568	3	40	13.3	6	35	1516	1516
ALIM		5143	4082	2974	2844	3101	4548	22892	220	66.75	3	1.25	0.82	1.00	1.25	87	1/0	51.5	80
										DESBALANCE DE FASES a% más (alm. edificado)									
										4.3% 1.28%									

MACRO LOCALIZACIÓN:

MICRO LOCALIZACIÓN:

SIMBOLOGIA:

- CENTRO DE CARGA
- CONTACTO DUPLEX
- APAGADOR SENCILLO
- LUMINARIA SOBREPONER EN TECHO
- SALIDA DE EMERGENCIA
- CANALIZACIÓN EN PISO
- CANALIZACIÓN PVC EN LOSA Y MURO
- LUMINARIA LINEAL P/SOBREPONER
- LUMINARIA LINEAL P/SOBREPONER ATENUABLE
- LUMINARIA P/EMPOTRAR EN PLAFÓN
- DIMMER UNIVERSAL 10V
- INTERRUPTOR TERMOMAGNETICO
- ACOMETIDA C.F.E.
- MEDIDOR CFE
- CONTACTO P/PISO
- REGISTRO GALVANIZADO
- REGISTRO EN PISO
- ELECTRODO DE TIERRA

ING. SALOMÓN JARA CRUZ
GOBERNADOR CONSTITUCIONAL DEL ESTADO DE OAXACA
ARQ. SILDIA MECOTT GÓMEZ
SECRETARÍA DE INFRAESTRUCTURAS Y COMUNICACIONES
ING. LUIS EDUARDO VELASCO LUNA
SUB SECRETARIO DE OBRAS PUBLICAS

DIRECCIÓN DE ESTUDIOS Y PROYECTOS

ING. EDGAR ARMANDO MONTES CASTILLO
DIRECTOR DE ESTUDIOS Y PROYECTOS

SELO DE APROBACIÓN
DIRECCIÓN DE ESTUDIOS Y PROYECTOS

ARQ. FRANCISCO JOAQUÍN SIERRA MEJÍA
JEFE DEL DEPARTAMENTO DE ELECTRIFICACIÓN

NOMBRE DE LA OBRA:

CONSTRUCCIÓN DE CENTRO CULTURAL (1A. ETAPA) EN LA LOCALIDAD VILLA DE ZAACHILA, MUNICIPIO DE VILLA DE ZAACHILA

MUNICIPIO: VILLA DE ZAACHILA
LOCALIDAD: VILLA DE ZAACHILA

UBICACIÓN: DISTRITO: ZAACHILA
REGION: VALLES CENTRALES

DATOS DE TECNICO RESPONSABLE:

DIRECTOR RESPONSABLE DE OBRA

PROYECTISTA

DATOS DE TECNICO CORRESPONSABLE:

INGENIERO ELECTRICO

TIPO DE PLANO:

INSTALACIÓN ELÉCTRICA (ALIMENTADORES)

FECHA: 2026
ESCALA: EL QUE SE INDICA
ACOTACIÓN: METROS

CLAVE DE PLANO:

INS.ELE
No. PLANO: 1/5