


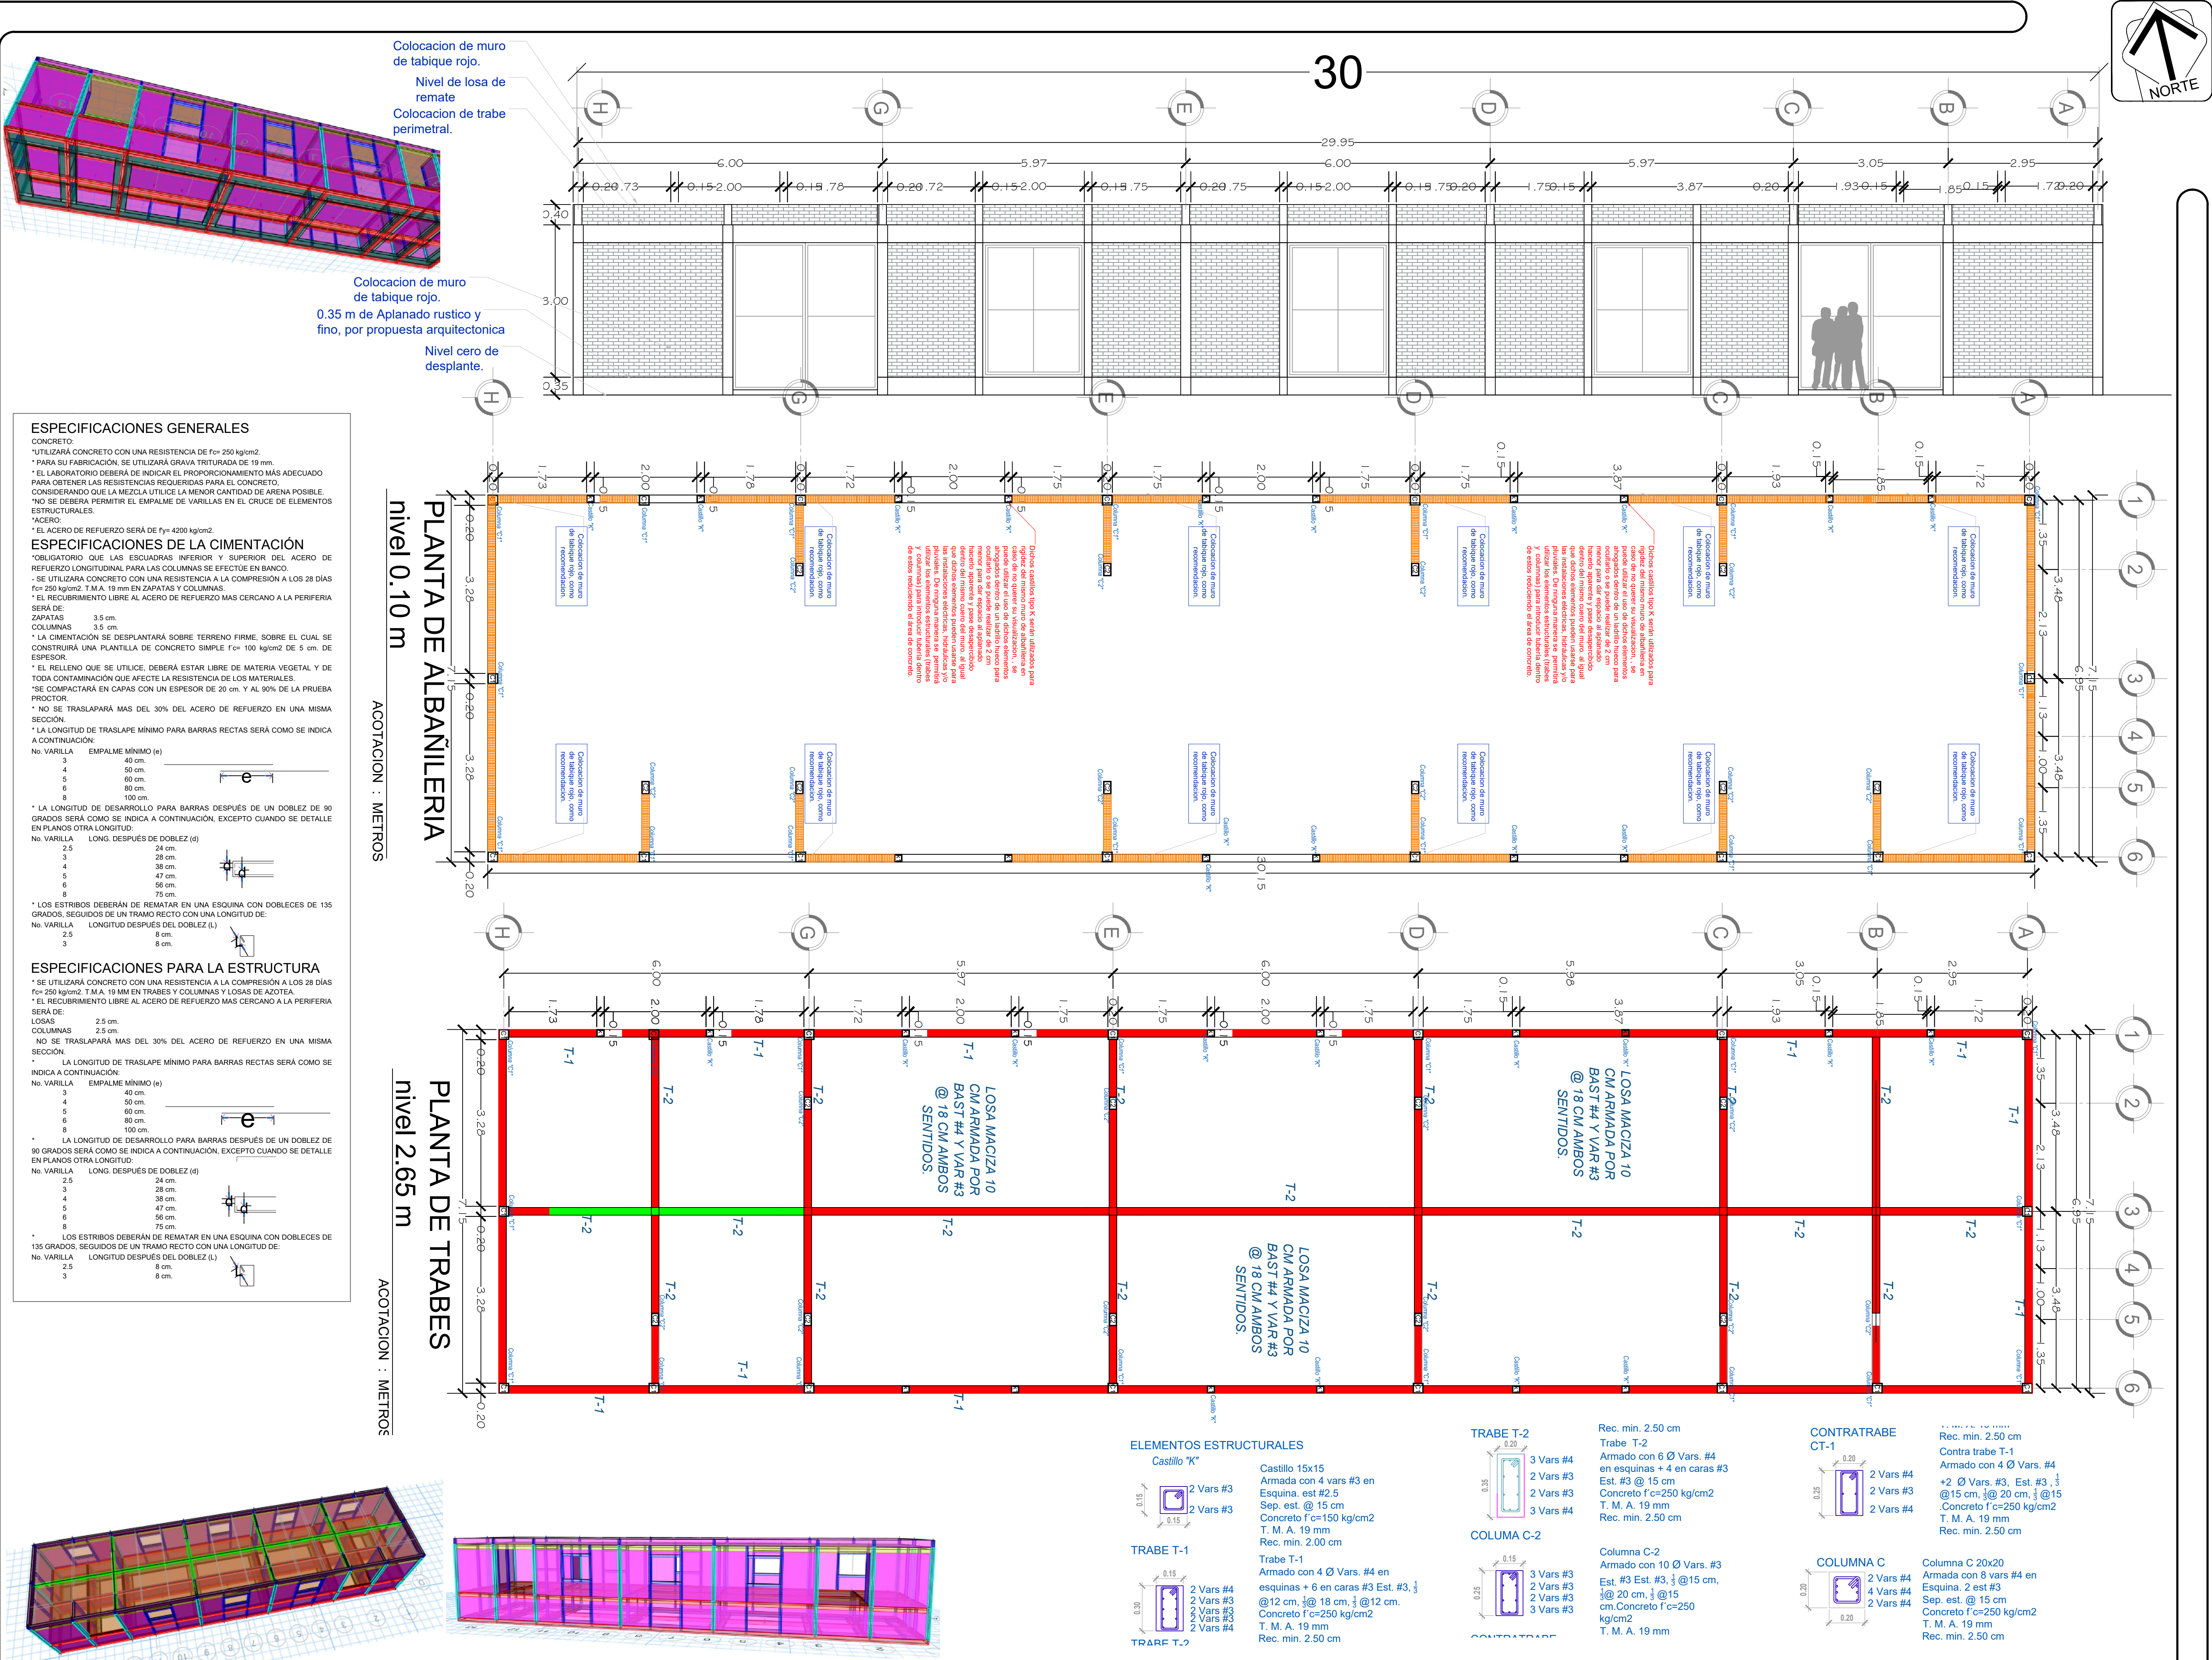

MACRO LOCALIZACIÓN:

MICRO LOCALIZACIÓN:

SIMBOLOGIA:

NOMENCLATURA Y SIMBOLOGIA

N.T.N.	Nivel de Terreno Natural
N.P.T.	Nivel de Piso Terminado
Var.	Varrilla indicada en # ó en Ø
Ex.	Extremo
CL.	Centro de línea
Z1	Zapata Aislada
D1	Dado
C1	Columna
L.I.	Lecho Inferior
L.S.	Lecho Superior
TIP.	Tipico
Rec.	Recubrimiento

ING. SALOMÓN JARA CRUZ

GOBERNADOR CONSTITUCIONAL DEL ESTADO DE OAXACA

ARQ.SILDIA MECOTZ GÓMEZ

SECRETARÍA DE INFRAESTRUCTURAS Y COMUNICACIONES

ING. LUIS EDUARDO VELASCO LUNA

SUB SECRETARIO DE OBRAS PUBLICAS

DIRECCIÓN DE ESTUDIOS Y PROYECTOS

ING. EDGAR ARMANDO MONTES CASTILLO

DIRECTOR DE ESTUDIOS Y PROYECTOS

ARQ. LUIS ALBERTO GONZÁLEZ CRUZ

JEFE DEL DEPARTAMENTO DE ESTUDIOS

NOMBRE DE LA OBRA:

CONSTRUCCIÓN DE CENTRO CULTURAL (1A. ETAPA) EN LA LOCALIDAD VILLA DE ZAACHILA, MUNICIPIO DE VILLA DE ZAACHILA

UBICACION:

MUNICIPIO: VILLA DE ZAACHILA

LOCALIDAD: VILLA DE ZAACHILA

DISTRITO: ZAACHILA

REGION: VALLES CENTRALES

DATOS DE TECNICO RESPONSABLE:

DIRECTOR RESPONSABLE DE OBRA

PROYECTISTA

DATOS DE TECNICO CORRESPONSABLE:

CORRESPONSABLE ESTRUCTURAL

TIPO DE PLANO:

PLANO ESTRUCTURAL DE ALBAÑILERIA (AREA DE EXHIBICION 2)

FECHA:

2026

ESCALA:

EL QUE SE INDICA

ACOTACION:

METROS

CLAVE DE PLANO:

EST03

No. PLANO:

21/35