




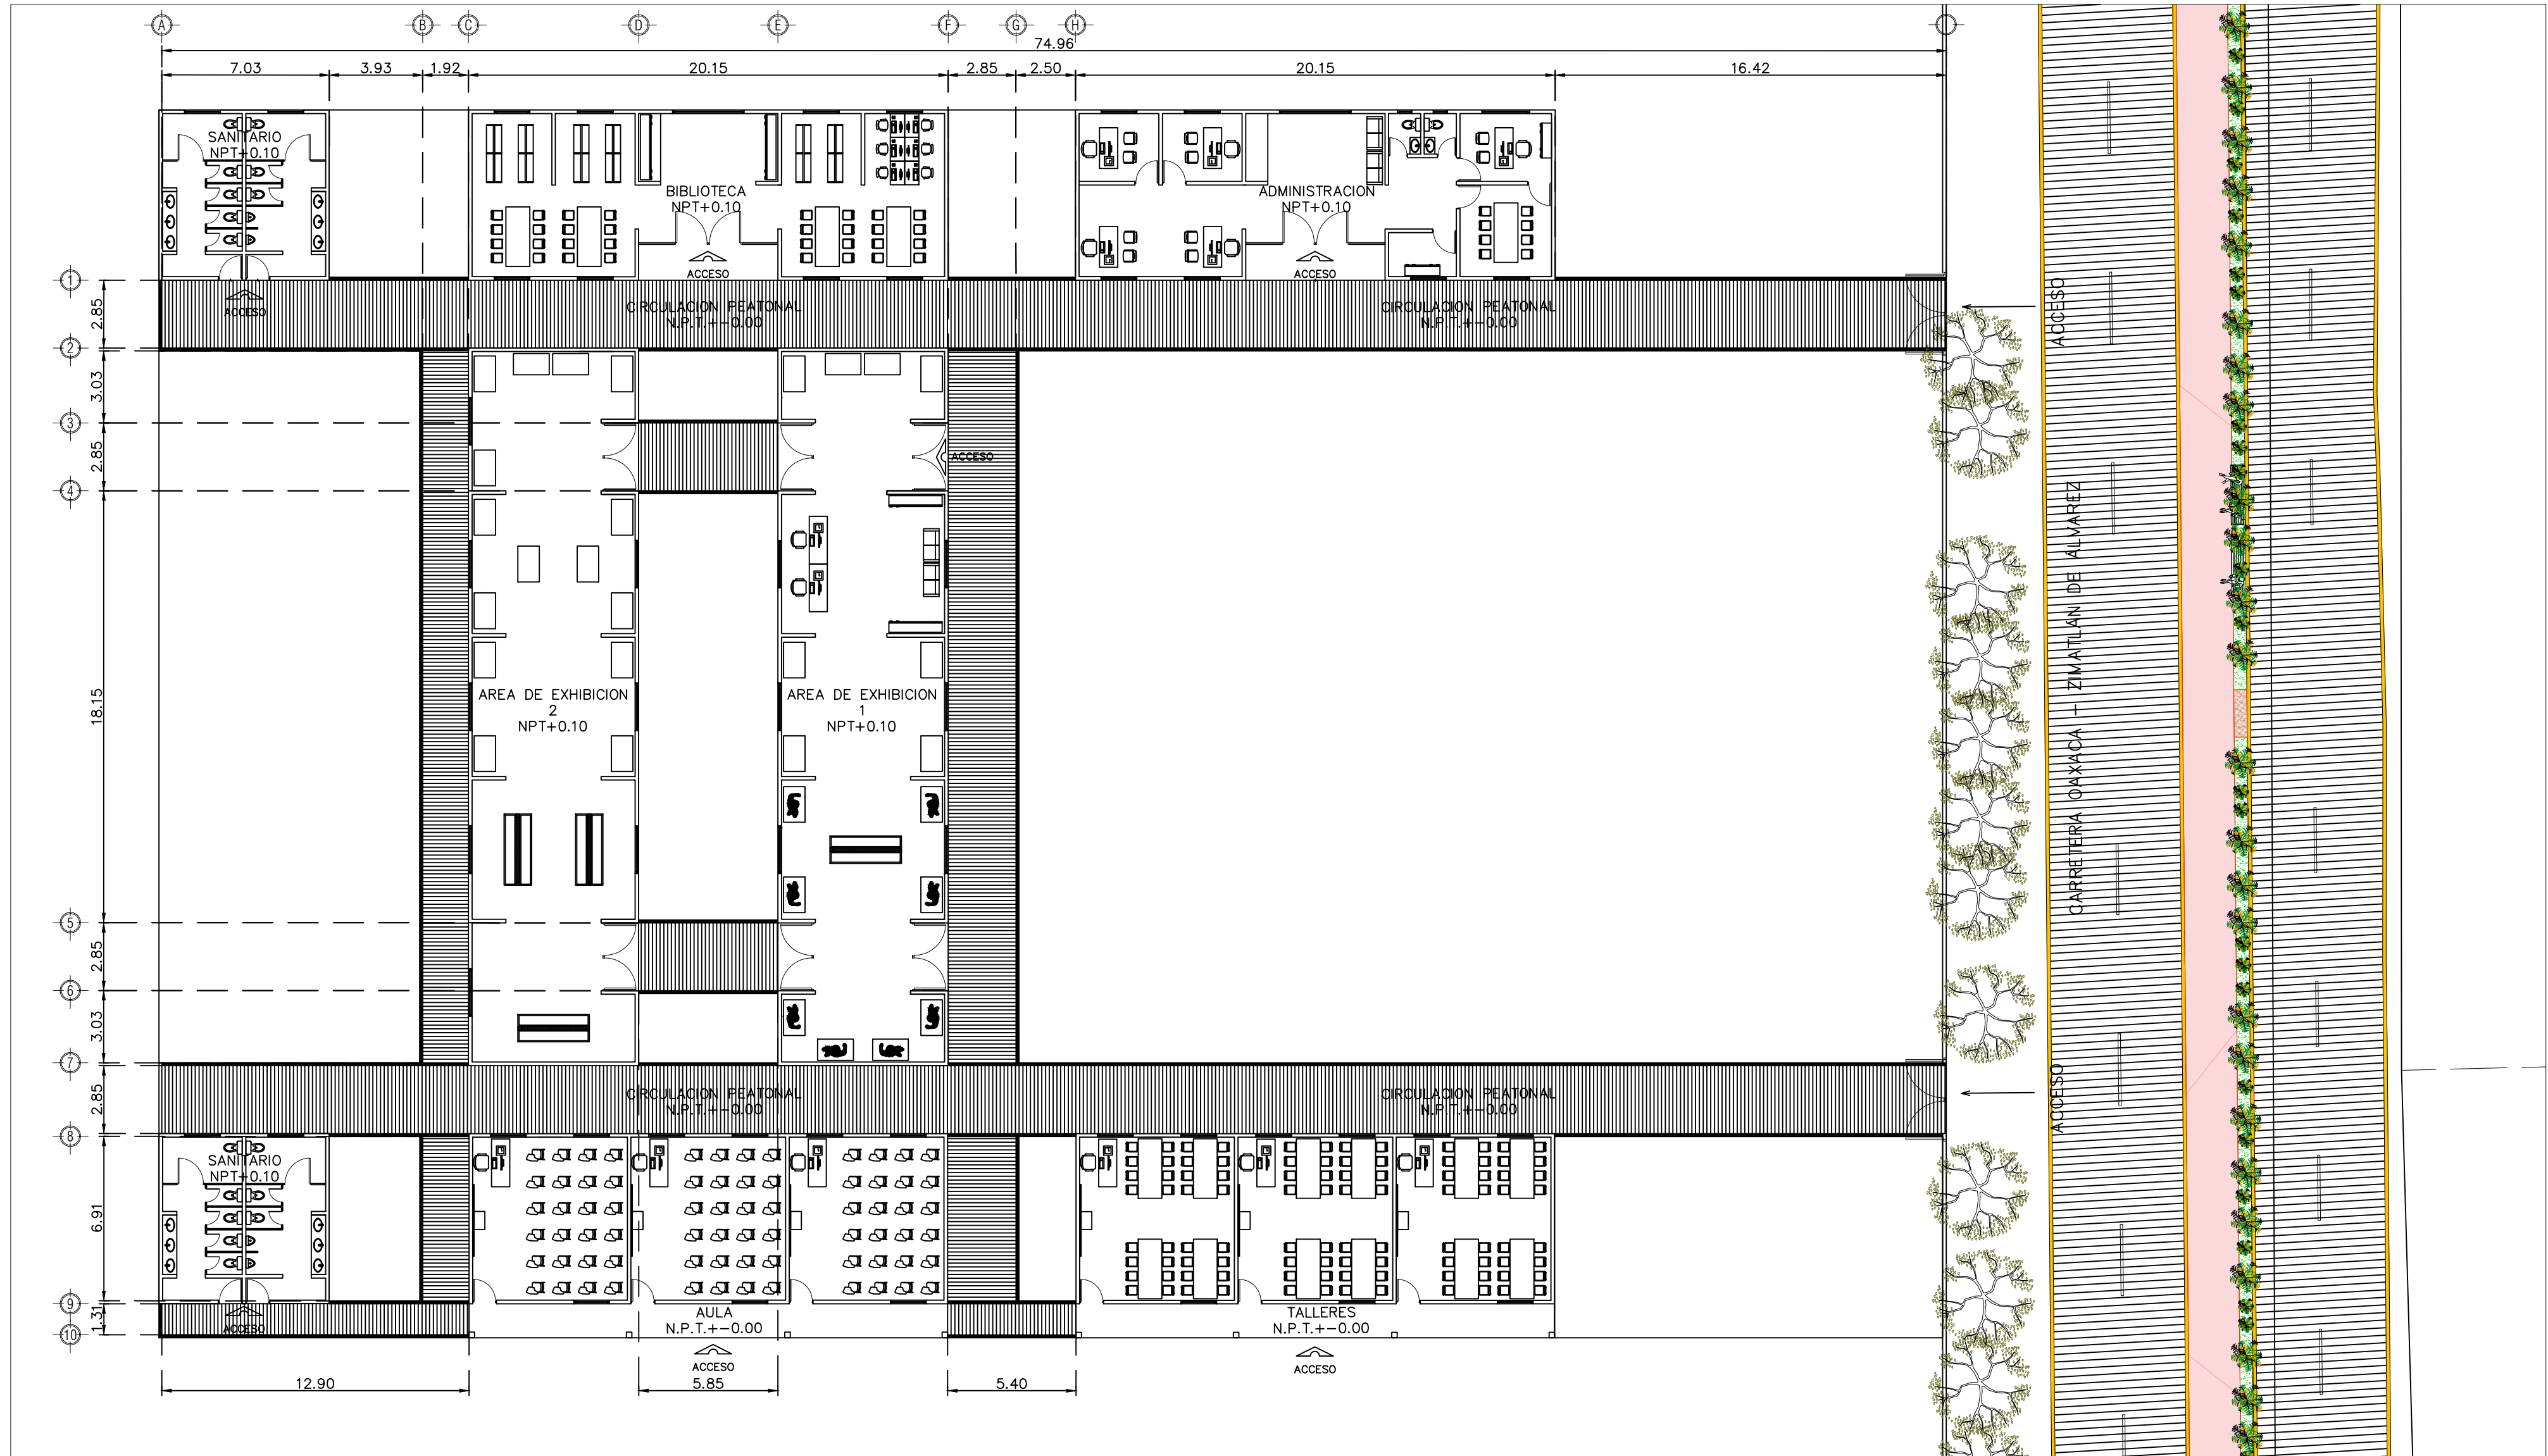


PLANTA GENERAL Escala 1:200

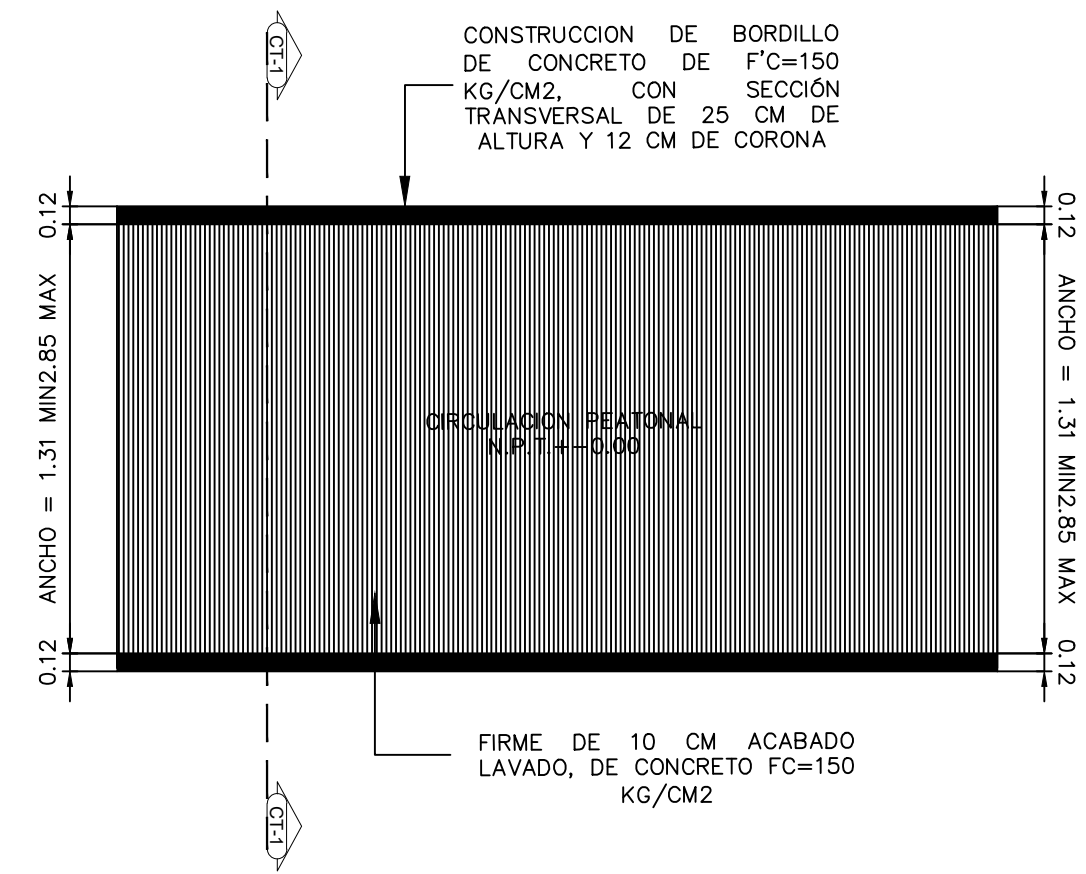

PLANTA TIPO CIRCULACION PEATONAL Escala 1:50

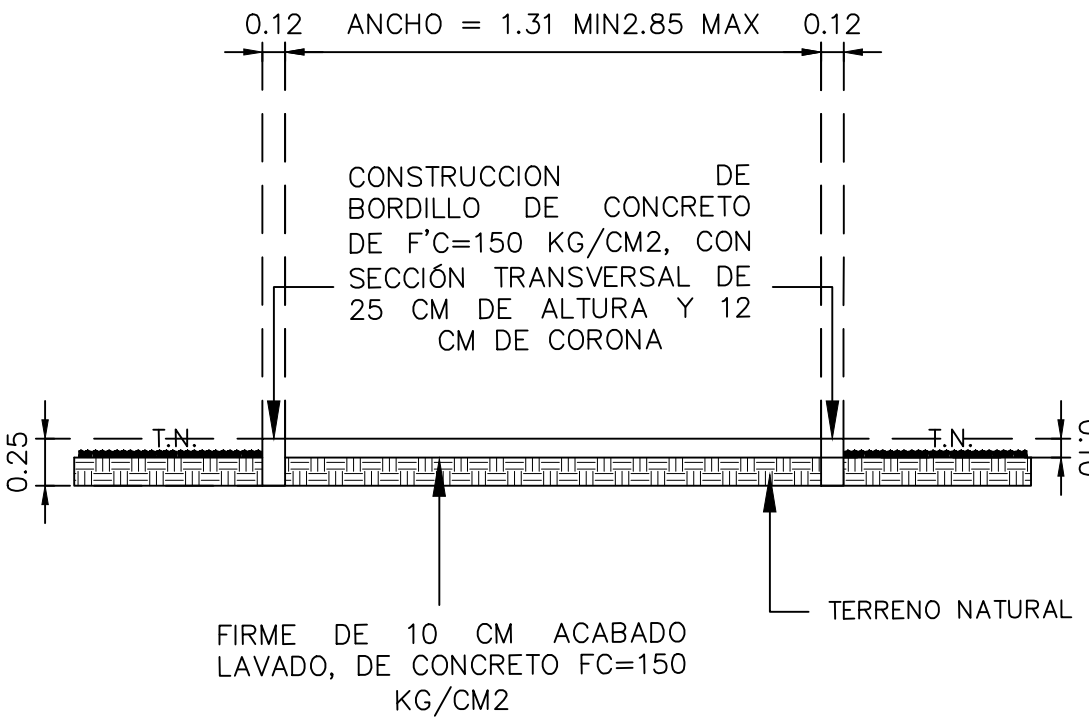


CORTE CT-1 CIRCULACION PEATONAL Escala 1:40

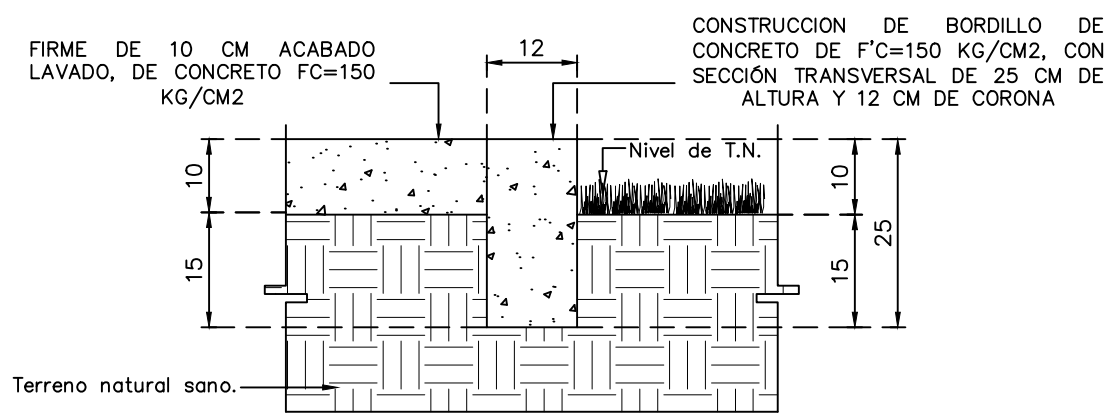

DETALLE BORDILLO DE CONCRETO Escala 1:10

- AREAS:
- A-BIBLIOTECA
 - B1-AREA DE EXHIBICION 1
 - B2-AREA DE EXHIBICION 2
 - C-AREA DE RESTAURACION
 - D-MODULO DE AULAS
 - E-MODULO DE TALLERES
 - F-AULA DE USOS MULTIPLES
 - G-ESCENARIO CULTURAL
 - H-AREA ADMINISTRATIVA
 - I-SANITARIOS
 - J-PLAZA PRINCIPAL
 - K-ESTACIONAMIENTO

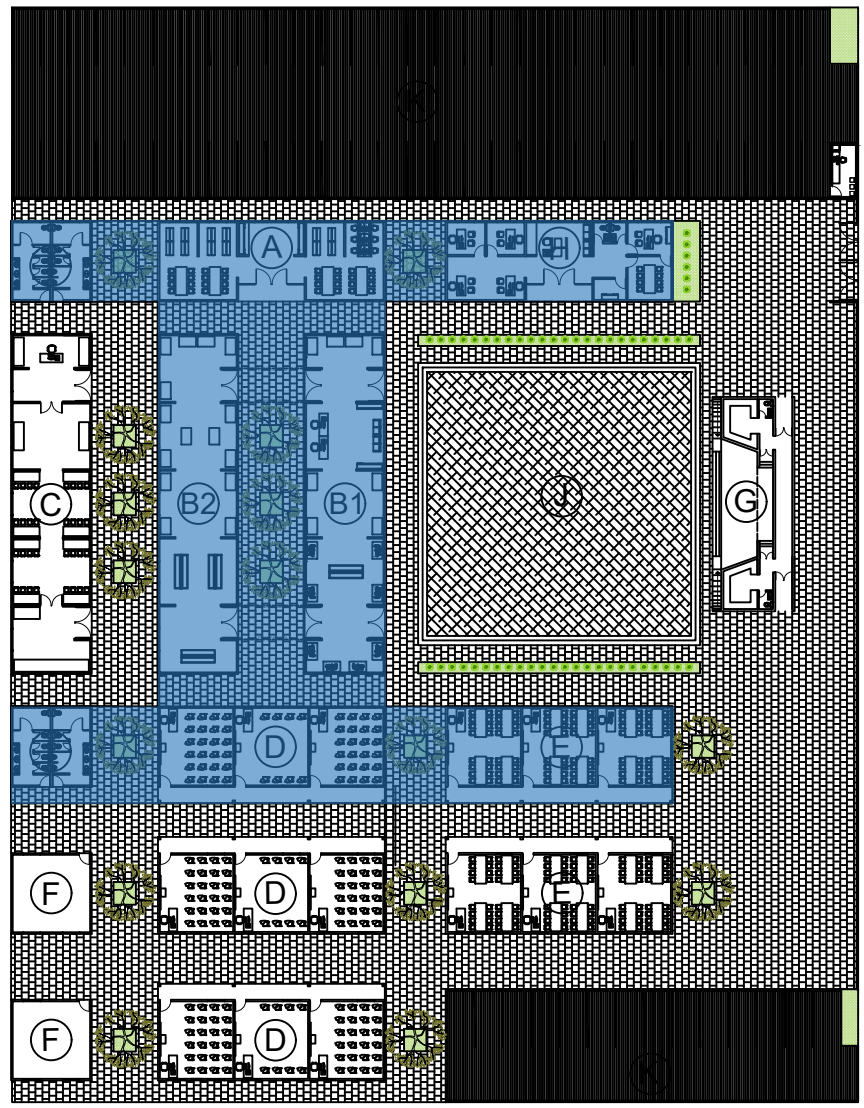

PLANTA GENERAL s/Escala
ETAPA DE CONSTRUCCION 1

ESPECIFICACIONES GENERALES.

SE REALIZARA LA EXCAVACIÓN POR MEDIOS MANUALES EN MATERIAL SECO TIPO B PARA DESPLANTE DE BORDILLO, Y ACARREO EN CAMIÓN A 1ER KM CON CARGA A MÁQUINA, ACARREO EN CAMIÓN KMS SUBSECUENTES. TENIENDO LA CAPA DE TERRENO NATURAL AFINADA, SE TRAZARÁ Y NIVELARA EL ÁREA DE TRABAJO CON EQUIPO TOPOGRÁFICO PARA ESTABLECER EJES DE REFERENCIA Y BANCOS DE NIVEL PROCEDIENDO A LA EXCAVACIÓN A MANO PARA RECIBIR LOS BORDILLOS.

LA CONSTRUCCION DE BORDILLO DE CONCRETO DE F'C=150 KG/CM2 SERA CON SECCIÓN TRANSVERSAL DE 25 CM DE ALTURA Y 12 CM DE CORONA, CON CIMBRA APARENTE, DESOMBRE, COLADO, CURADO, RELLENO, MATERIALES, ACARREOS



EL FIRME DE 10 CM ACABADO LAVADO, DE CONCRETO FC=150 KG/CM2. MALLA ELECTROSOLDADA 6x6/10-10, LAS CUALES SERÁN COLADAS EN EL LUGAR UTILIZANDO PROCEDIMIENTOS MANUALES, SE UTILIZARÁN MOLDES RÍGIDOS COLOCADOS SOBRE LA SUPERFICIE DE DESPLANTE, CON LA SUFICIENTE RIGIDEZ PARA QUE NO SE DEFORMEN DURANTE LAS OPERACIONES DE VACIADO Y VIBRADO.

LA SECCIÓN DEL BORDILLO SERÁ DE 12 CM. DE BASE, 25 CM. DE ALTURA SEGÚN DETALLE.

EL CONCRETO PARA LA CONSTRUCCIÓN DE LOS BORDILLOS DEBERÁ TENER UN FC= 150 KG/CM2 Y EL CEMENTO DEBERÁ CUMPLIR CON LAS ESPECIFICACIONES DE LA NORMA MEXICANA N-CMT-2-02-001/02.

EL TAMAÑO MÁXIMO DEL AGREGADO GRUESO SERÁ DE 3/4.

PISO DE CONCRETO CON ACABADO DESLAVADO DE 10.0 CMS DE ESPESOR EN ZONAS Y CIRCULACIONES PEATONALES, A BASE DE CONCRETO F'C=150 KG/CMS, DANDO EL ACABADO FINAL CON UN RIEGO DE GRAVA T.M.A. 3/8" (SELLO) INCRUSTANDOLO EN EL CONCRETO FRESCO, LAVADO DE LA SUPERFICIE CON AGUA Y CEPILLO HASTA DEJAR AL DESCUBIERTO LA GRAVILLA SUPERFICIAL.

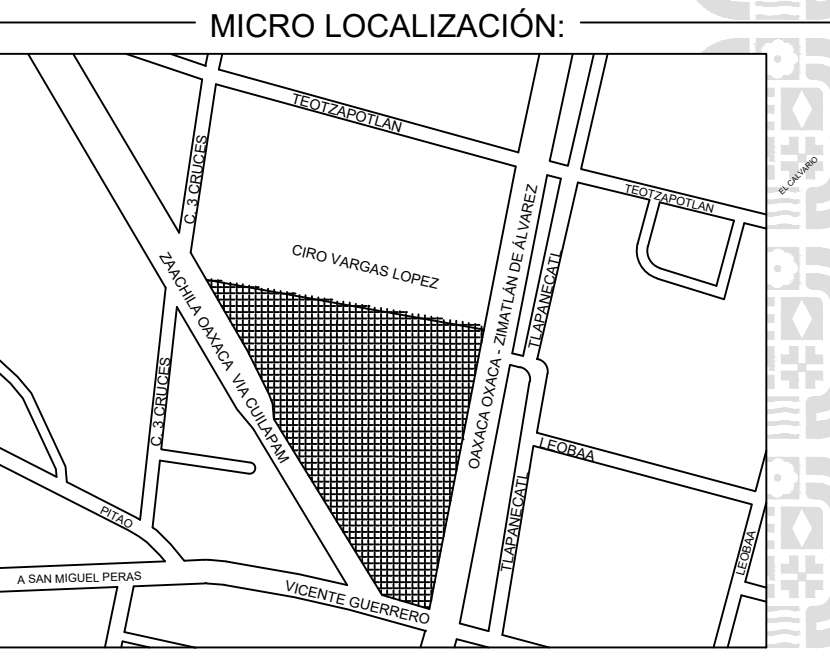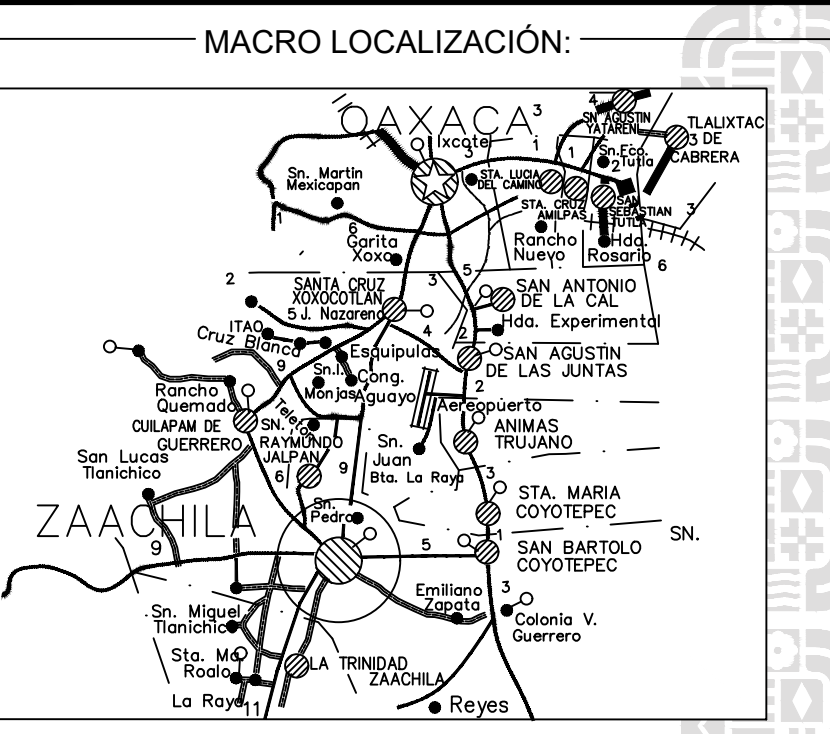

- SIMBOLOGIA:
- N.P.T. (NIVEL DE PISO TERMINADO)
 - (EJES Y COTAS)
 - (ACCESOS)
 - (CORTE LONGITUDINAL O TRANSVERSAL)
 - (NIVEL INDICADO EN SECCION)
 - (CIRCULACION PEATONAL)



ING. SALOMÓN JARA CRUZ
GOBERNADOR CONSTITUCIONAL DEL ESTADO DE OAXACA
ARQ.SILDIA MECOTT GÓMEZ
SECRETARIA DE INFRAESTRUCTURAS Y COMUNICACIONES
ING. LUIS EDUARDO VELASCO LUNA
SUB SECRETARIO DE OBRAS PUBLICAS

DIRECCIÓN DE ESTUDIOS Y PROYECTOS

ING. EDGAR ARMANDO MONTES CASTILLO
DIRECTOR DE ESTUDIOS Y PROYECTOS
SELO DE APROBACIÓN
DIRECCIÓN DE ESTUDIOS Y PROYECTOS
ING. LUIS ALBERTO GONZÁLEZ CRUZ
JEFE DEL DEPARTAMENTO DE ESTUDIOS

NOMBRE DE LA OBRA:

CONSTRUCCIÓN DE CENTRO CULTURAL (1A. ETAPA) EN
LA LOCALIDAD VILLA DE ZAACHILA, MUNICIPIO DE
VILLA DE ZAACHILA

UBICACION:
MUNICIPIO: VILLA DE ZAACHILA
LOCALIDAD: VILLA DE ZAACHILA
DISTRITO: ZAACHILA
REGION: VALLES CENTRALES

DATOS DE TECNICO RESPONSABLE:

DIRECTOR RESPONSABLE DE OBRA
PROYECTISTA

TIPO DE PLANO:
CIRCULACION PEATONAL

FECHA:
2026
ESCALA:
EL QUE SE INDICA
ACOTACIÓN:
METROS
CLAVE DE PLANO:
CIR:
No. PLANO:
34/35