



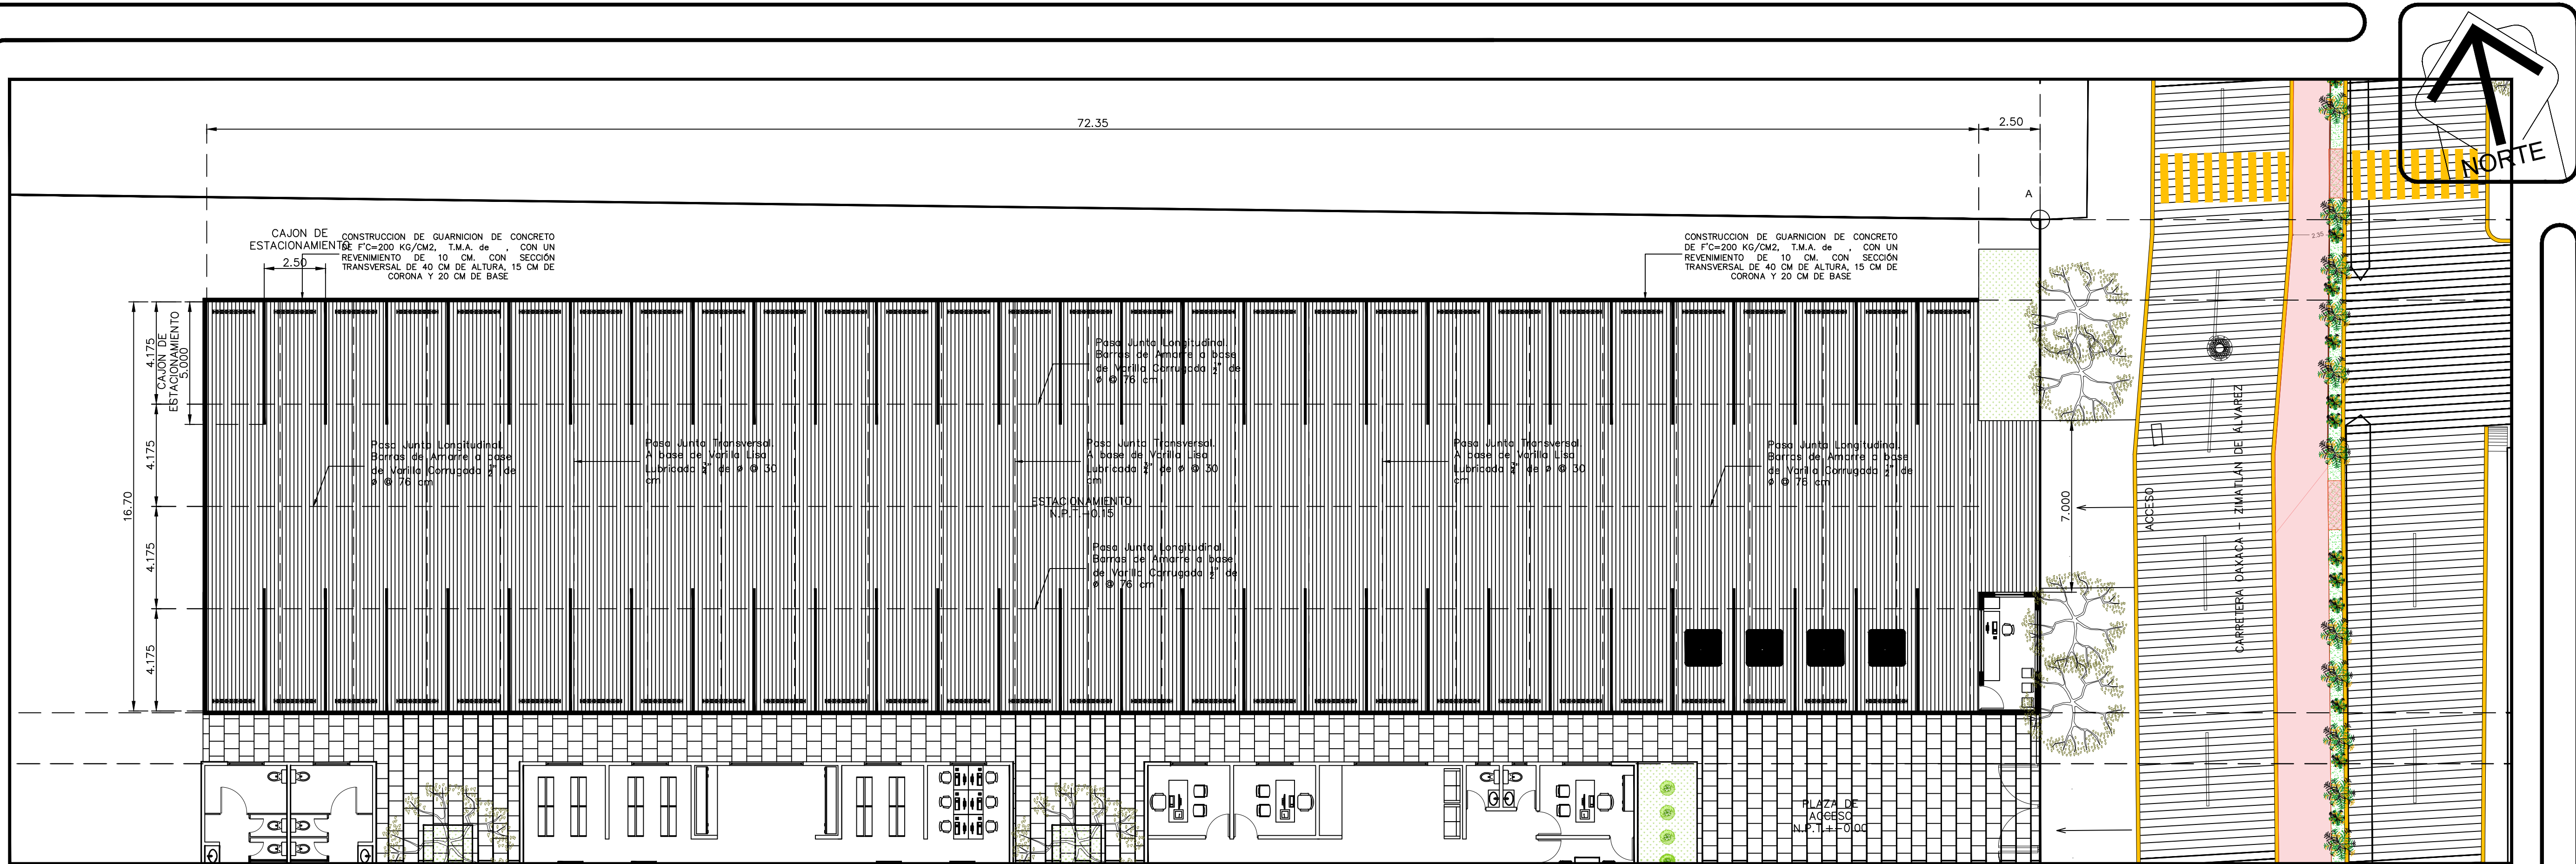


PLANTA GENERAL ESTACIONAMIENTO Escala 1:150

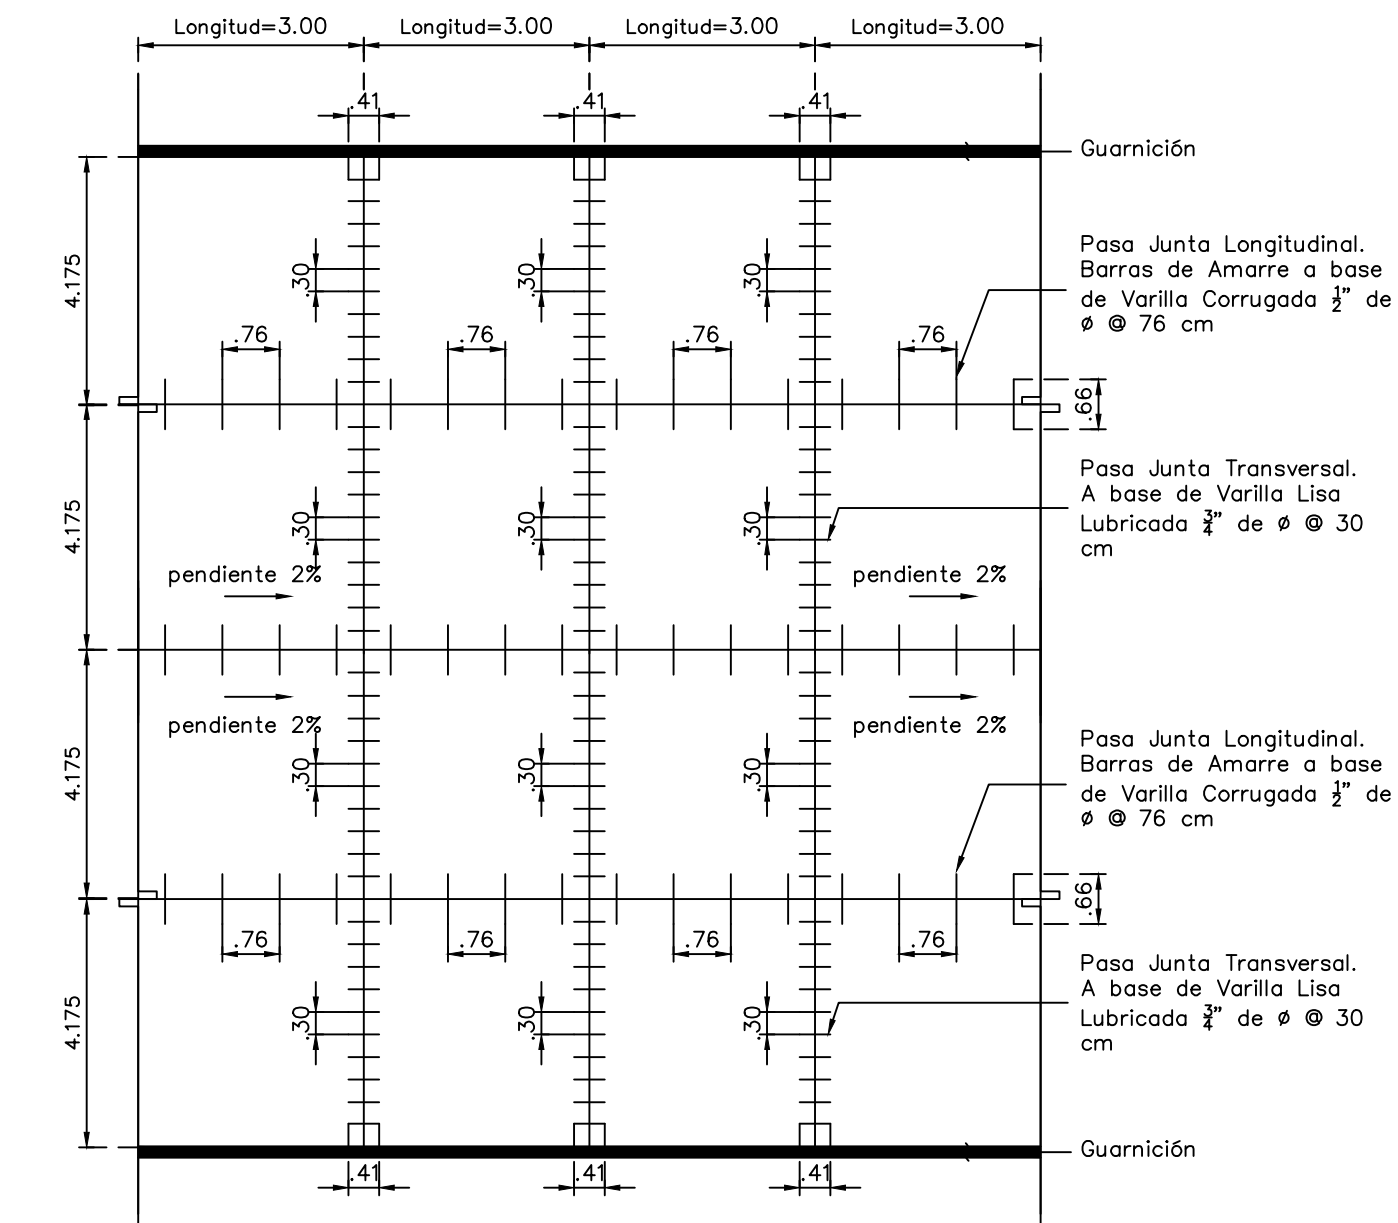


PLANTA TIPO DISTRIBUCIÓN DE PASA JUNTAS ESC:1:100




DETALLE ACABADO SUPERFICIE DE RODAPIÉ S/ESC.

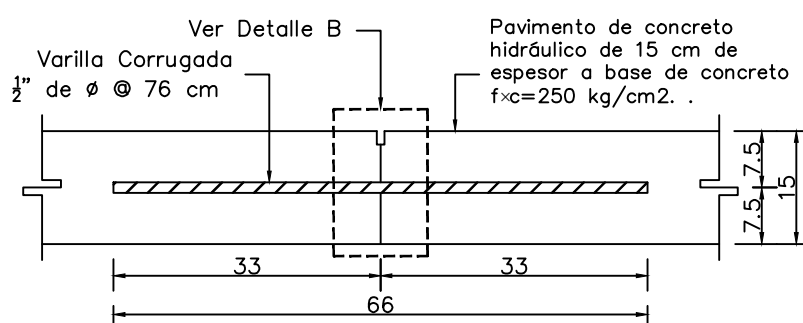


SECCION TIPO PASA JUNTA LONGITUDINAL ESC:1:10

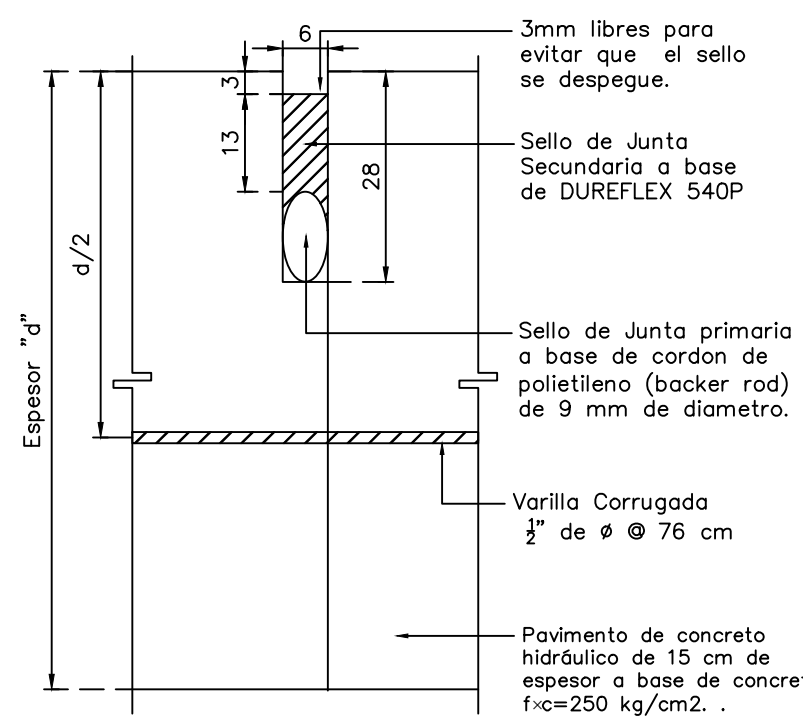


DETALLE B PASA JUNTA LONGITUDINAL ESC:1:10 Acat. en mm

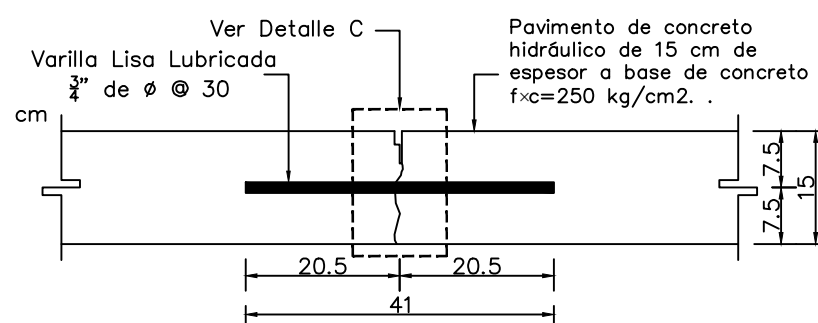


SECCION TIPO PASA JUNTA TRANSVERSAL ESC:1:10

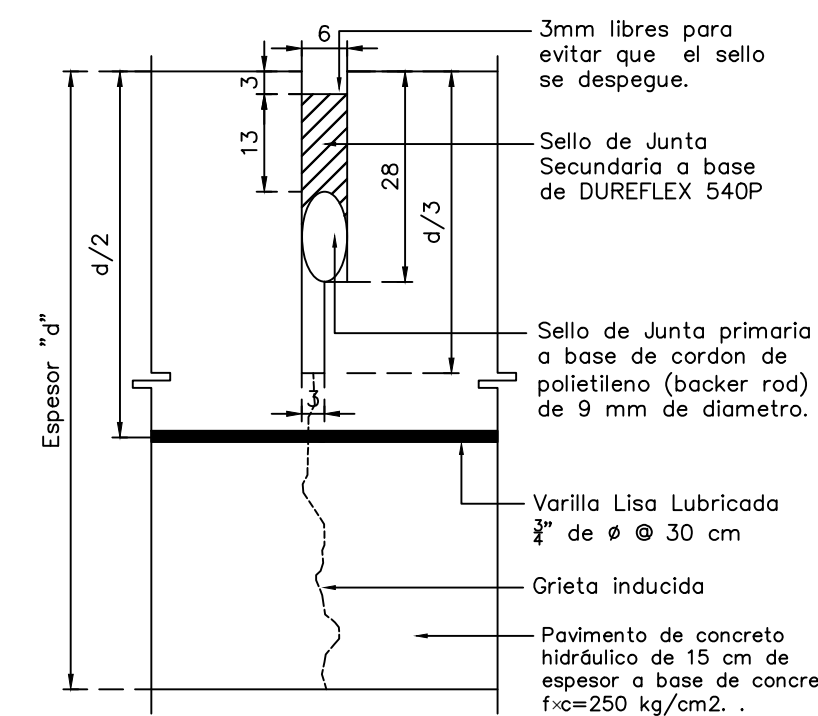


DETALLE C PASA JUNTA TRANSVERSAL ESC:1:10 Acat. en mm

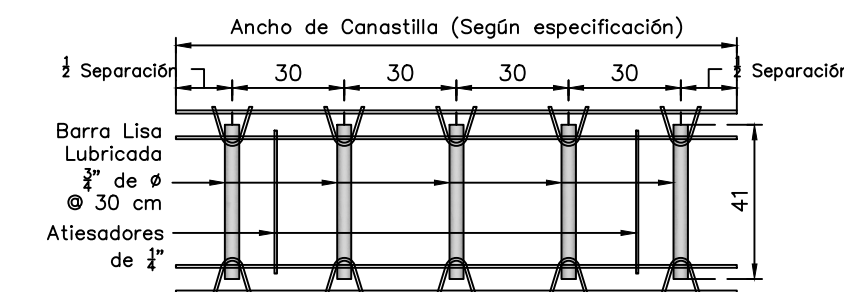


PLANTA CANASTILLA-JUNTA TRANSVERSAL ESC:1:20

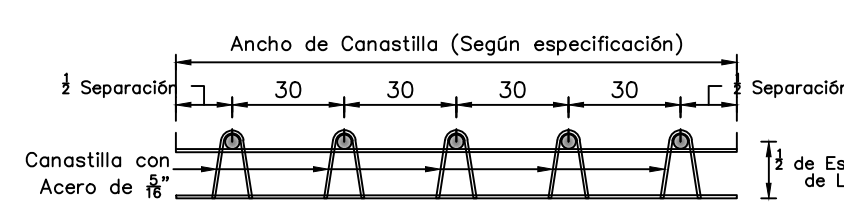

VISTA FRONTAL CANASTILLA-JUNTA TRANSVERSAL ESC:1:20

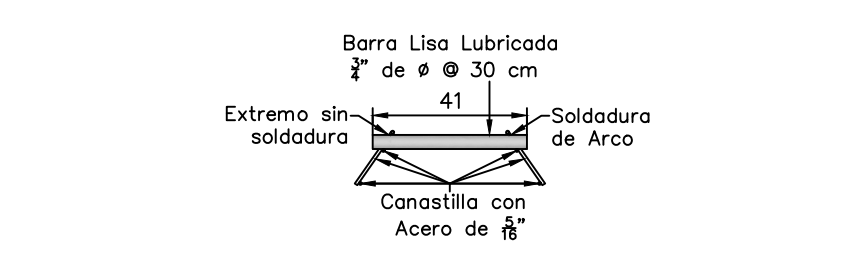

VISTA LATERAL CANASTILLA-JUNTA TRANSVERSAL ESC:1:20

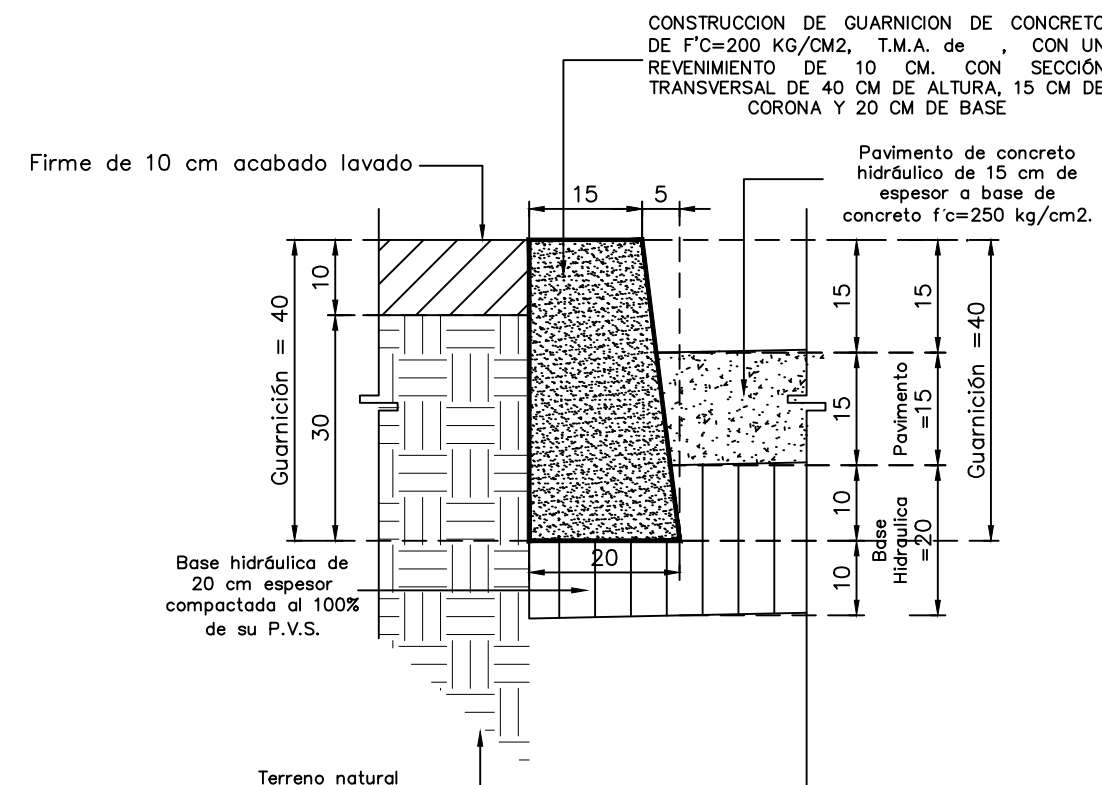

DETALLE A GUARNICIÓN DE CONCRETO ESC:1:10

ESPECIFICACIONES GENERALES.

TERRAZAS
SE REALIZARÁN CORTES EN UN ESPESOR PROMEDIO DE 35 CM. LA SUPERFICIE DESCUBIERTA SE COMPACTARÁ PERMITIENDO EL DESPLANTE DEL MATERIAL SUBYACENTE EN LA SUPERFICIE POR MEDIOS MECANICOS.

BASE HIDRAULICA
LA BASE HIDRAULICA TENDRA UN ESPESOR DE 20 CM. COMPACTADA AL 100% DE SU P.V.S.M. LOS MATERIALES SERAN DE BANCAL. EL MATERIAL SUMINISTRADO DEBERA CUMPLIR CON LA NORMA DE LA SCT N-OMT-02-002/02 Y DURANTE LA EJECUCION DE LOS TRABAJOS CON LA NORMA N-CIR-CAR-1-04-002/01.

CONCRETO
EL CONCRETO SERA DE UN F'c=250 Y TENDRA UN ESPESOR DE 15 CM. T.M.A. DE 1 1/2 PULGADAS. REVENIMIENTO DE 10 CM. LOS ARMADOS DEBEN CUMPLIR CON LA NORMA N-OMT-2-02-002/02. EL CONCRETO DEBERA CUMPLIR CON LA NORMA N-OMT-2-02-002/02. EL AGUA DEBERA CUMPLIR CON LA NORMA N-OMT-2-02-002/02. LOS ADITIVOS DEBERAN CUMPLIR CON LA NORMA N-OMT-2-02-004/04. LA CALIDAD DEL CONCRETO HIDRAULICO DEBERA CUMPLIR LA NORMA N-OMT-2-02-005/04 Y SU CONSTRUCCION DEBERA CUMPLIR CON LA NORMA N-CIR-CAR-1-04-002/01.

GUARNICION
EL CONCRETO PARA GUARNICION SERA DE UN F'c=200 KG/CM2. T.M.A. DE 3/4. REVENIMIENTO DE 10 CM. LOS ARMADOS DEBEN CUMPLIR CON LA NORMA N-OMT-2-02-002/02. EL CONCRETO DEBERA CUMPLIR CON LA NORMA N-OMT-2-02-002/02. EL AGUA DEBERA CUMPLIR CON LA NORMA N-OMT-2-02-002/02. LOS ADITIVOS DEBERAN CUMPLIR CON LA NORMA N-OMT-2-02-004/04. LA CALIDAD DEL CONCRETO HIDRAULICO DEBERA CUMPLIR LA NORMA N-OMT-2-02-005/04 Y SU CONSTRUCCION DEBERA CUMPLIR CON LA NORMA N-CIR-CAR-1-04-002/01.

PASAJUNTAS
LAS PASAJUNTAS TRANSVERSALES SE CONSTRUYERAN CON VARILLA LISA DE 3/4 DE 41 CM. DE LARGO Y SERAN COLOCADAS A CADA 30 CM. DE SEPARACION EL ACERO DE REFUEZO DEBERA CUMPLIR CON LA NORMA N-OMT-2-02-002/02 Y CON LA NORMA N-CIR-CAR-1-04-002/01.

BARRAS DE ARMARRE
LAS BARRAS DE ARMARRE SERAN DE VARILLA CORRUGADA DE 1/2 DE 66 CM. DE LARGO, COLOCADAS A CADA 76 CM. DE SEPARACION. EL ACERO DE REFUEZO DEBERA CUMPLIR CON LA NORMA N-OMT-2-02-002/02 Y CON LA NORMA N-CIR-CAR-1-04-002/01.

NOTA: EN UNA LONGITUD DE 45 CM. ANTES Y DESPUES DE UNA JUNTA TRANSVERSAL, NO SE COLOCARAN BARRAS DE ARMARRE.

