

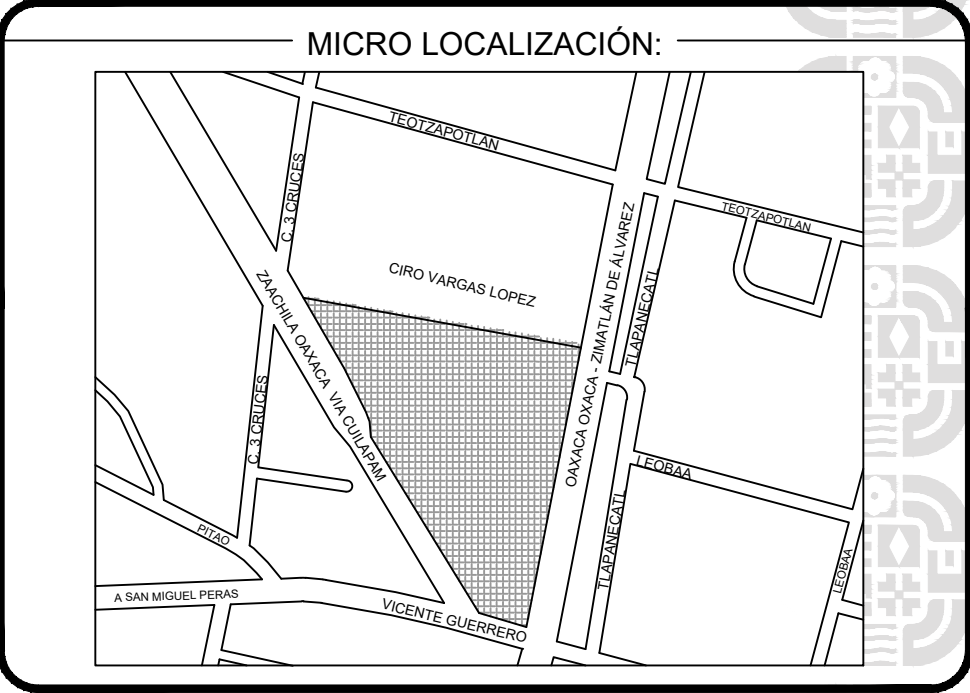


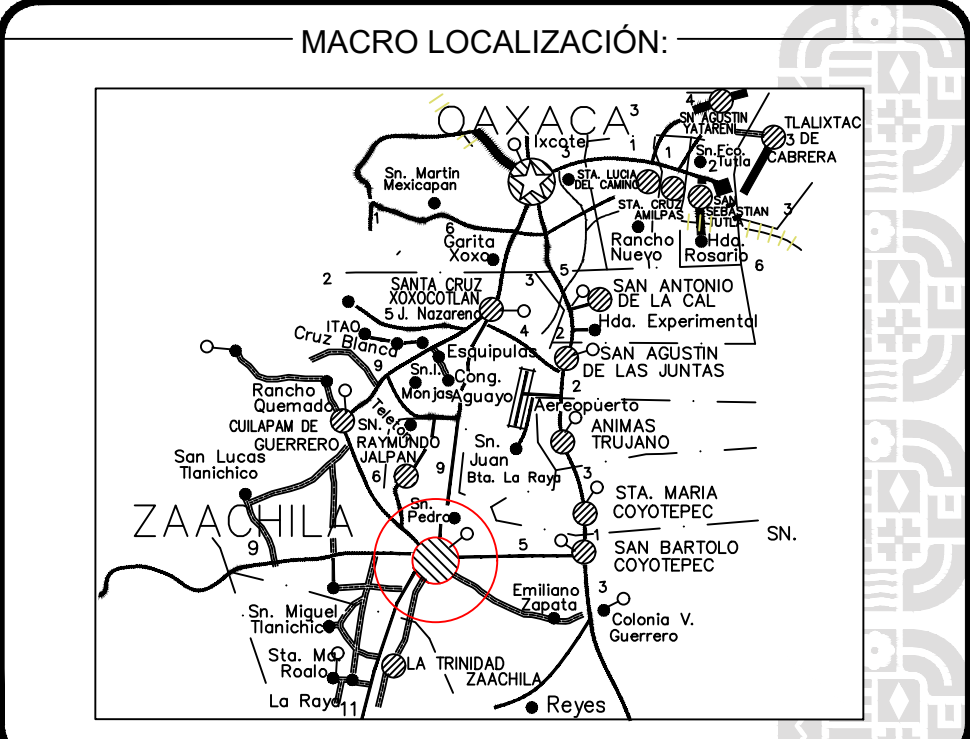

- SIMBOLOGIA:**
- N.P.T. (NIVEL DE PISO TERMINADO)
 - N.L.A.L. (NIVEL DE LECHO ALTO DE LOSA)
 - N.P.R.T. (NIVEL DE PRETIL TERMINADO)
 - B.A.P. (BAJADA DE AGUA PLUVIAL)
 - EJES Y COTAS
 - (ACCESOS)
 - (CORTE LONGITUDINAL O TRANSVERSAL)
 - (NIVEL INDICADO EN SECCION)

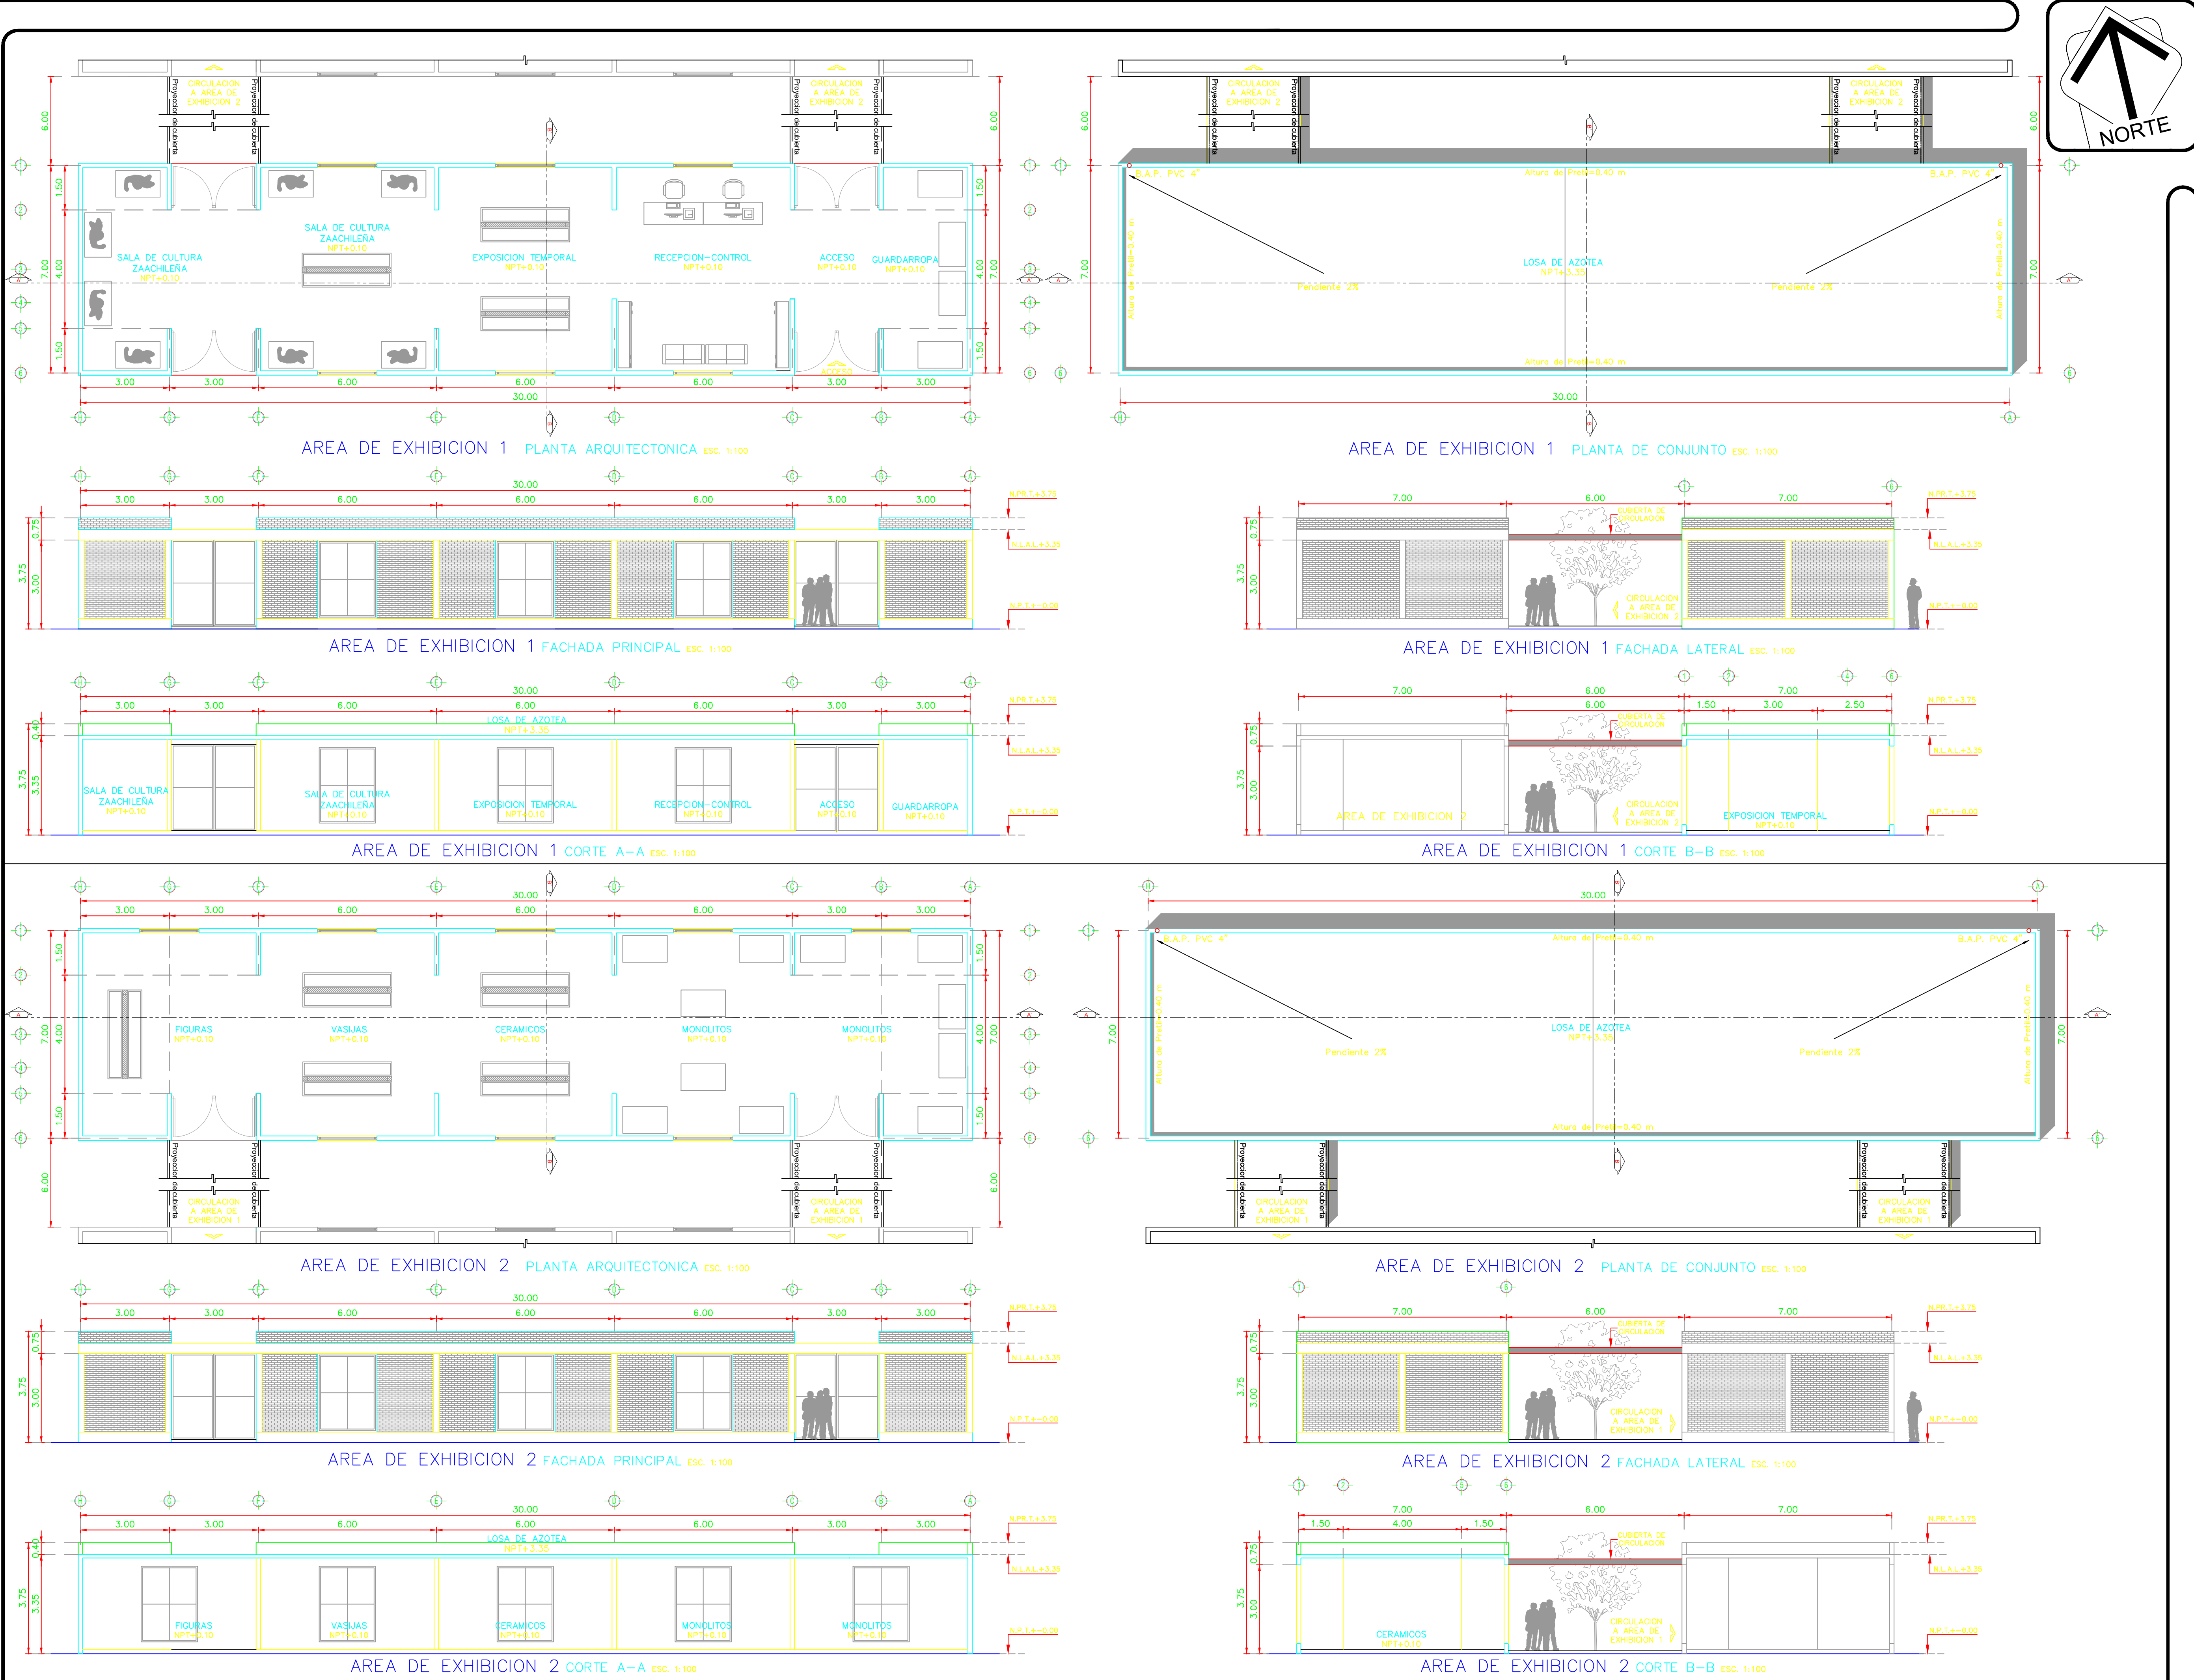

ING. SALOMÓN JARA CRUZ
GOBERNADOR CONSTITUCIONAL DEL ESTADO DE OAXACA
ARQ. SILDIA MECOTT GÓMEZ
SECRETARIA DE INFRAESTRUCTURAS Y COMUNICACIONES
ING. LUIS EDUARDO VELASCO LUNA
SUB SECRETARIO DE OBRAS PUBLICAS

DIRECCIÓN DE ESTUDIOS Y PROYECTOS

ING. EDGAR ARMANDO MONTES CASTILLO
DIRECTOR DE ESTUDIOS Y PROYECTOS

SELO DE APROBACIÓN
DIRECCIÓN DE ESTUDIOS Y PROYECTOS

ING. LUIS ALBERTO GONZÁLEZ CRUZ
JEFE DEL DEPARTAMENTO DE ESTUDIOS

NOMBRE DE LA OBRA:

CONSTRUCCIÓN DE CENTRO CULTURAL (14.42 HECTÁREAS) EN LA LOCALIDAD DE ZAACHILA DEL MUNICIPIO DE ZAACHILA

UBICACION:

MUNICIPIO: VILLA DE ZAACHILA
LOCALIDAD: VILLA DE ZAACHILA

DISTRITO: ZAACHILA
REGION: VALLES CENTRALES

DATOS DE TECNICO RESPONSABLE:

DIRECTOR RESPONSABLE DE OBRA

PROYECTISTA

TIPO DE PLANO:

ARQUITECTONICO
(AREA DE EXHIBICION 1 Y 2)

FECHA:
2026
ESCALA:
EL QUE SE INDICA
ACOTACIÓN:
METROS

CLAVE DE PLANO:
ARQ
No. PLANO:
4/35