

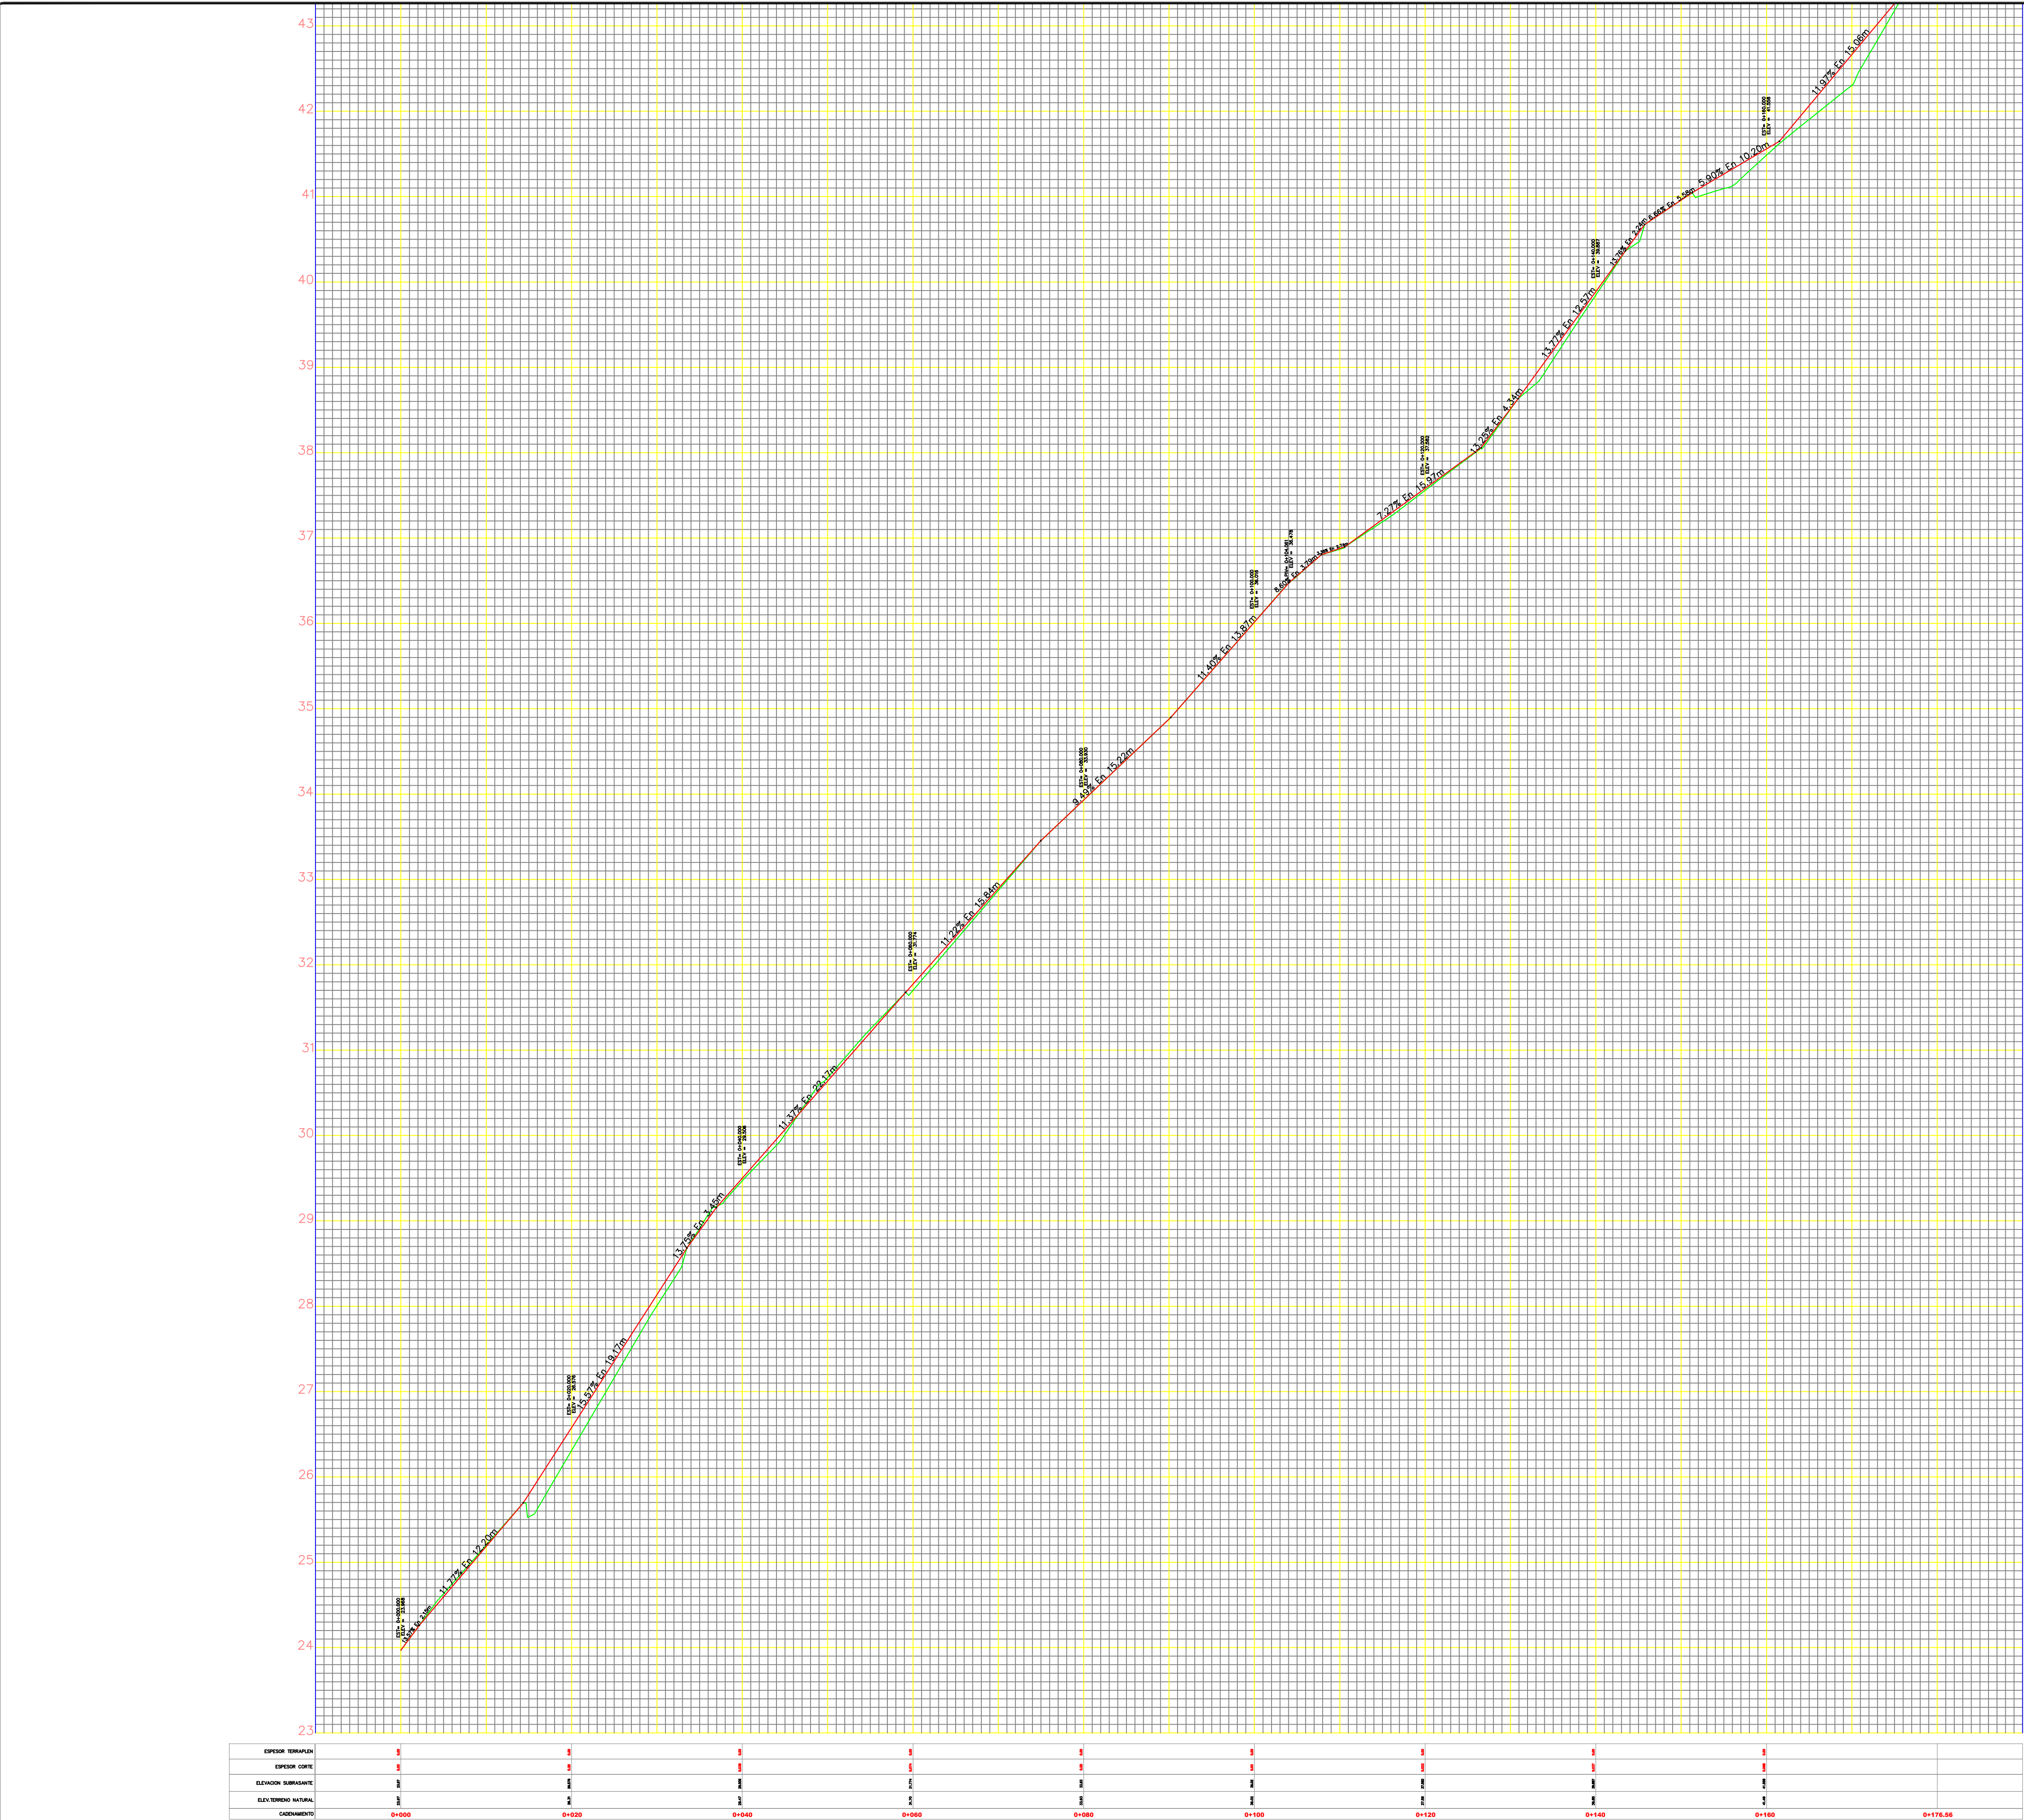


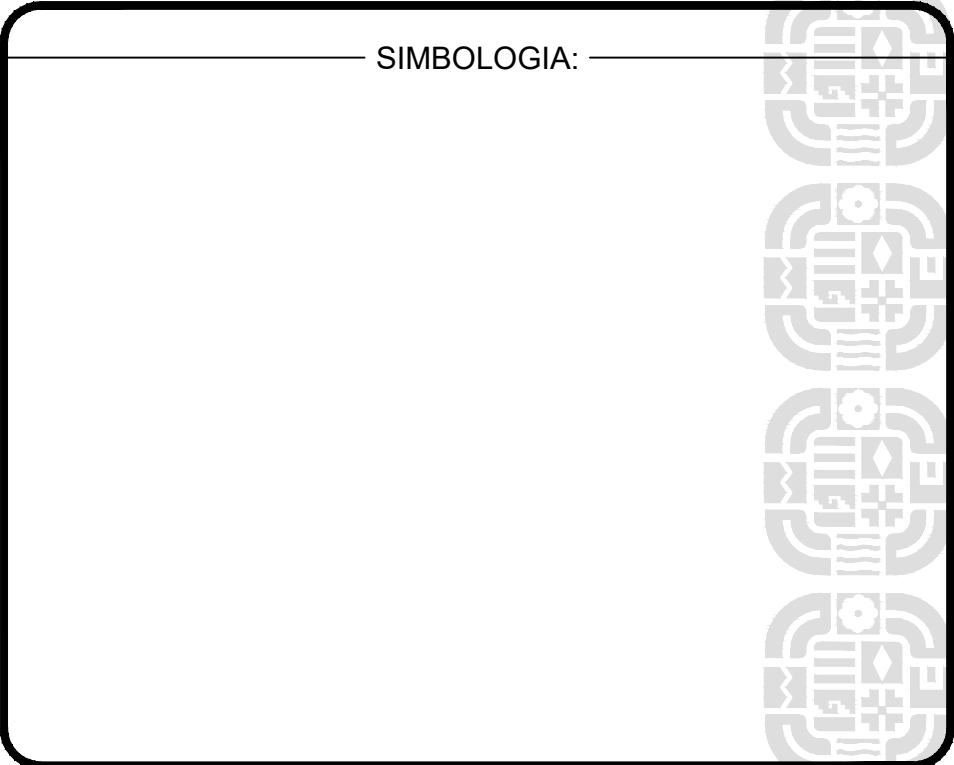

DIRECCIÓN DE ESTUDIOS Y PROYECTOS

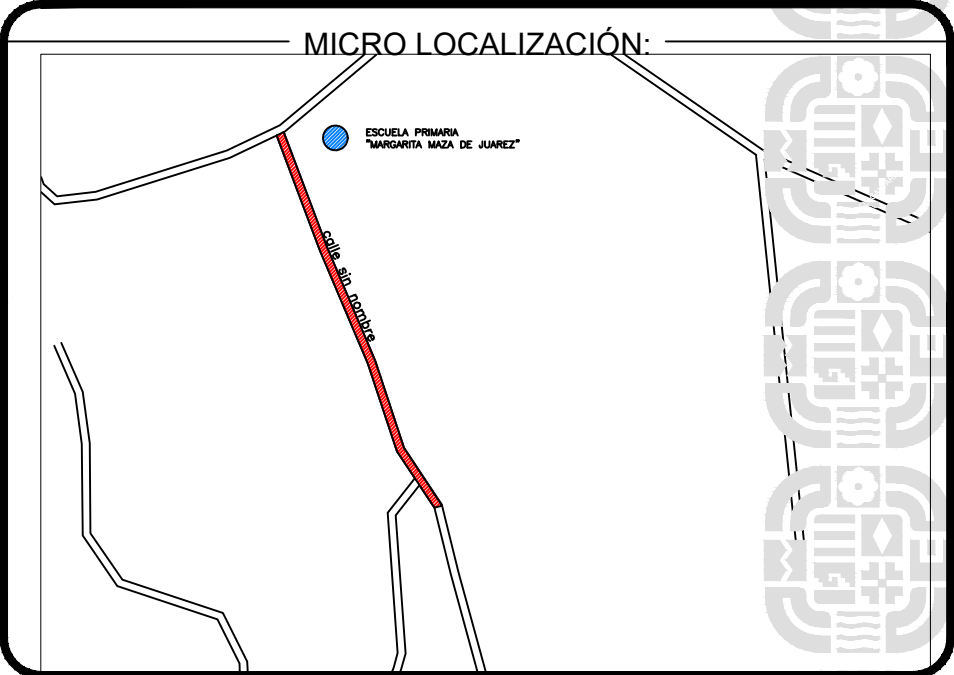

ING. SALOMÓN JARA CRUZ
GOBERNADOR CONSTITUCIONAL DEL ESTADO DE OAXACA
ARQ. SILDIA MECOTT GÓMEZ
SECRETARIO DE INFRAESTRUCTURAS Y COMUNICACIONES
ING. LUIS EDUARDO VELASCO LUNA
SUB SECRETARIO DE OBRAS PUBLICAS

DIRECCIÓN DE ESTUDIOS Y PROYECTOS

ING. EDGAR ARMANDO MONTES CASTILLO
DIRECTOR DE ESTUDIOS Y PROYECTOS

SELO DE APROBACIÓN
DIRECCIÓN DE ESTUDIOS Y PROYECTOS

ARQ. LUIS ALBERTO GONZALEZ CRUZ
JEFE DEL DEPARTAMENTO DE ESTUDIOS

NOMBRE DE LA OBRA:

**CONSTRUCCIÓN DE PAVIMENTO A BASE DE CONCRETO
HIDRAULICO EN LA CALLE GUADALUPE, EN LA
LOCALIDAD SAN AGUSTINILLO, MUNICIPIO DE SANTA
MARIA TONAMECA**

UBICACION:
MUNICIPIO: SANTA MARIA TONAMECA
LOCALIDAD: SAN AGUSTINILLO
DISTRITO: POCHUTLA
REGION: COSTA

DATOS DE TECNICO RESPONSABLE:

DIRECTOR RESPONSABLE DE OBRA

PROYECTISTA

TIPO DE PLANO:

PERFIL DE PROYECTO

FECHA: 2026
ESCALA: EL QUE SE INDICA
ACOTACIÓN: METROS

CLAVE DE PLANO: AA-ARQ-00
No. PLANO: 03 de 04