
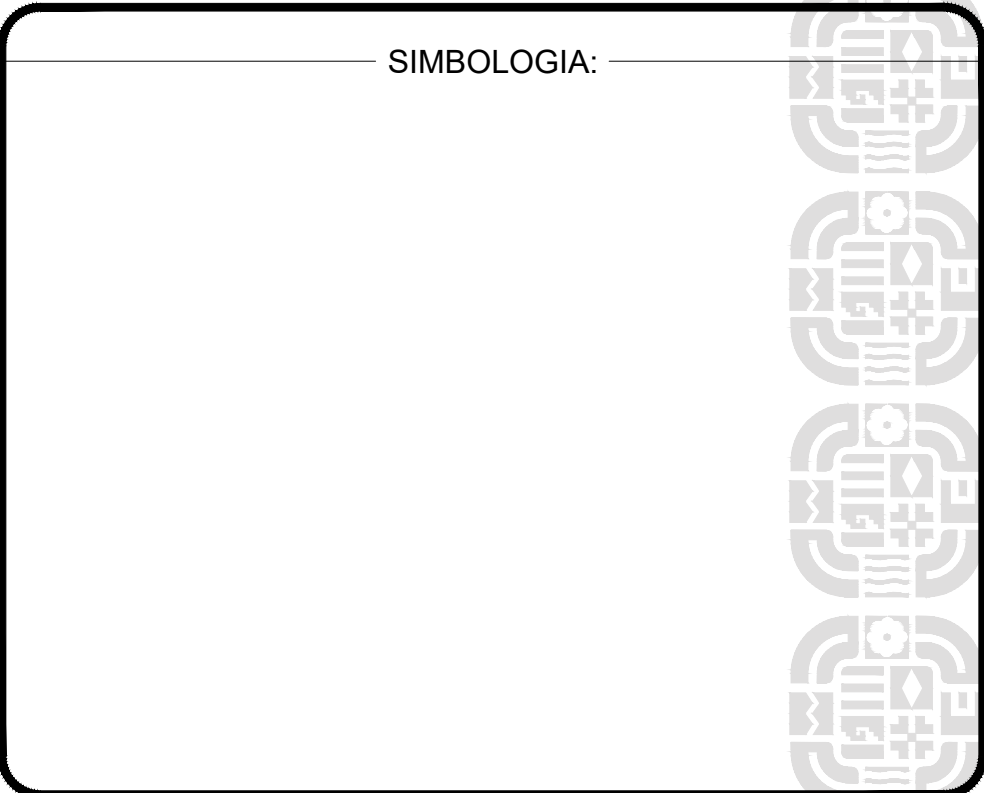
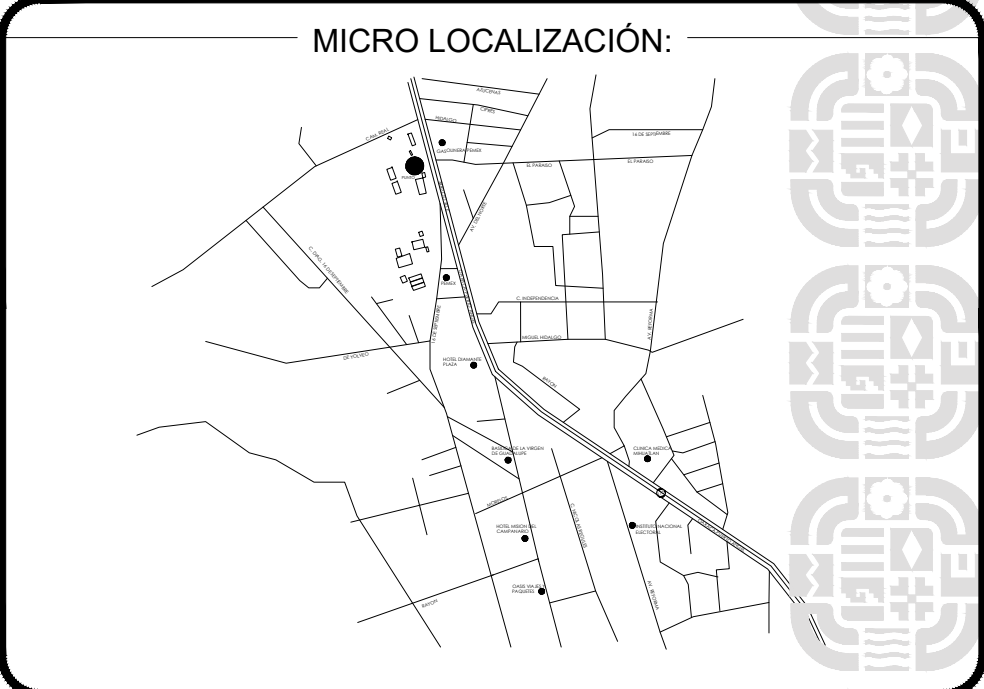
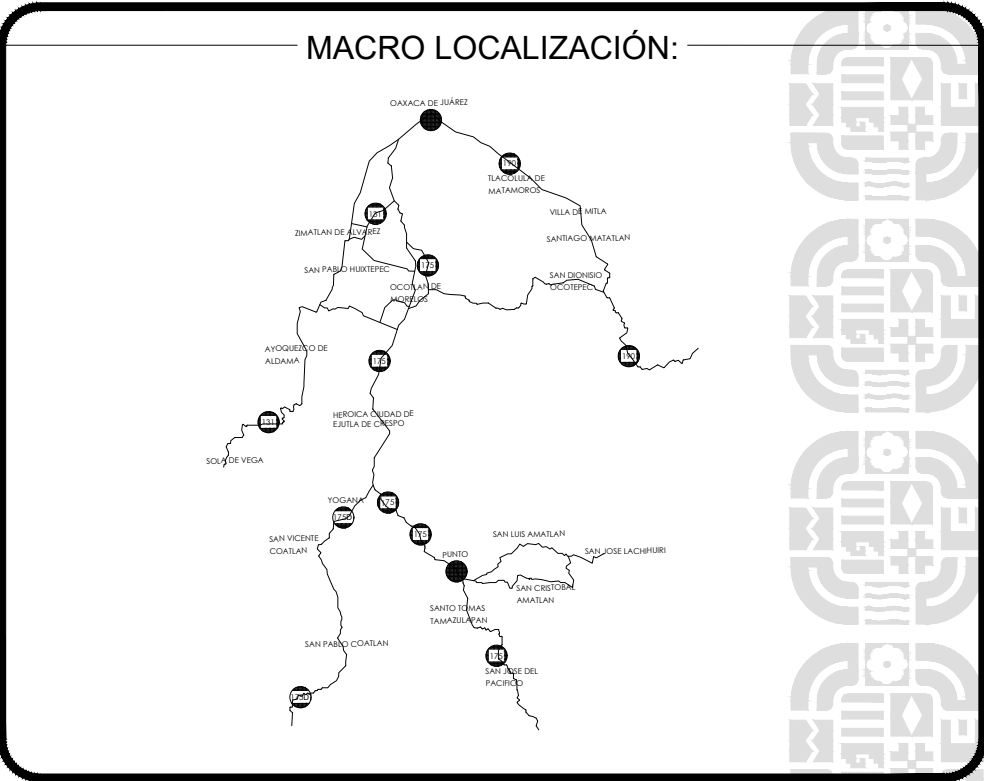


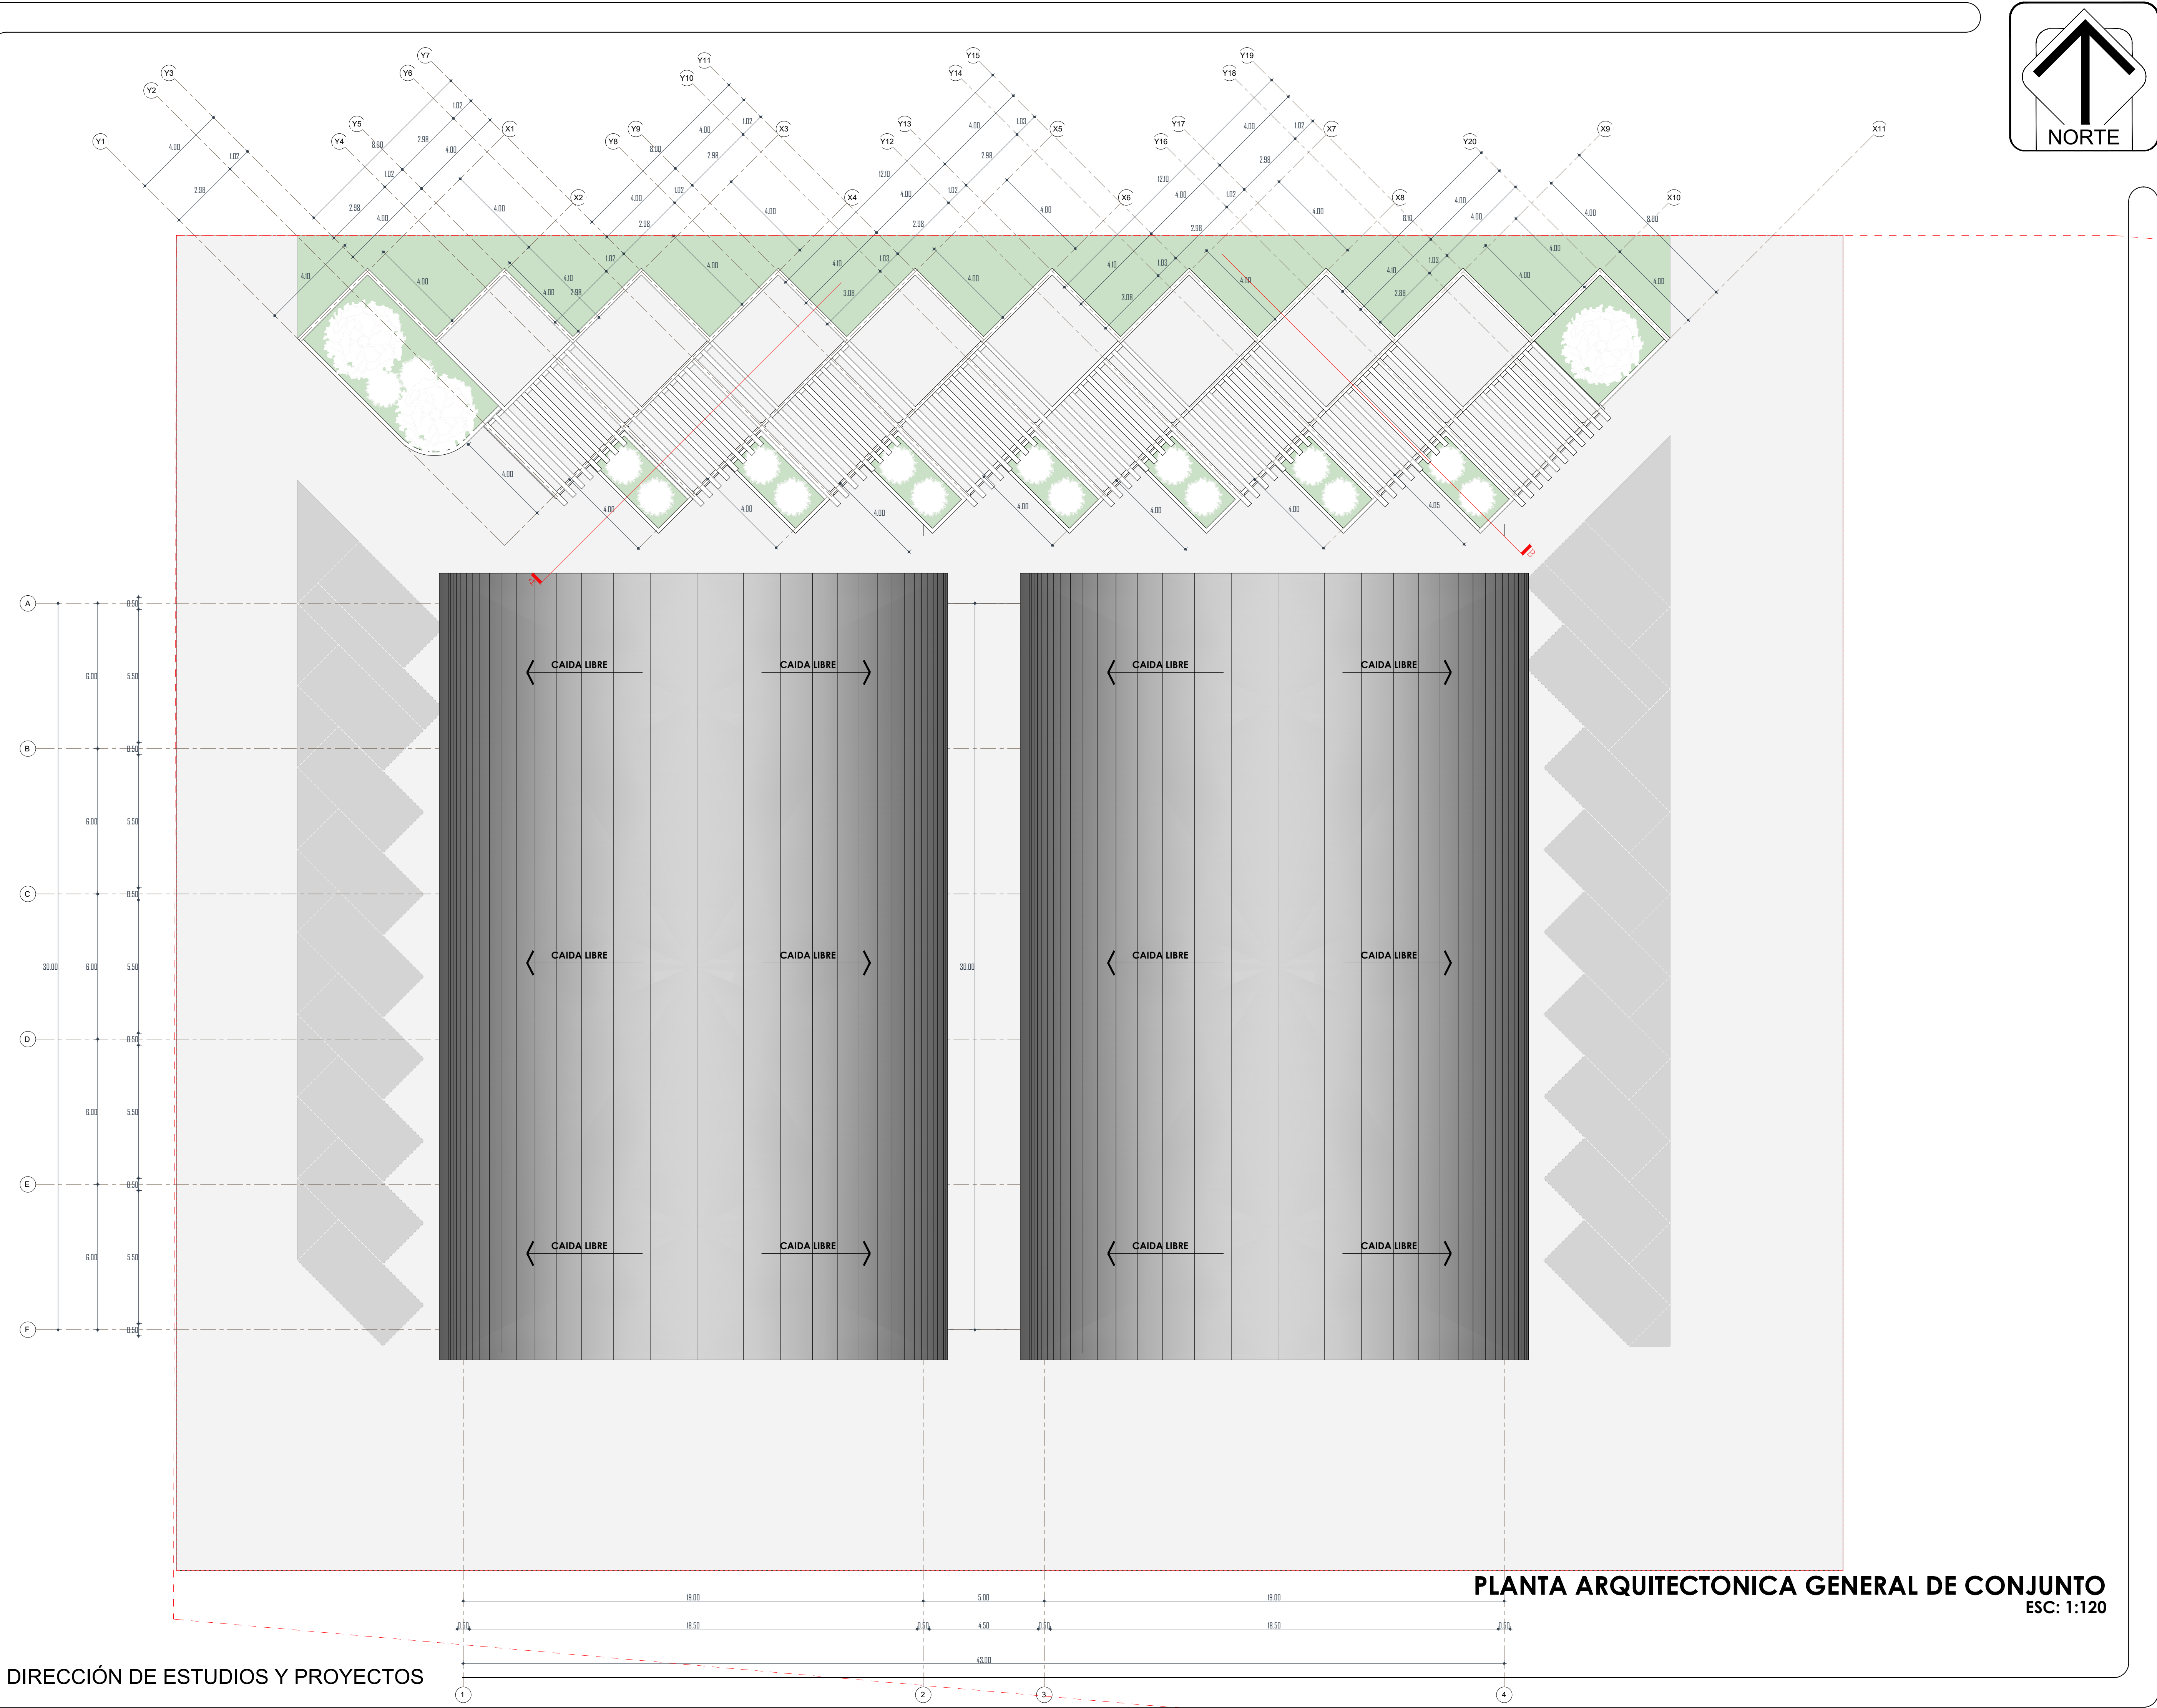

ING. SALOMÓN JARA CRUZ
GOBERNADOR CONSTITUCIONAL DEL ESTADO DE OAXACA
ARQ. SILDIA MECOTT GÓMEZ
SECRETARIO DE INFRAESTRUCTURAS Y COMUNICACIONES
ING. LUIS EDUARDO VELASCO LUNA
SUB SECRETARIO DE OBRAS PUBLICAS

DIRECCIÓN DE ESTUDIOS Y PROYECTOS

ING. EDGAR ARMANDO MONTES CASTILLO
DIRECTOR DE ESTUDIOS Y PROYECTOS

SELO DE APROBACIÓN
DIRECCIÓN DE ESTUDIOS Y PROYECTOS

ARQ. LUIS ALBERTO GONZÁLEZ CRUZ
JEFE DEL DEPARTAMENTO DE ESTUDIOS

NOMBRE DE LA OBRA:
CONSTRUCCIÓN DE MERCADO PUBLICO "GENERAL PORFIRIO DÍAZ"
(PRIMERA ETAPA) EN LA LOCALIDAD DE HEROICA CIUDAD DE
MIAHUATLÁN DE PORFIRIO DÍAZ, MUNICIPIO DE HEROICA CIUDAD
DE MIAHUATLÁN DE PORFIRIO DÍAZ

UBICACION:
MUNICIPIO: MIAHUATLAN DE PORFIRIO DIAZ
LOCALIDAD:MIAHUATLAN DE PORFIRIO DIAZ

DISTRITO:MIAHUATLAN
REGION: SIERRA SUR

DATOS DE TECNICO RESPONSABLE:

DIRECTOR RESPONSABLE DE OBRA

PROYECTISTA

TIPO DE PLANO:
PLANTA ARQUITECTONICA DE CONJUNTO

FECHA:
2026
ESCALA:
EL QUE SE INDICA
ACOTACION:
METROS

CLAVE DE PLANO:
AA-ARQ-01
No. PLANO:
01 de 04