

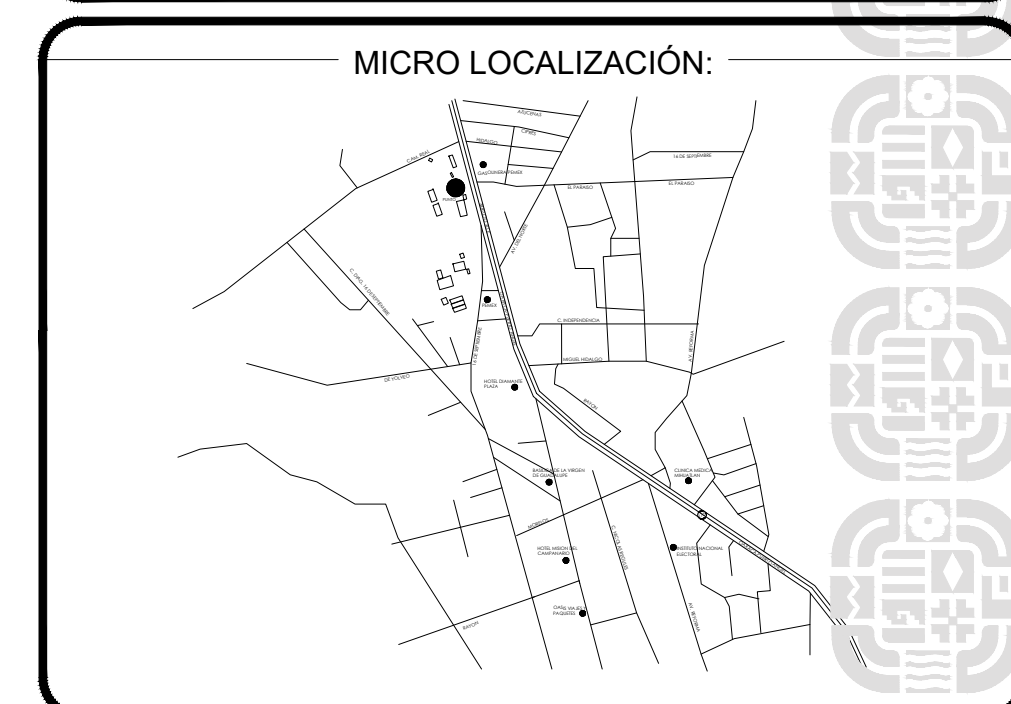


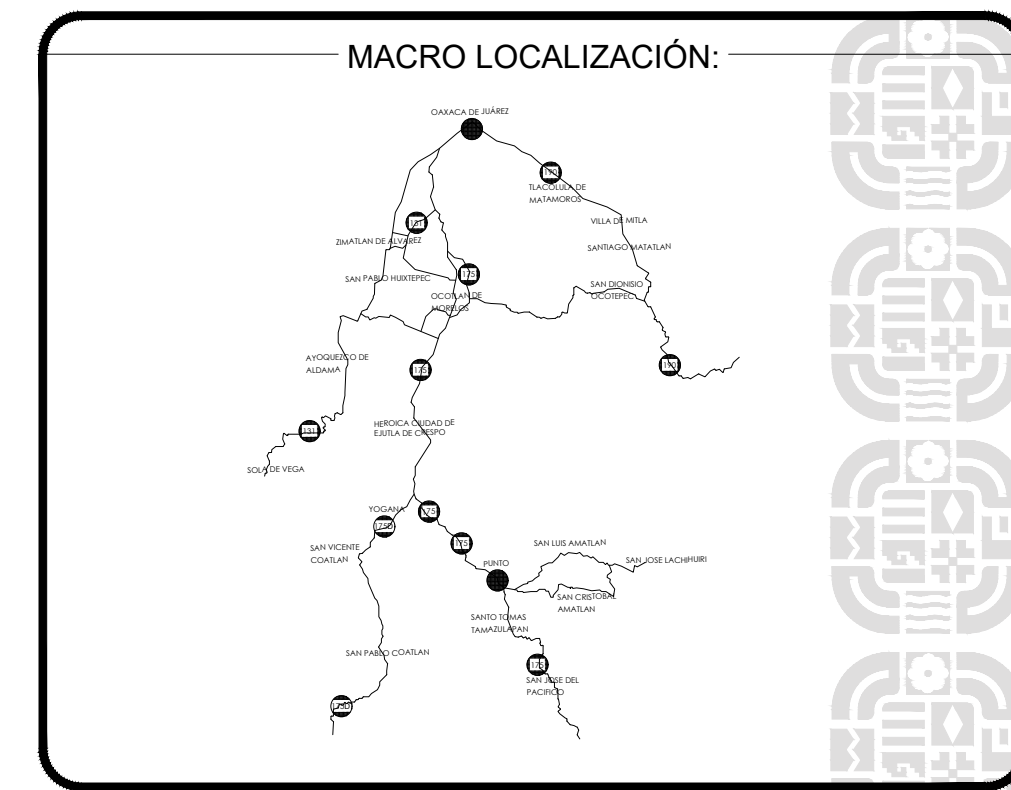

— SIMBOLOGIA: —

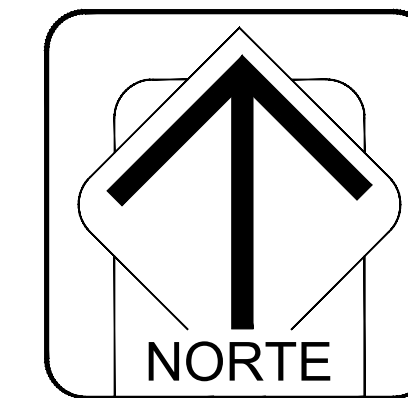

ING. SALOMÓN JARA CRUZ
GOBERNADOR CONSTITUCIONAL DEL ESTADO DE OAXACA

ARQ. SILDIA MECOTT GÓMEZ
SECRETARIO DE INFRAESTRUCTURAS Y COMUNICACIONES

ING. LUIS EDUARDO VELASCO LUNA
SUB SECRETARIO DE OBRAS PUBLICAS

DIRECCIÓN DE ESTUDIOS Y PROYECTOS



SELO DE APROBACIÓN
DIRECCIÓN DE ESTUDIOS Y PROYECTOS

ARQ. LUIS ALBERTO GONZÁLEZ CRUZ
JEFE DEL DEPARTAMENTO DE ESTUDIOS

NOMBRE DE LA OBRA:
CONSTRUCCIÓN DE MERCADO PUBLICO "GENERAL PORFIRIO DÍAZ"
(PRIMERA ETAPA) EN LA LOCALIDAD DE HEROICA CIUDAD DE
MIAHUATLÁN DE PORFIRIO DÍAZ, MUNICIPIO DE HEROICA CIUDAD
DE MIAHUATLÁN DE PORFIRIO DÍAZ

UBICACION:

MUNICIPIO: MIAHUATLAN DE PORFIRIO DIAZ	DISTRITO: MIAHUATLAN
LOCALIDAD: MIAHUATLAN DE PORFIRIO DIAZ	REGION: SIERRA SUR

— DATOS DE TECNICO RESPONSABLE: —


DIRECTOR RESPONSABLE DE OBRA

PROYECTISTA


TIPO DE PLANO:
PLANTA ARQUITECTONICA GENERAL

FECHA: 2026
ESCALA: EL QUE SE INDICA
ACOTACIÓN: METROS


CLAVE DE PLANO:
AA-ARQ-03
No. PLANO:
03 de 04

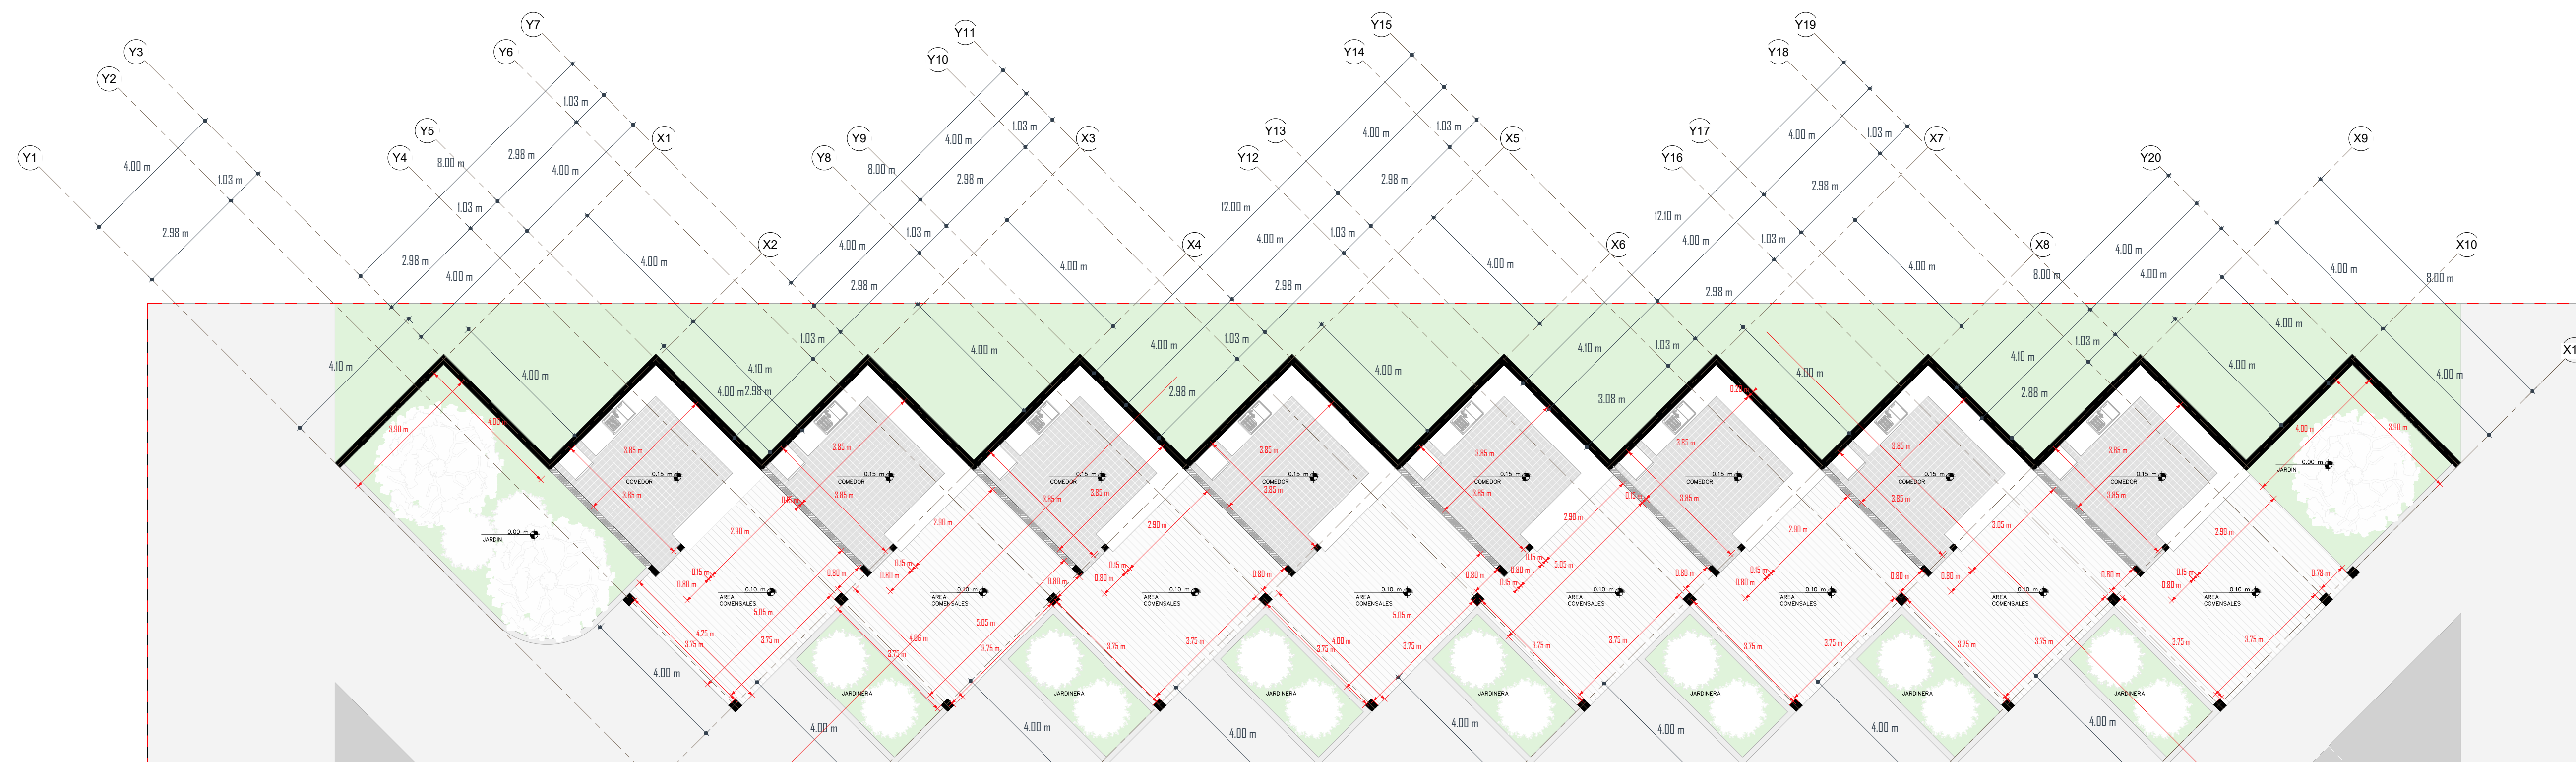

PLANTA ARQUITECTONICA COMEDORES

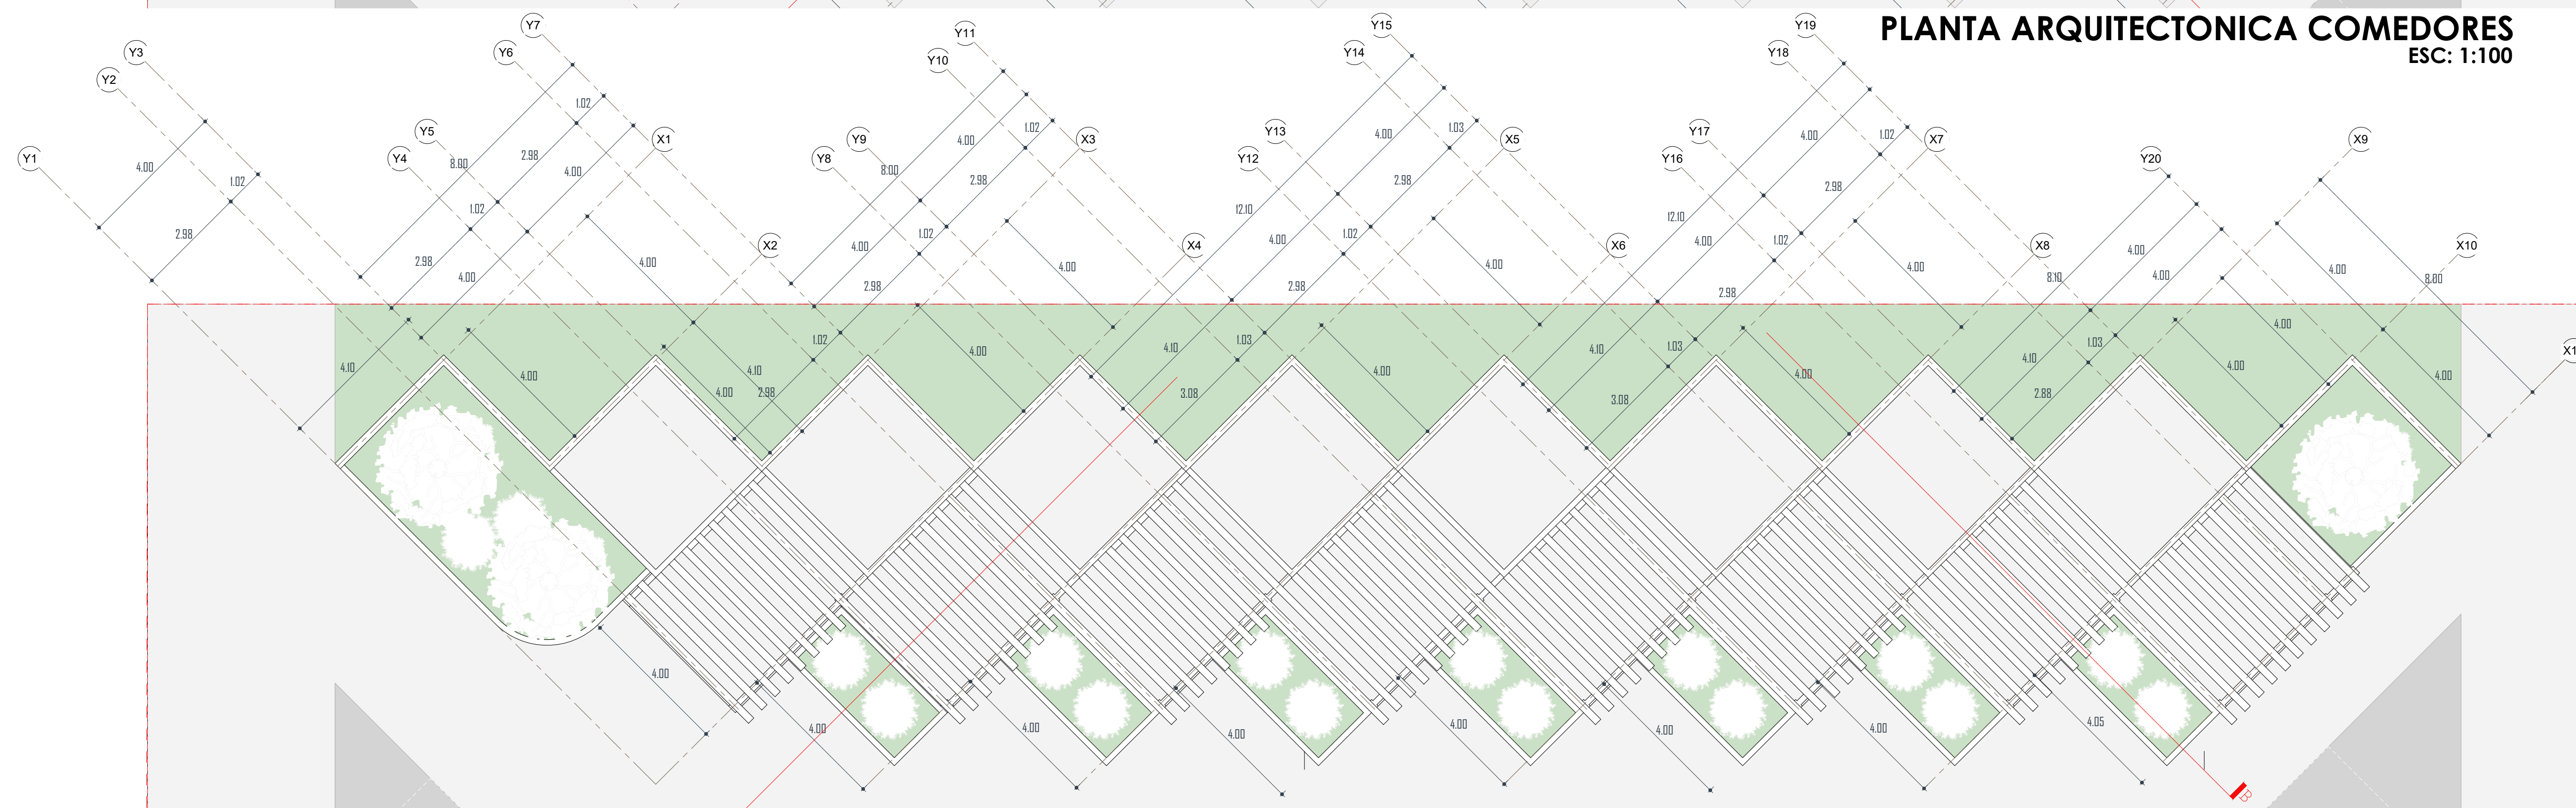

PLANTA ARQUITECTONICA DE CONJUNTO COMEDORES
ESC: 1:100

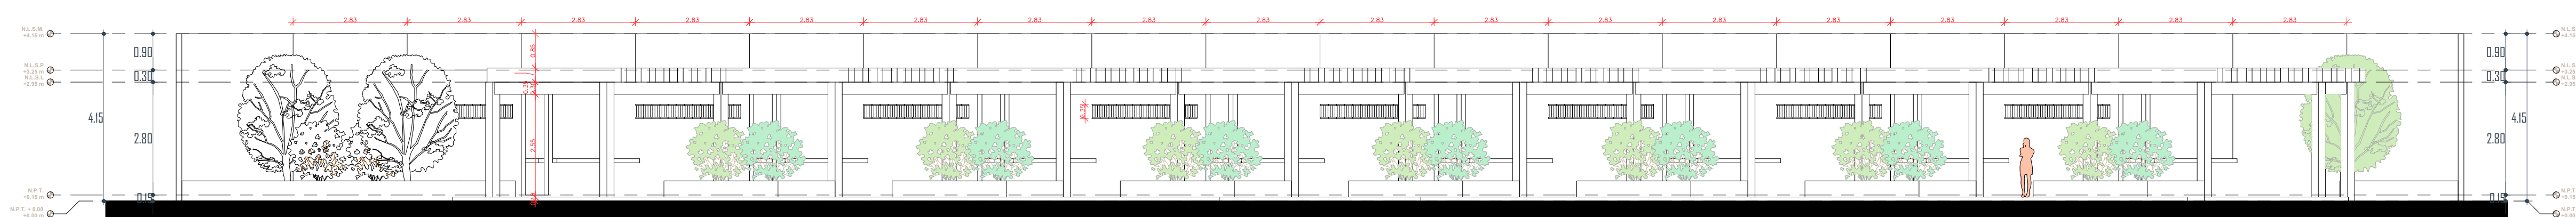

ALZADO ARQUITECTONICO PRINCIPAL COMEDORES
ESC: 1:100