


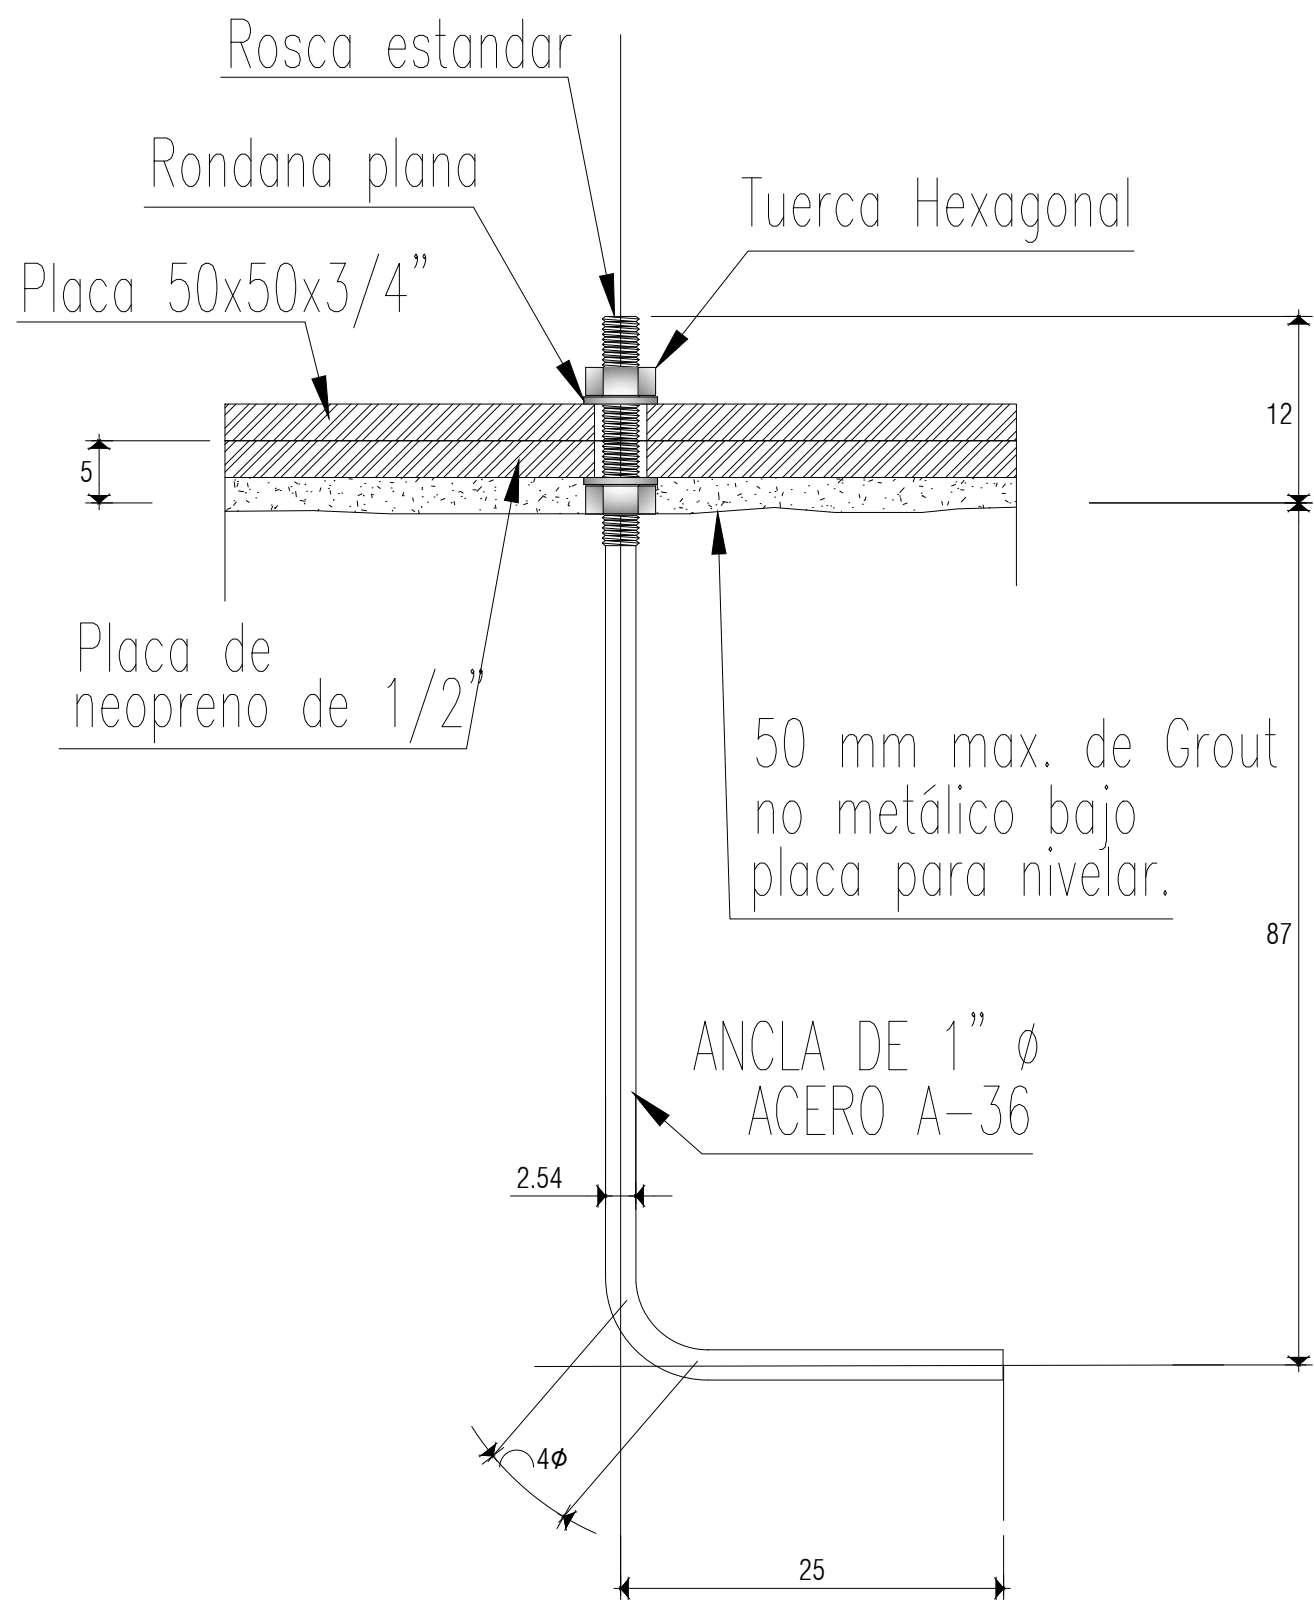
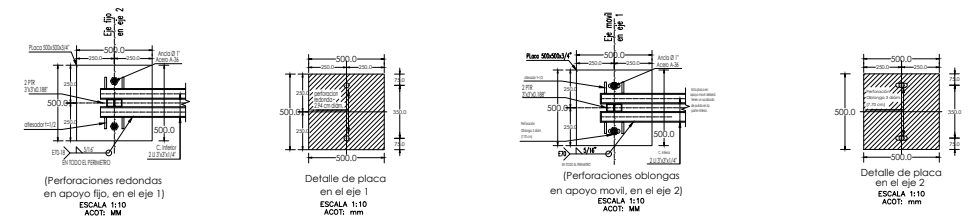
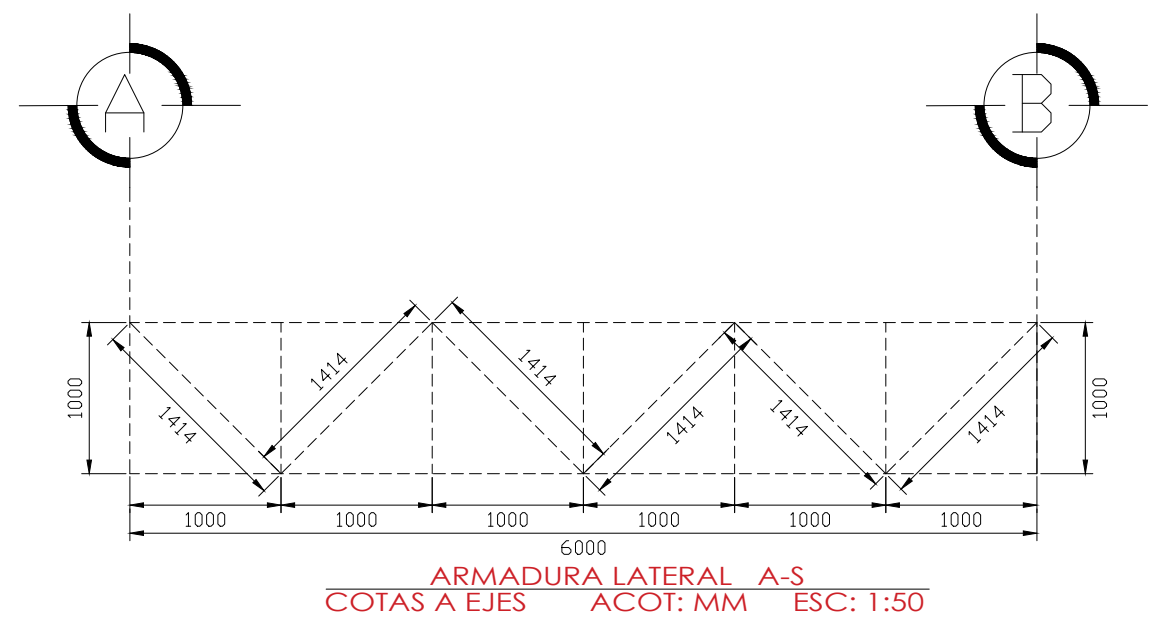


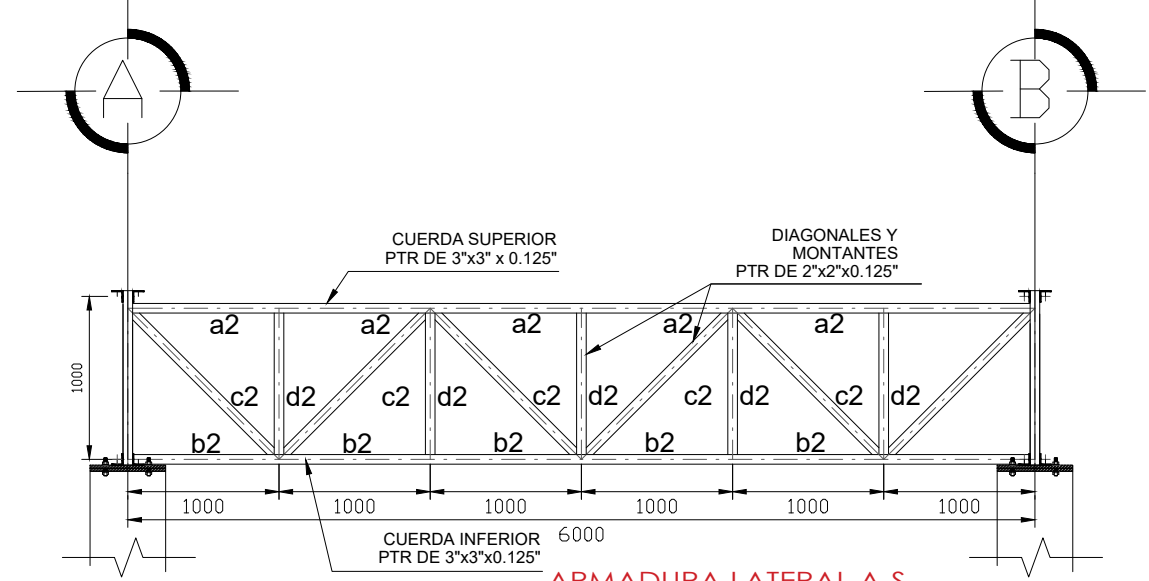

DETALLE DE ANCLA
ACOT: CMS SIN ESCALA

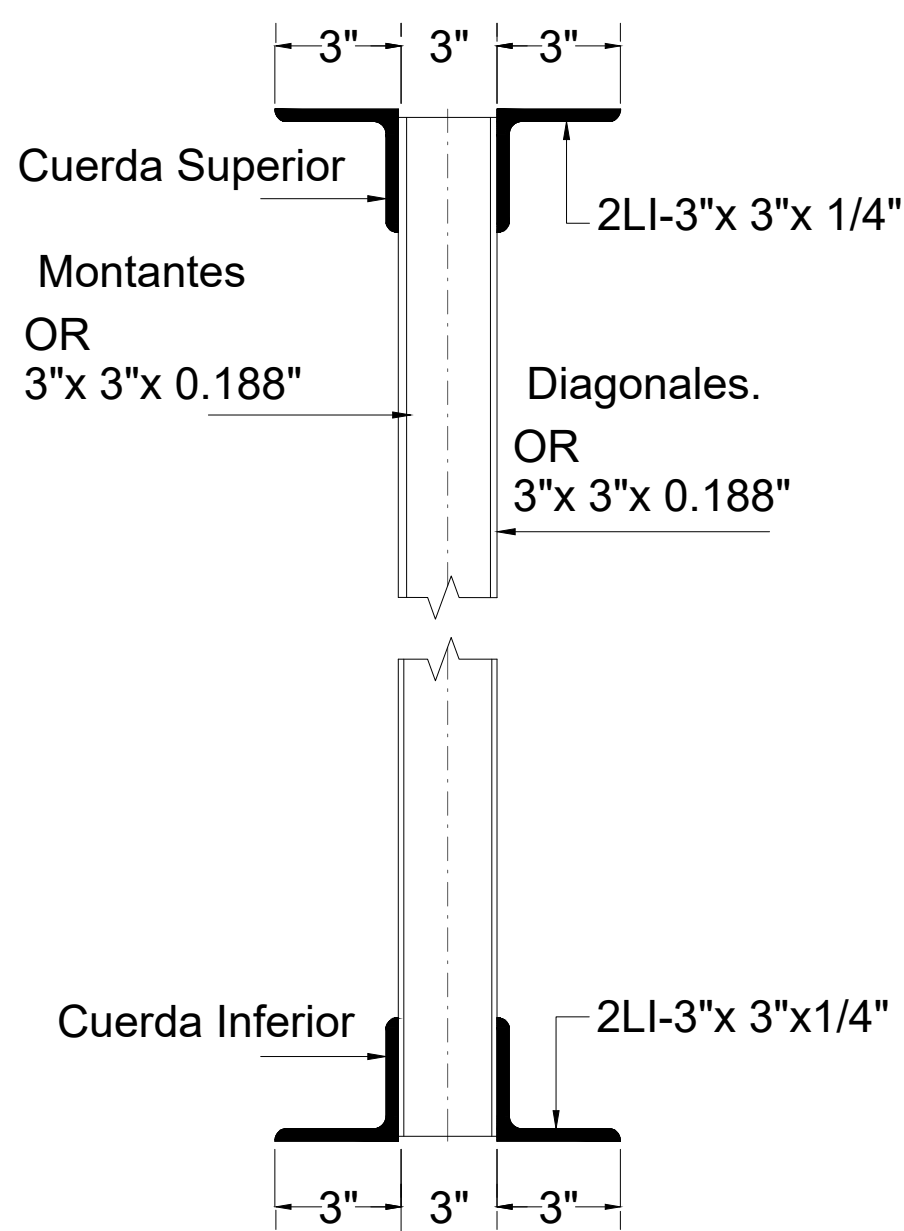


SECCION TRANSVERSAL
ARMADURA PRINCIPAL
s/esc.




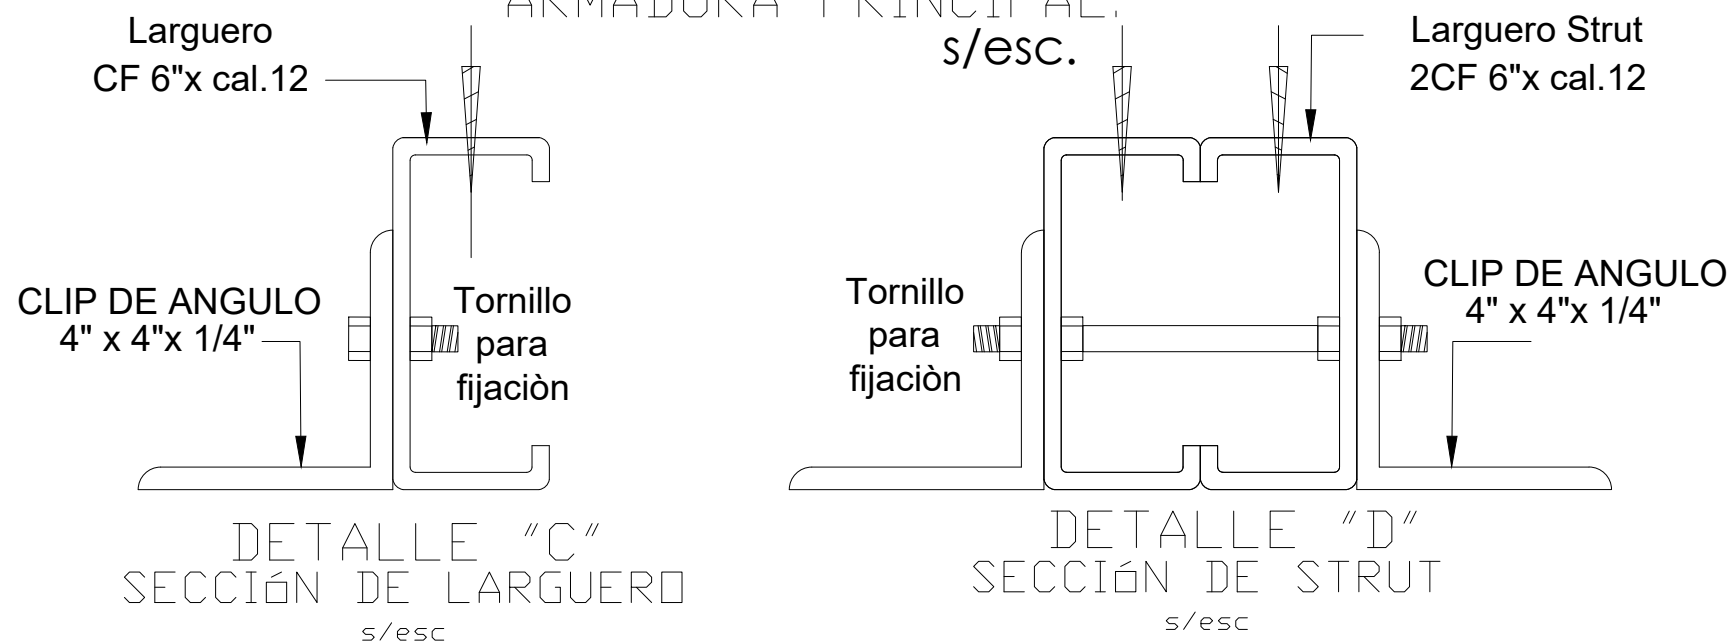


DETALLE "C"
SECCIÓN DE LARGUERO
s/esc


DETALLE "D"
SECCIÓN DE STRUT
s/esc

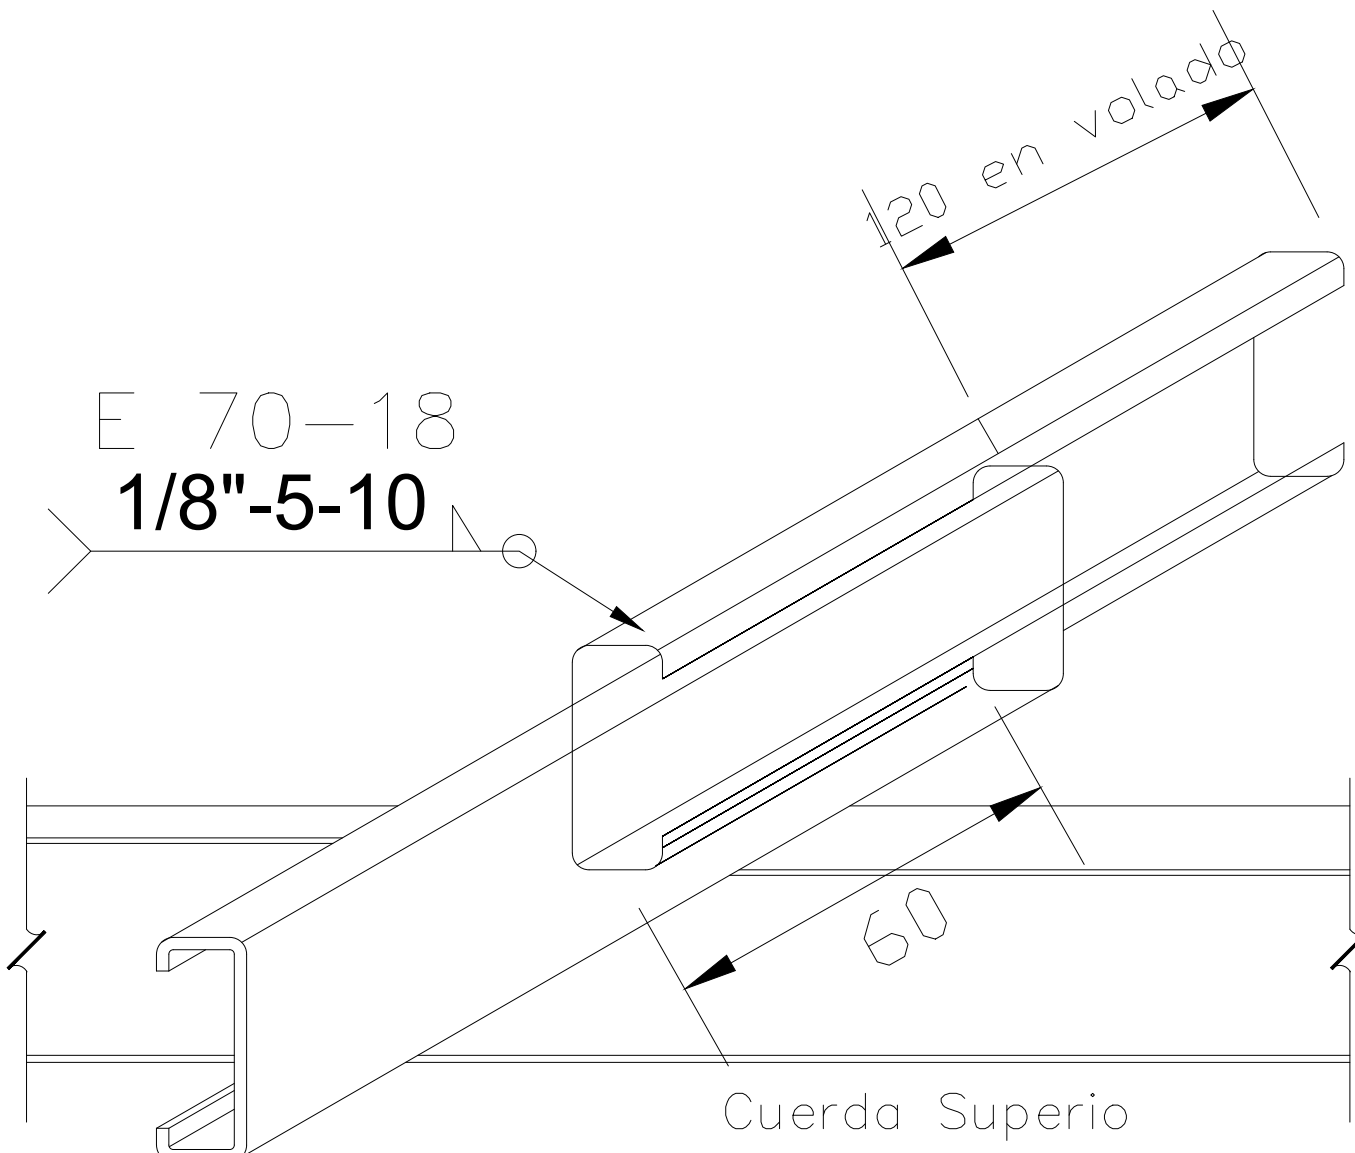

MONTÉN EN VOLADO
SIN ESCALA
ACOT: CMS

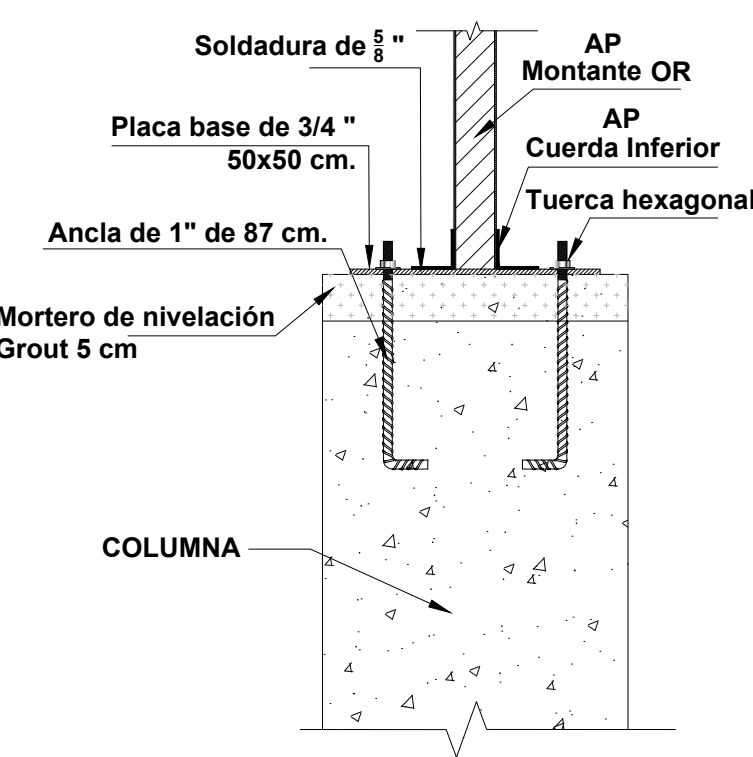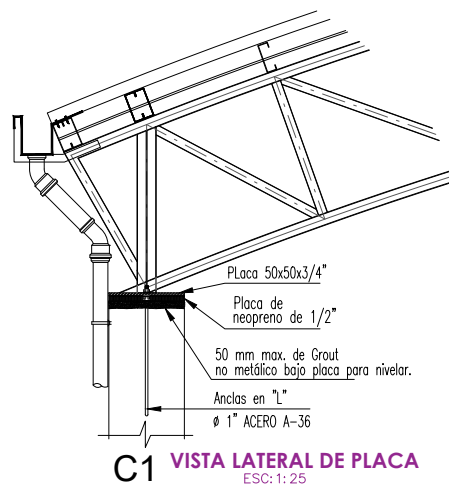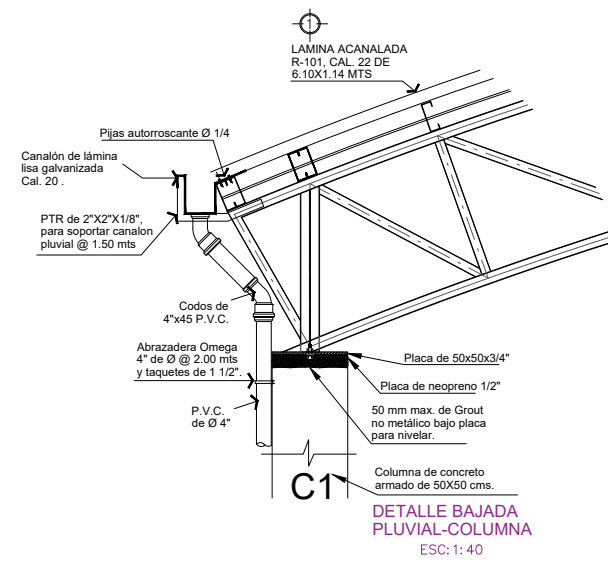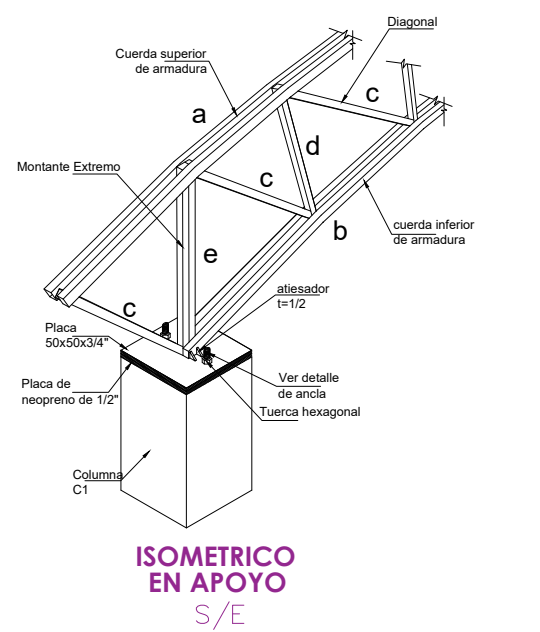

DETALLE DE ANCLAJE
PLACA - COLUMNA
s/esc.

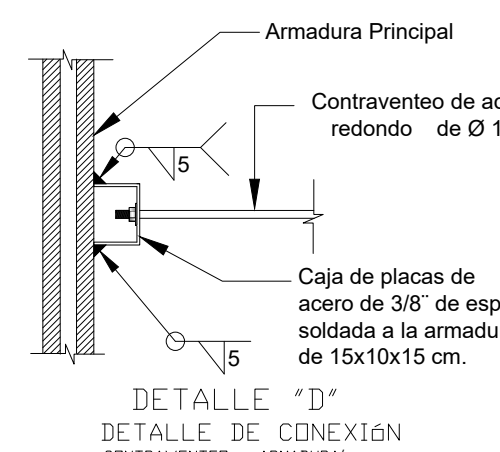



DETALLE "D"
DETALLE DE CONEXIÓN
CONTRAVENTO - ARMADURA s/esc.

LISTA DE PERFILES, SECCIONES Y fy.					
LOCALIZ.	DESIG.	ELEMENTO	PERFILES	SECCION	fy=kg/cm2.
ARMADURA PRINCIPAL (A-P)					
ARMADURA	a	Cuerda Superior	2LI - 3"x 3"x 1/4"		2530
ARMADURA	b	Cuerda Inferior	2LI - 3"x 3"x 1/4"		2530
ARMADURA	c	Diagonales	OR 3"x 3"x 0.188"		2530
ARMADURA	d	Montantes	OR 3"x 3"x 0.188"		2530


LISTA DE SOLDADURA POR PERFIL			
LOCALIZ.	DESIG.	ELEMENTO	SOLDADURA
ARMADURAS PRINCIPAL (A-P) Y SECUNDARIA			
ARMADURA		Cuerdas Superior	SOLDADURA E-70 5/16"
ARMADURA		Cuerdas Inferior	SOLDADURA E-70 5/16"
ARMADURA		Diagonales	SOLDADURA E-70 5/16"
ARMADURA		Montantes	SOLDADURA E-70 5/16"

CUBIERTA					
CUBIERTA	L	Larguero	CF 6" x Cal. 12		3515
CUBIERTA	S	STRUTS	2CF 6" x Cal. 12		3515
CUBIERTA	CV	Contraviento	OS Ø 1"		2530
CUBIERTA	CF	Contraflambéo	OS Ø 1/2"		2530
CUBIERTA	e	OR UNIÓN	2 OR 3" X 3" X 0.188"		2530
CUBIERTA	T	Tensor	OS Ø 1"		2530

ARMADURA SECUNDARIA (A-S)					
ARMADURA	a2	Cuerda Superior	OR 3"x 3"x 0.188"		2530
ARMADURA	b2	Cuerda Inferior	OR 3"x 3"x 0.188"		2530
ARMADURA	c2	Diagonales	OR 2"x 2"x 0.188"		2530
ARMADURA	d2	Montantes	OR 2"x 2"x 0.188"		2530


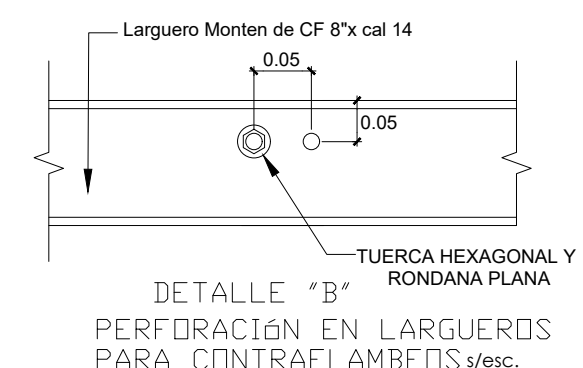
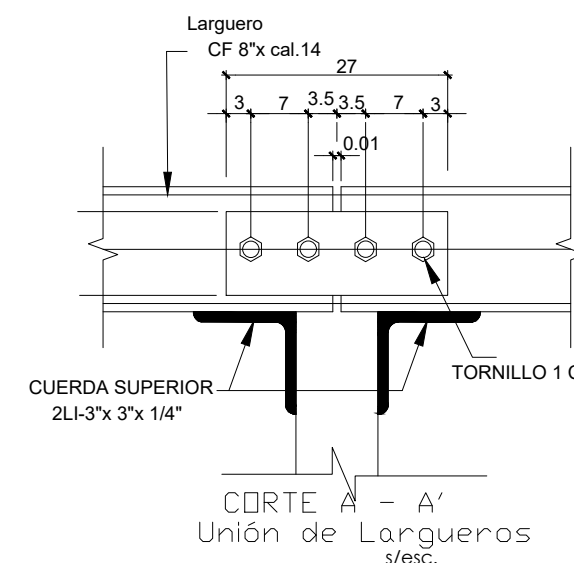


DETALLE "B"
PERFORACIÓN EN LARGUEROS
PARA CONTRAFLAMBEOS s/esc.

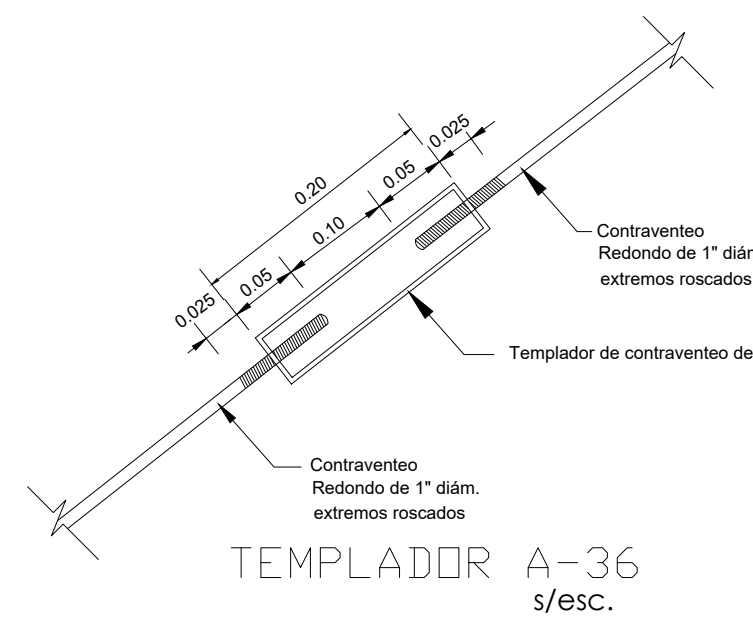

TEMPLADOR A-36
s/esc.

DETALLES ESTRUCTURALES DE LA ARMADURA
SIN ESCALA

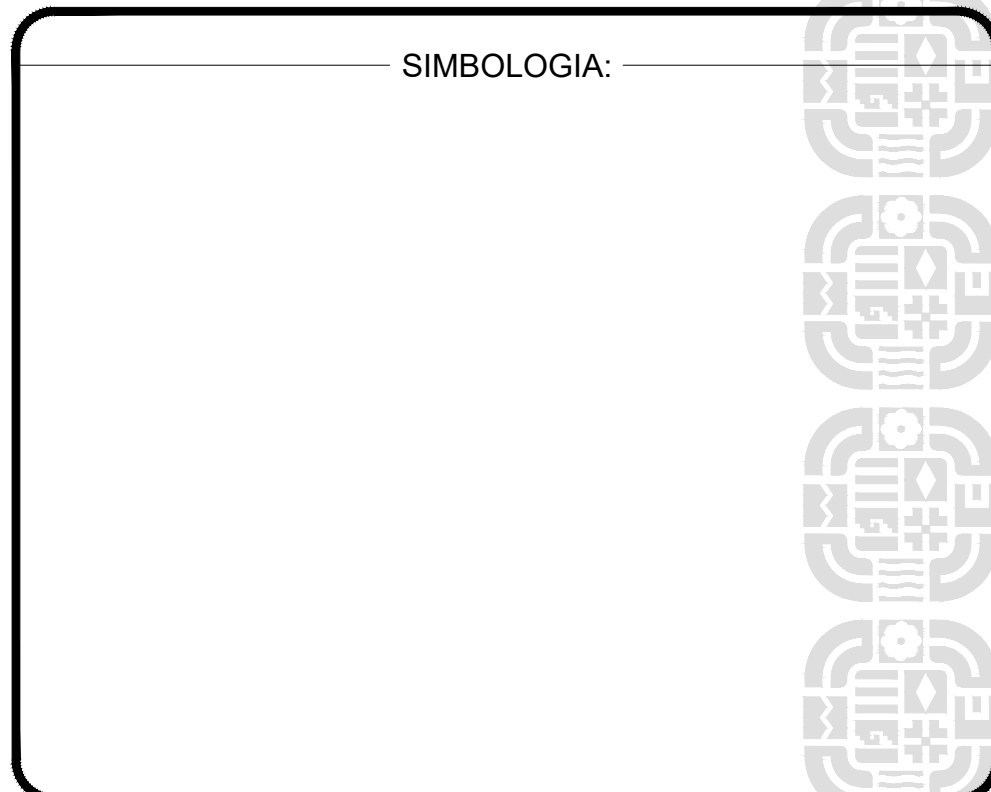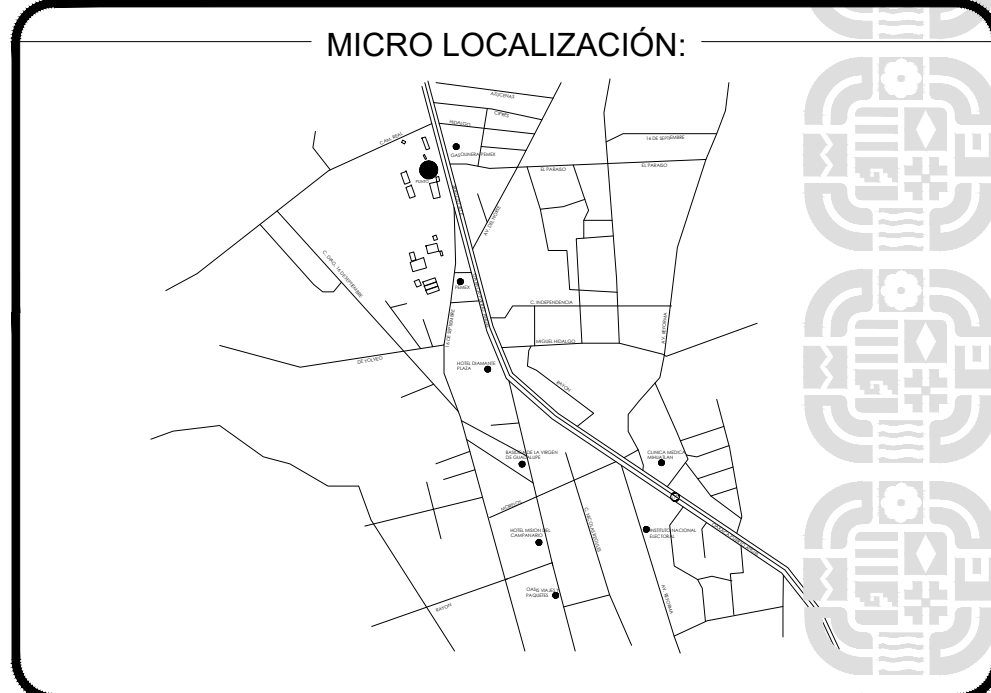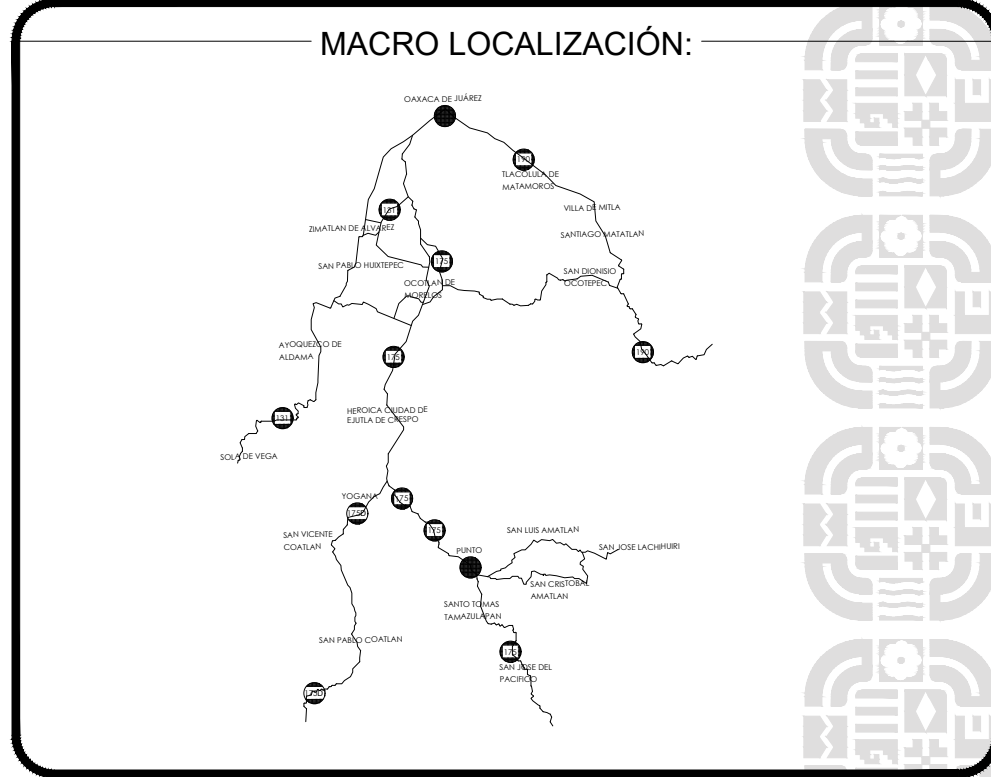

ING. SALOMÓN JARA CRUZ
GOBERNADOR CONSTITUCIONAL DEL ESTADO DE OAXACA
ARQ. SILDIA MECOTT GÓMEZ
SECRETARIO DE INFRAESTRUCTURAS Y COMUNICACIONES
ING. LUIS EDUARDO VELASCO LUNA
SUB SECRETARIO DE OBRAS PUBLICAS

DIRECCIÓN DE ESTUDIOS Y PROYECTOS
ING. EDGAR ARMANDO MONTES CASTILLO
DIRECTOR DE ESTUDIOS Y PROYECTOS
ARQ. LUIS ALBERTO GONZÁLEZ CRUZ
JEFE DEL DEPARTAMENTO DE ESTUDIOS

NOMBRE DE LA OBRA:
CONSTRUCCIÓN DE MERCADO PUBLICO "GENERAL PORFIRIO DÍAZ"
(PRIMERA ETAPA) EN LA LOCALIDAD DE HEROICA CIUDAD DE
MIAHUATLÁN DE PORFIRIO DÍAZ, MUNICIPIO DE HEROICA CIUDAD
DE MIAHUATLÁN DE PORFIRIO DÍAZ
UBICACION:
MUNICIPIO: MIAHUATLÁN DE PORFIRIO DÍAZ
LOCALIDAD: MIAHUATLÁN DE PORFIRIO DÍAZ
DISTRITO: MIAHUATLÁN
REGION: SIERRA SUR

DATOS DE TECNICO RESPONSABLE:
DIRECTOR RESPONSABLE DE OBRA
PROYECTISTA
DATOS DE TECNICO CORRESPONSABLE:
CORRESPONSABLE ESTRUCTURAL

TIPO DE PLANO:
DETALLES ESTRUCTURALES TECHADO

FECHA:
2026
ESCALA:
EL QUE SE INDICA
ACOTACIÓN:
METROS
CLAVE DE PLANO:
AA-EST-09
No. PLANO:
09 de 09