
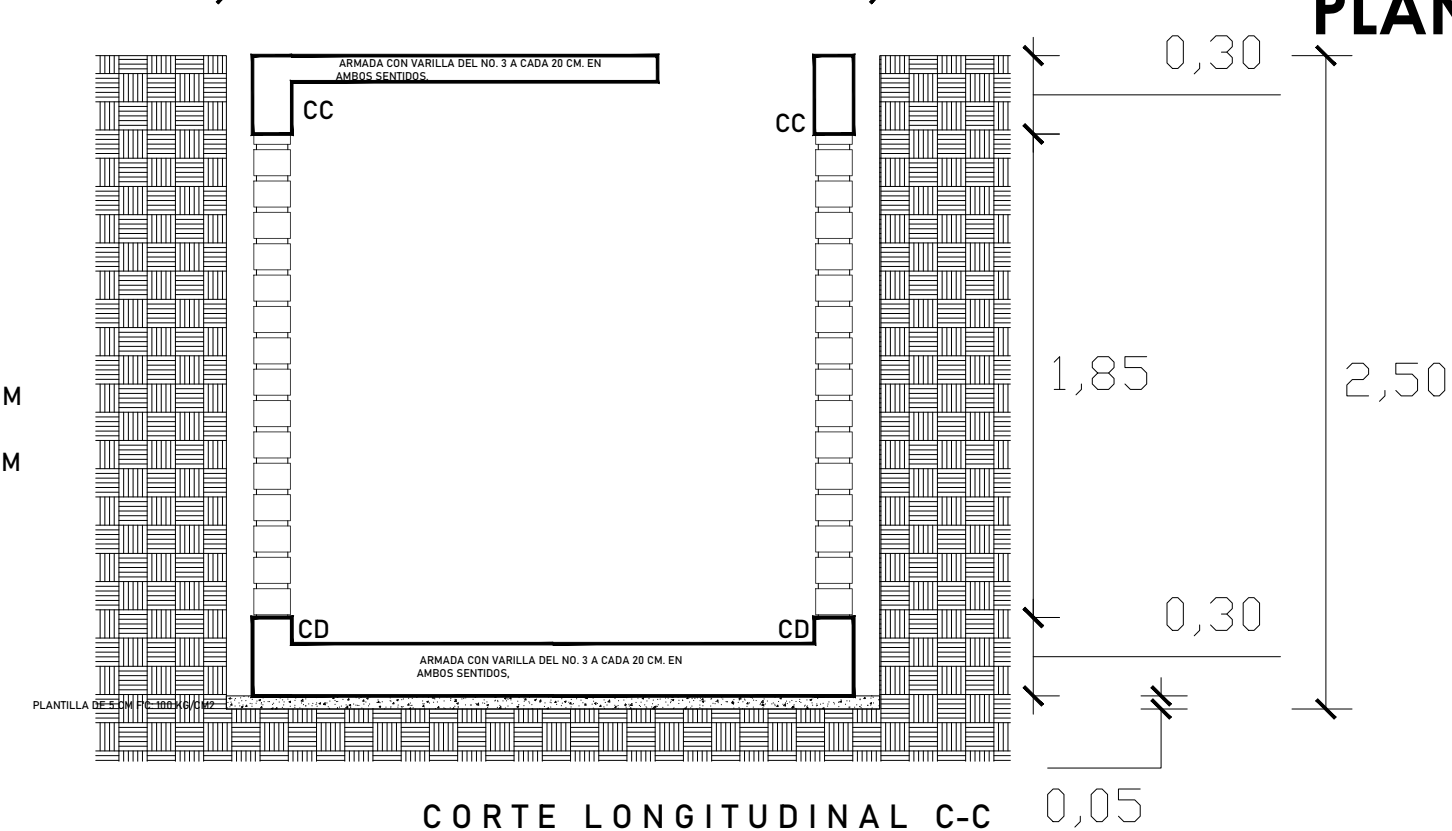
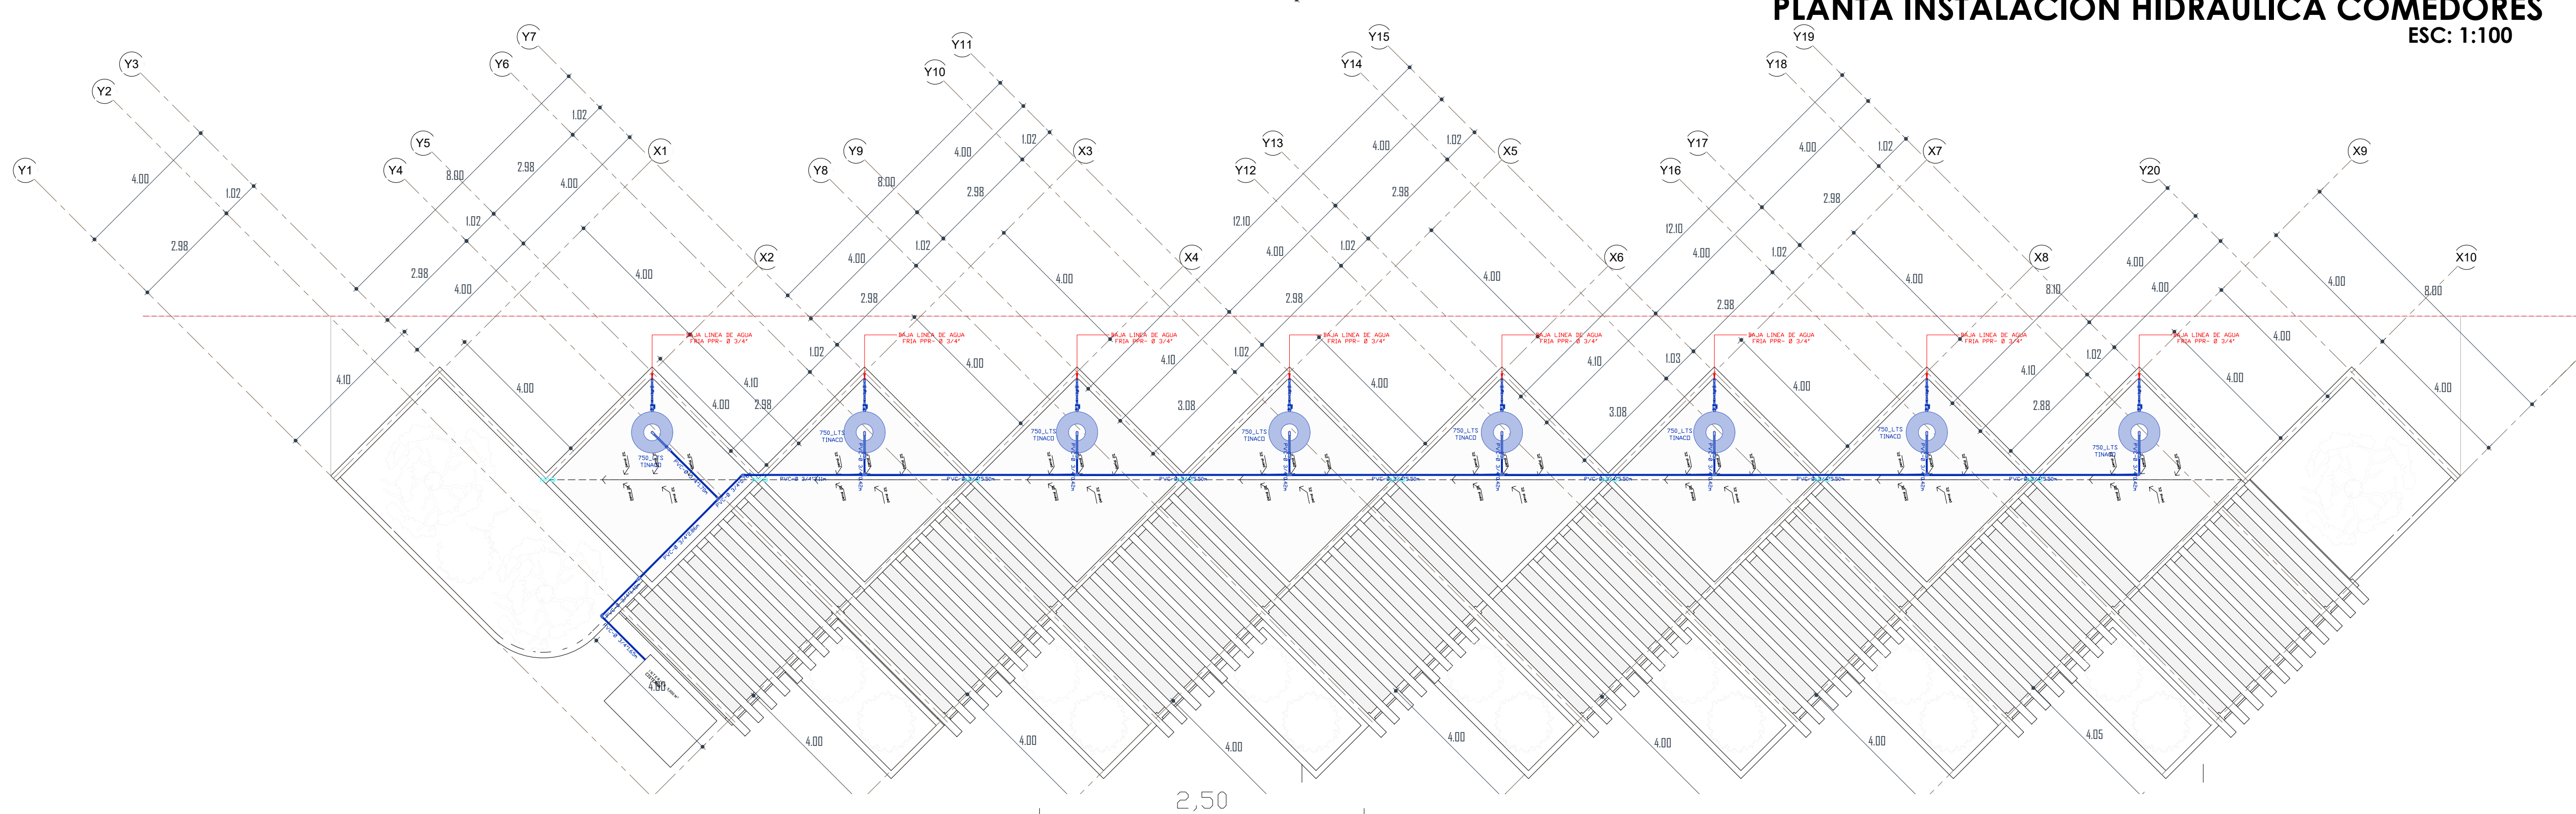
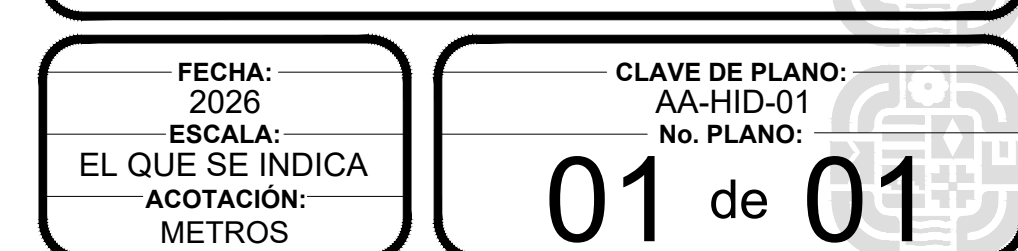
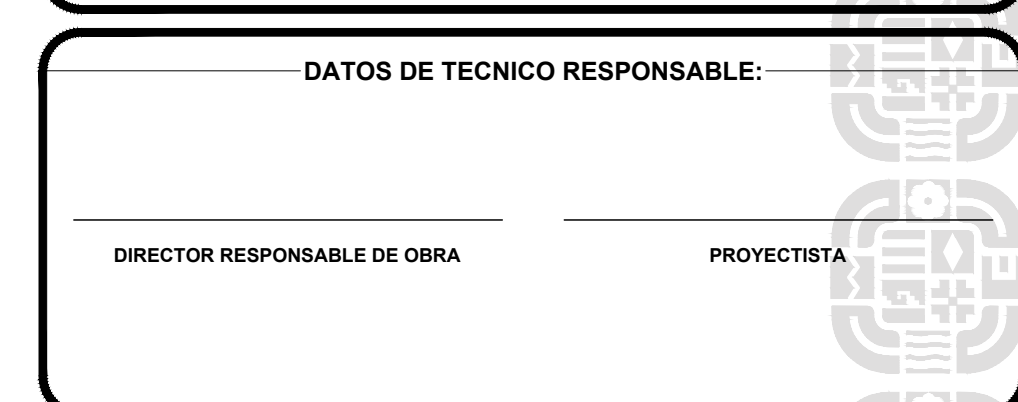
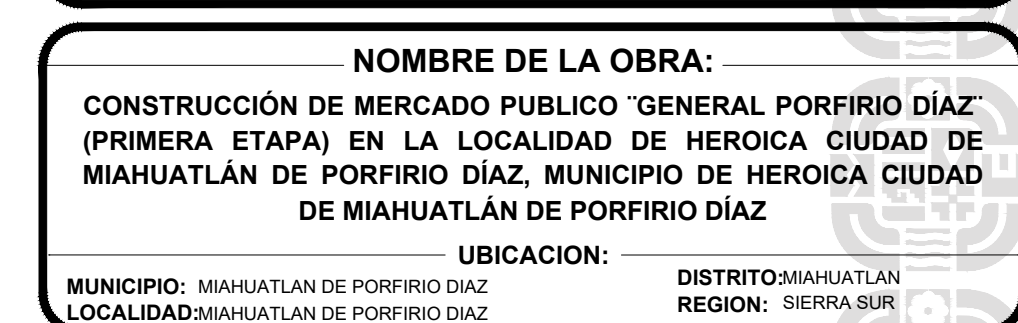
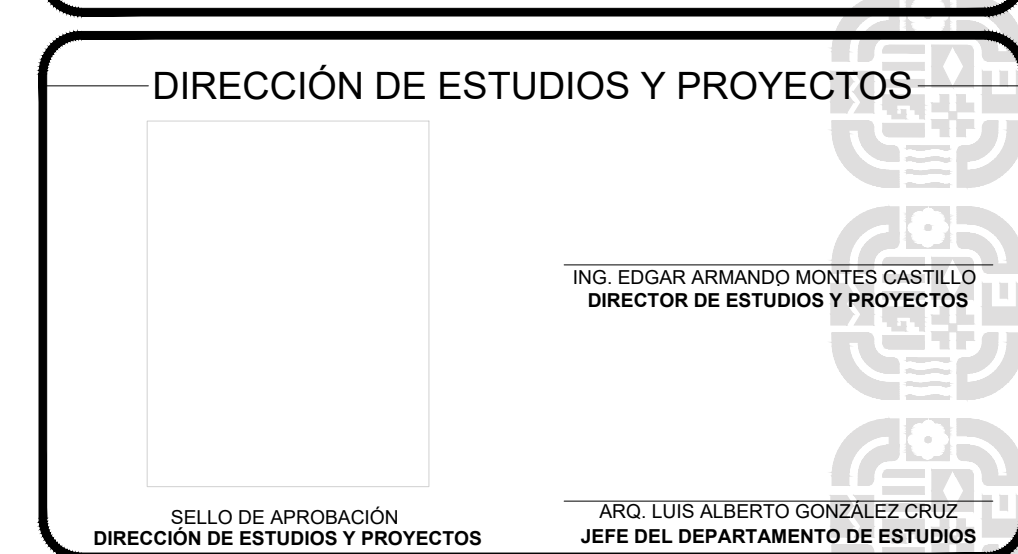
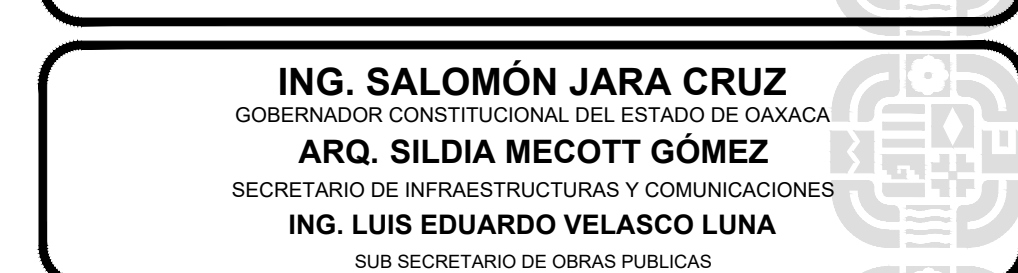
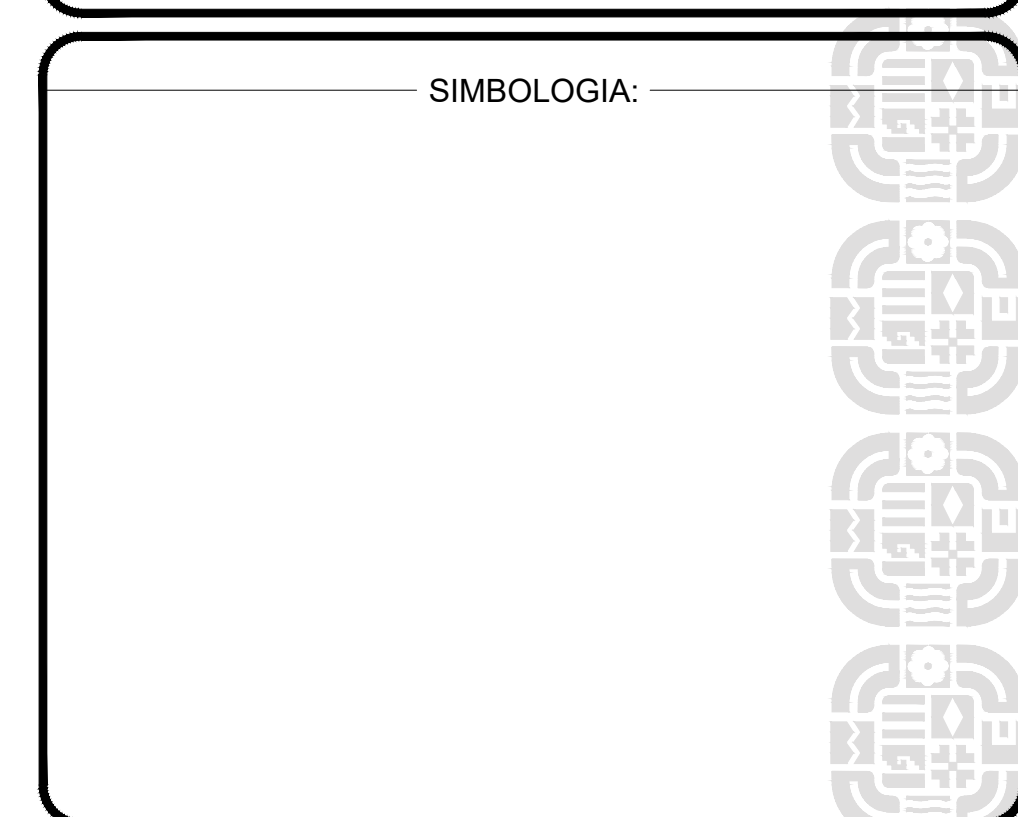


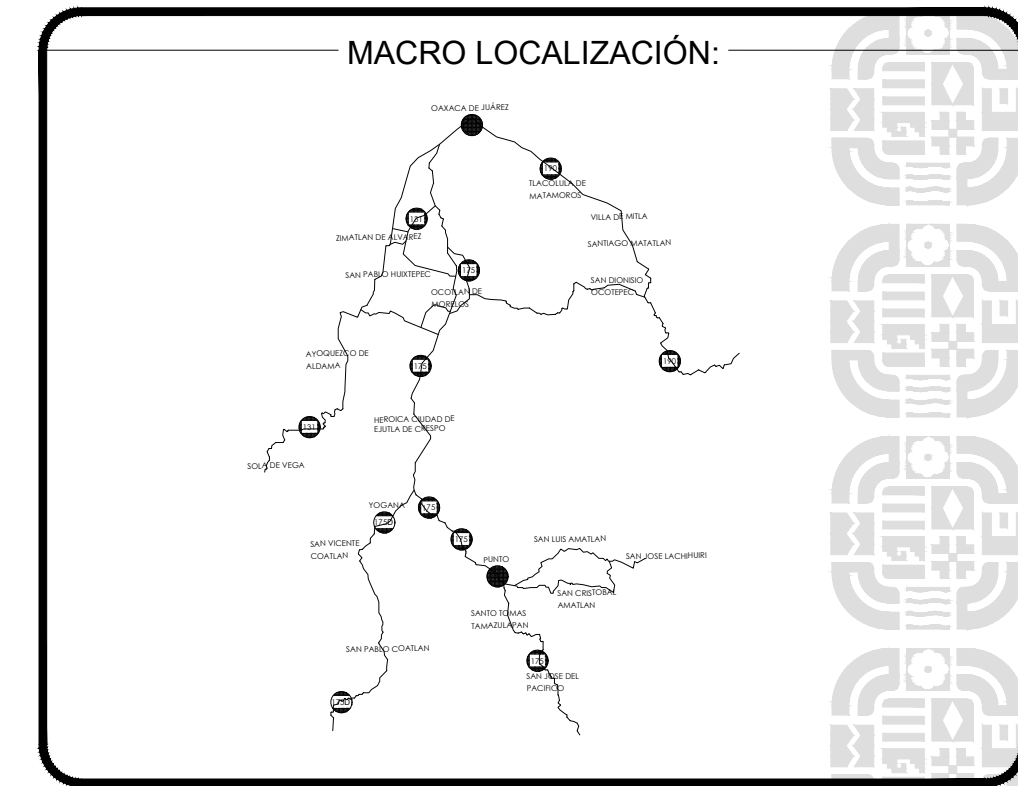

PLANTA CONJUNTO INSTALACION HIDRAULICA COMEDORES
ESC: 1:100