


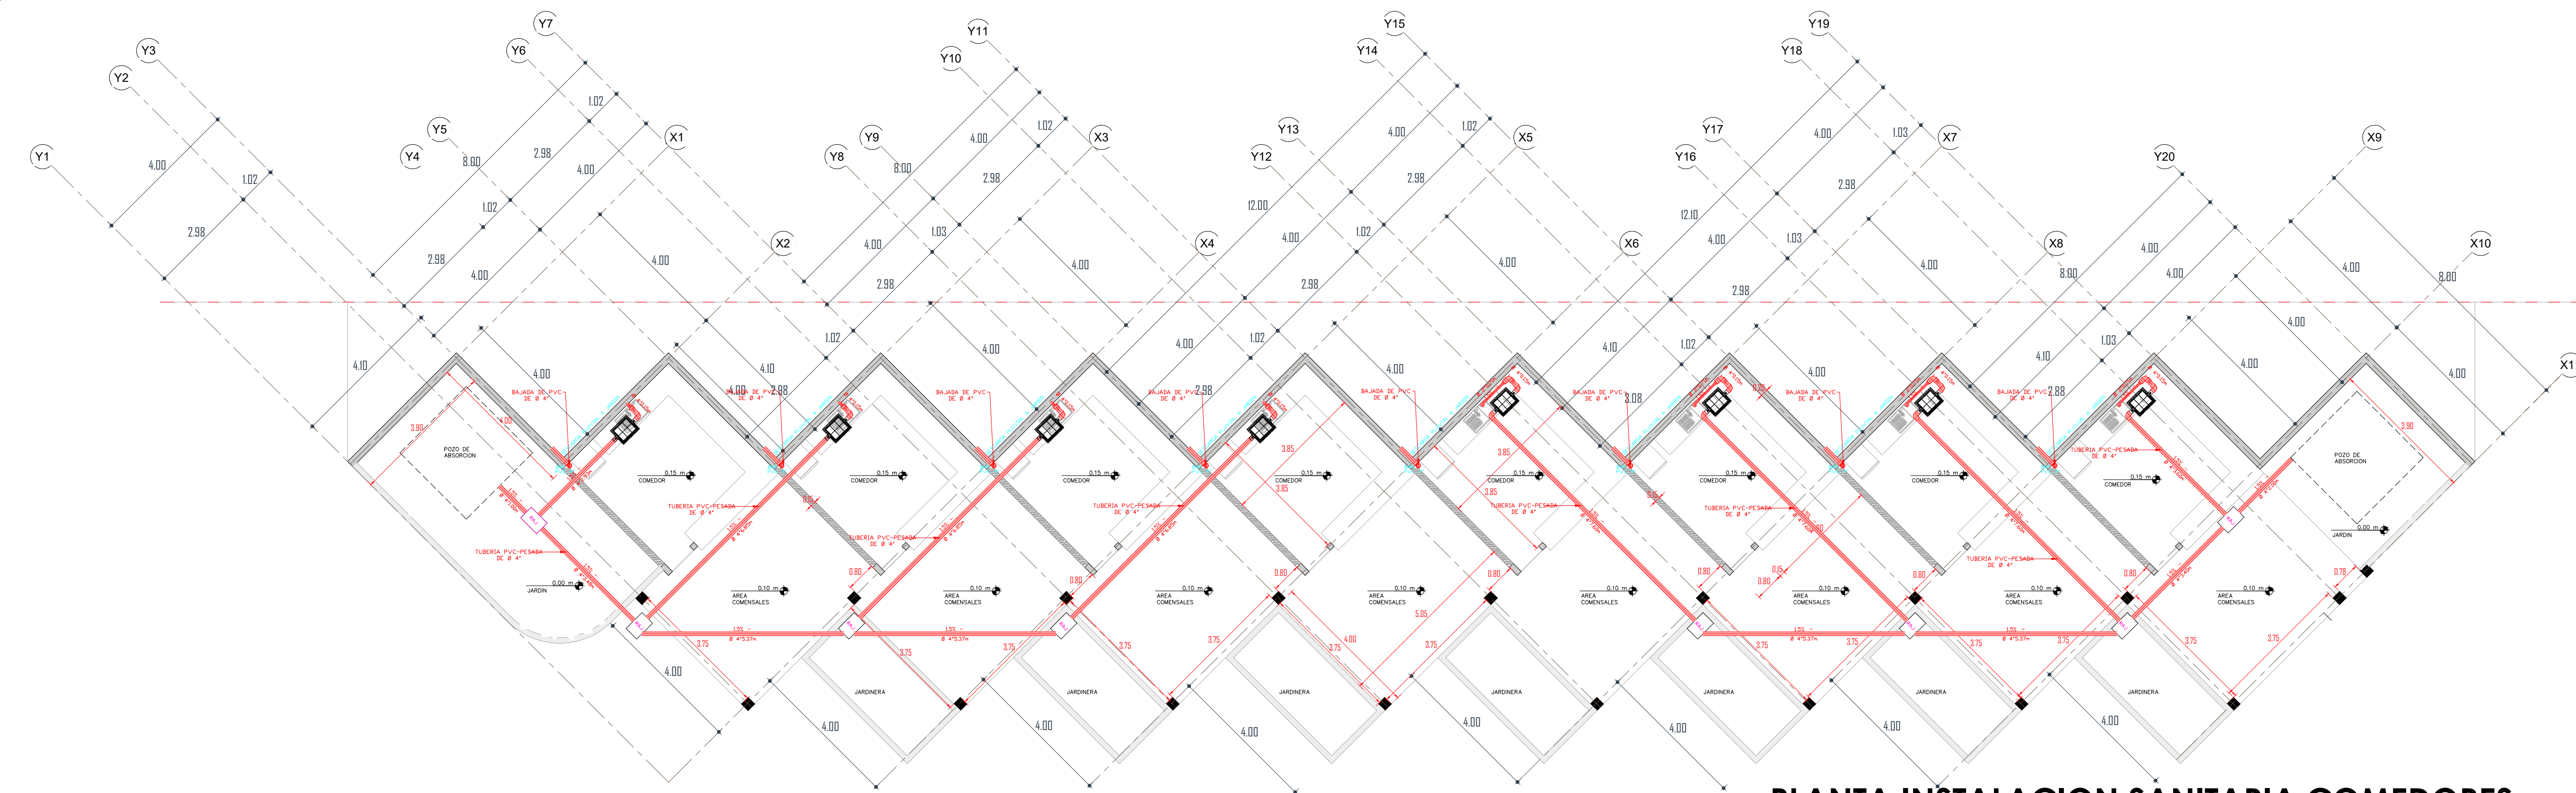
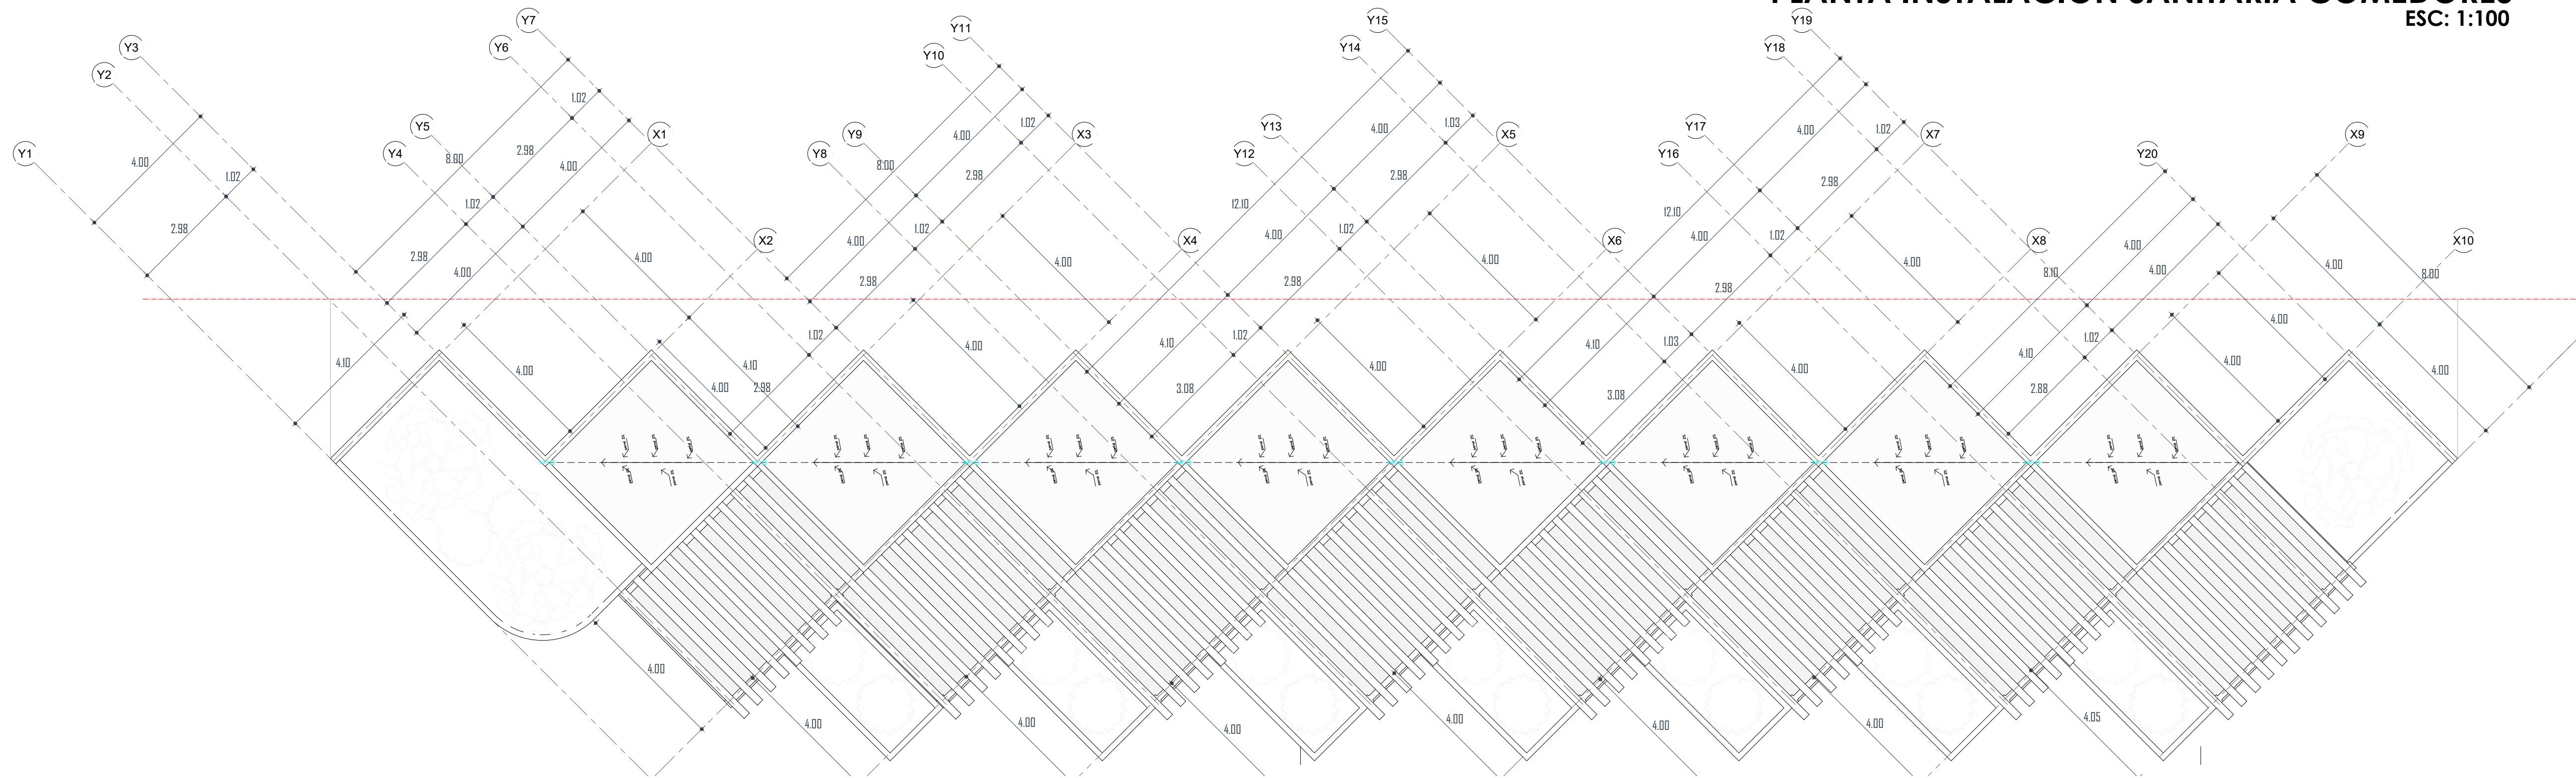


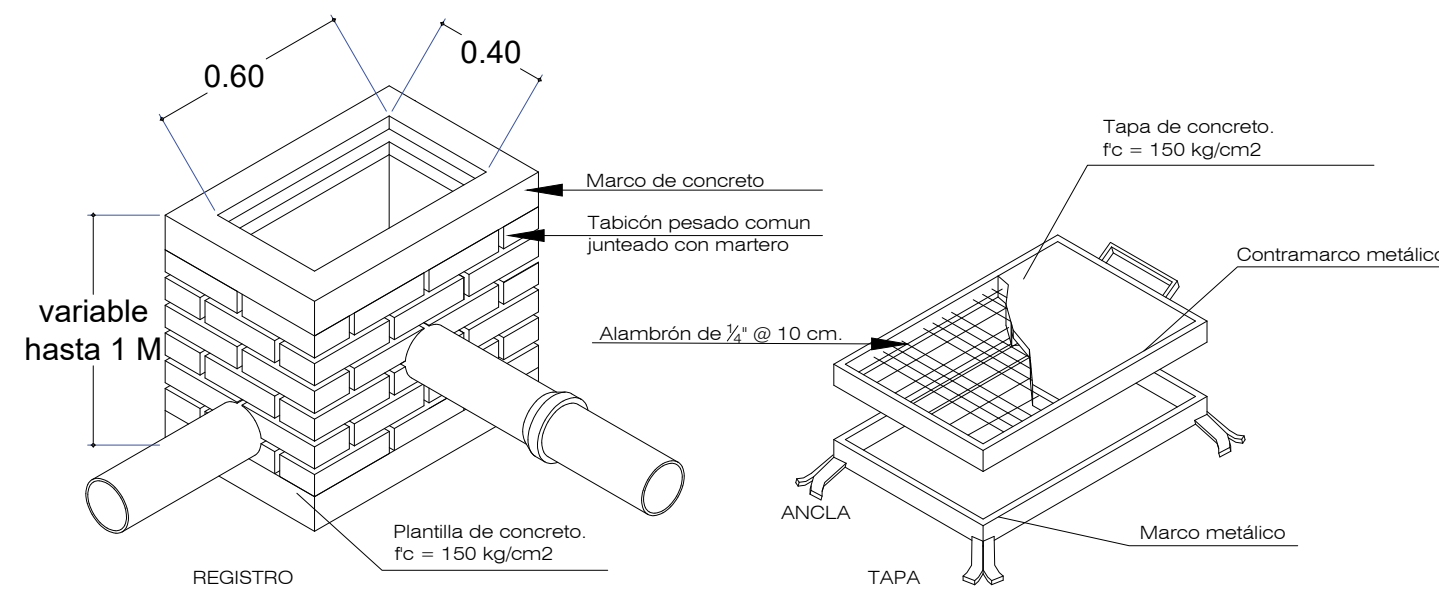





PLANTA INSTALACION SANITARIA COMEDORES
ESC: 1:100

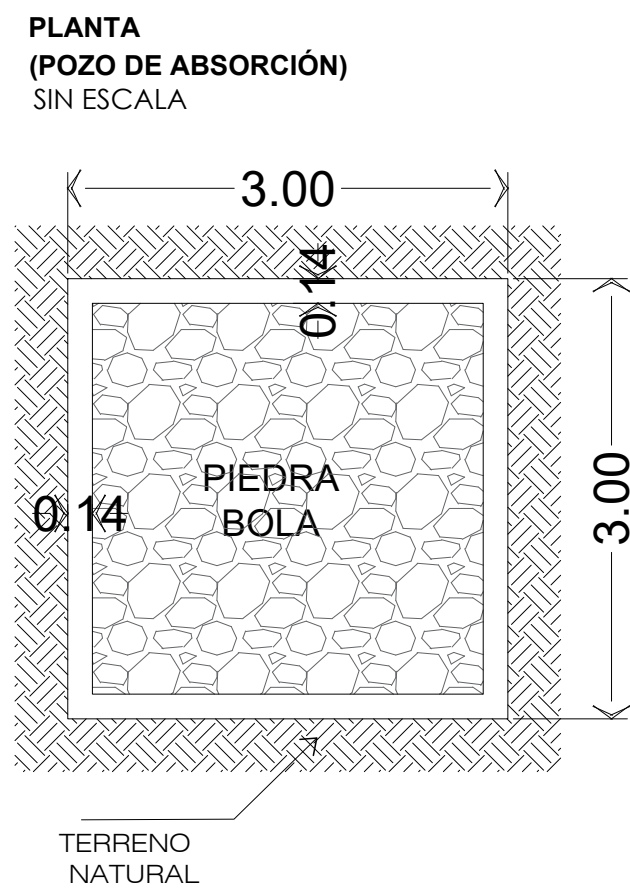

PLANTA CONJUNTO INSTALACION SANITARIA COMEDORES
ESC: 1:100

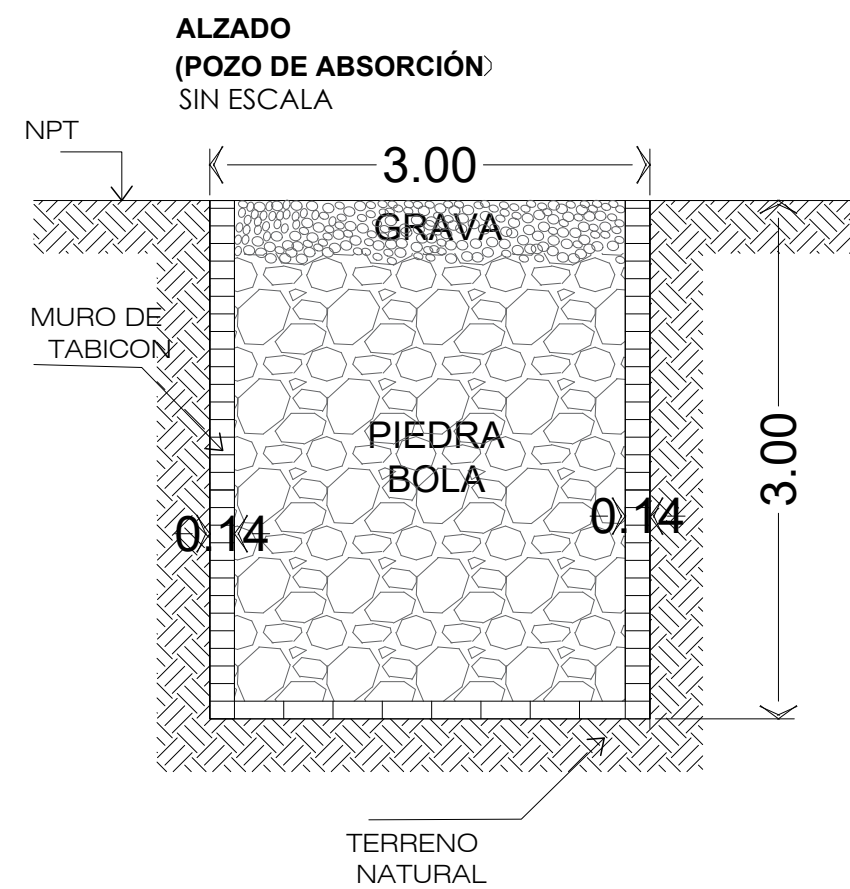

NOTAS: EN REGISTROS PARA PROFUNDIDADES HASTA UN METRO SON DE 60 X 40 CMS.
EN REGISTROS PARA PROFUNDIDADES DE MAS DE UN METRO SON DE 80 X 60 CMS.

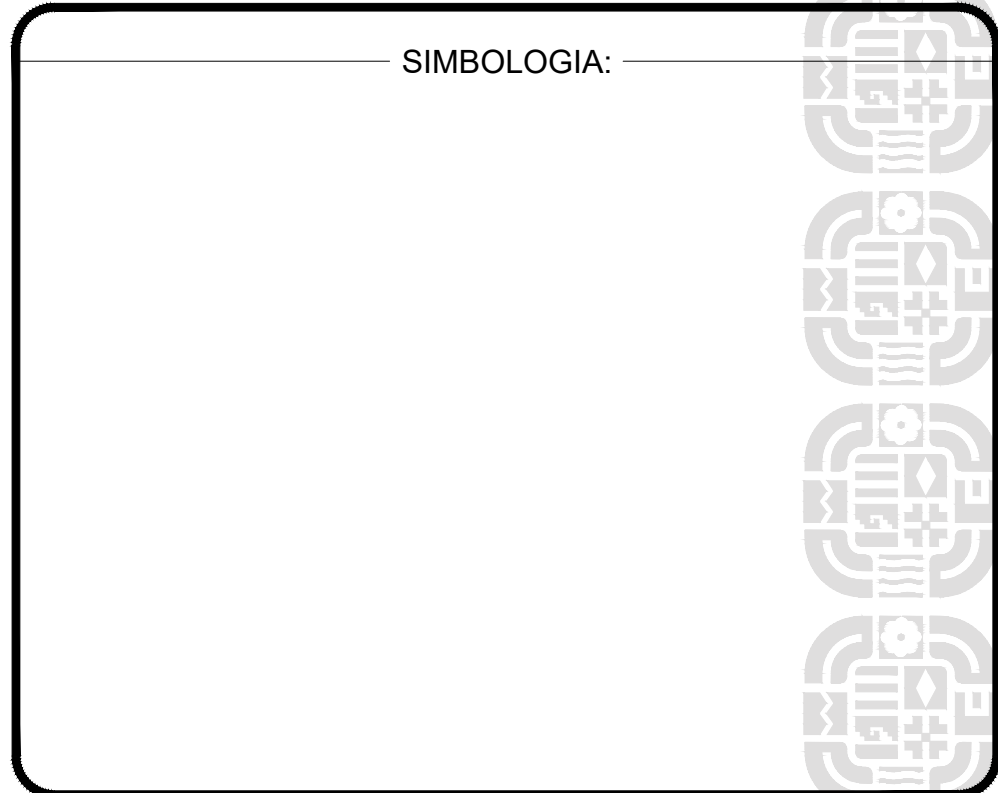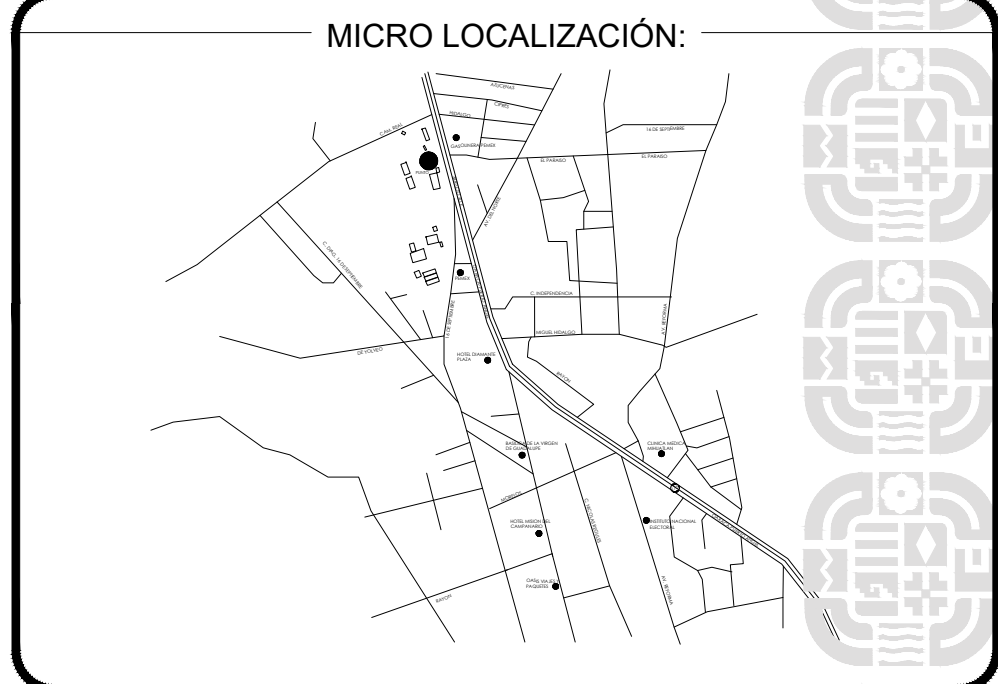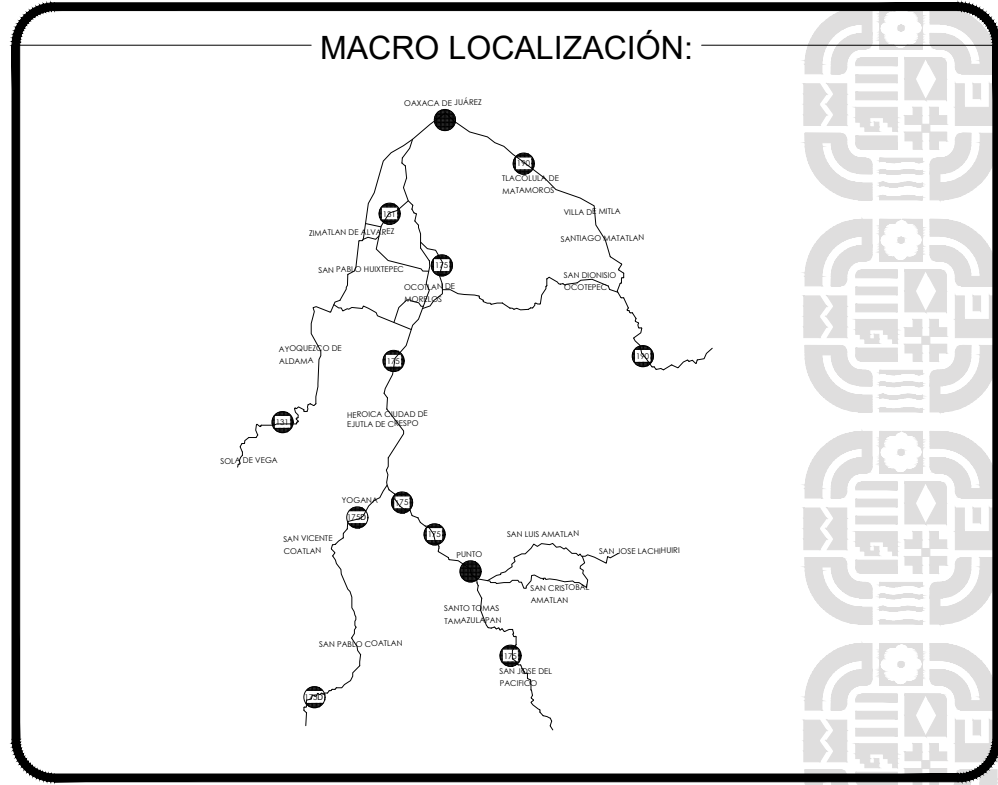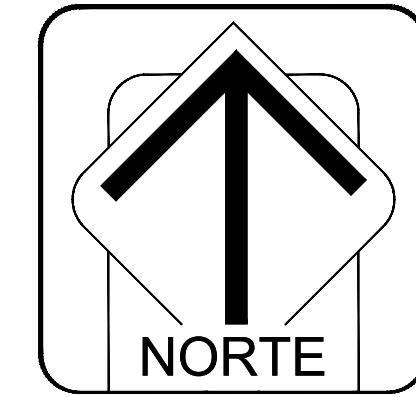

ING. SALOMÓN JARA CRUZ
GOBERNADOR CONSTITUCIONAL DEL ESTADO DE OAXACA
ARQ. SILDIA MECOTT GÓMEZ
SECRETARIO DE INFRAESTRUCTURAS Y COMUNICACIONES
ING. LUIS EDUARDO VELASCO LUNA
SUB SECRETARIO DE OBRAS PUBLICAS

DIRECCIÓN DE ESTUDIOS Y PROYECTOS
ING. EDGAR ARMANDO MONTES CASTILLO
DIRECTOR DE ESTUDIOS Y PROYECTOS
ARQ. LUIS ALBERTO GONZÁLEZ CRUZ
JEFE DEL DEPARTAMENTO DE ESTUDIOS

NOMBRE DE LA OBRA:
CONSTRUCCIÓN DE MERCADO PUBLICO "GENERAL PORFIRIO DÍAZ"
(PRIMERA ETAPA) EN LA LOCALIDAD DE HEROICA CIUDAD DE
MIAHUATLÁN DE PORFIRIO DÍAZ, MUNICIPIO DE HEROICA CIUDAD
DE MIAHUATLÁN DE PORFIRIO DÍAZ
UBICACION:
MUNICIPIO: MIAHUATLÁN DE PORFIRIO DÍAZ
LOCALIDAD: MIAHUATLÁN DE PORFIRIO DÍAZ
DISTRITO: MIAHUATLÁN
REGION: SIERRA SUR

DATOS DE TECNICO RESPONSABLE:
DIRECTOR RESPONSABLE DE OBRA
PROYECTISTA

TIPO DE PLANO:
INSTALACION SANITARIA

FECHA:
2026
ESCALA:
AA-SAN-01
No. PLANO:
01 de 01
CLAVE DE PLANO:
AA-SAN-01
No. PLANO:
01 de 01
ACOTACION:
METROS