

CIRCULACION ACCESO

ESTACIONAMIENTO


CIRCULACION

CIRCULACION


CIRCULACION SALIDA

PLANTA ARQUITECTONICA GENERAL


ESC: 1:100

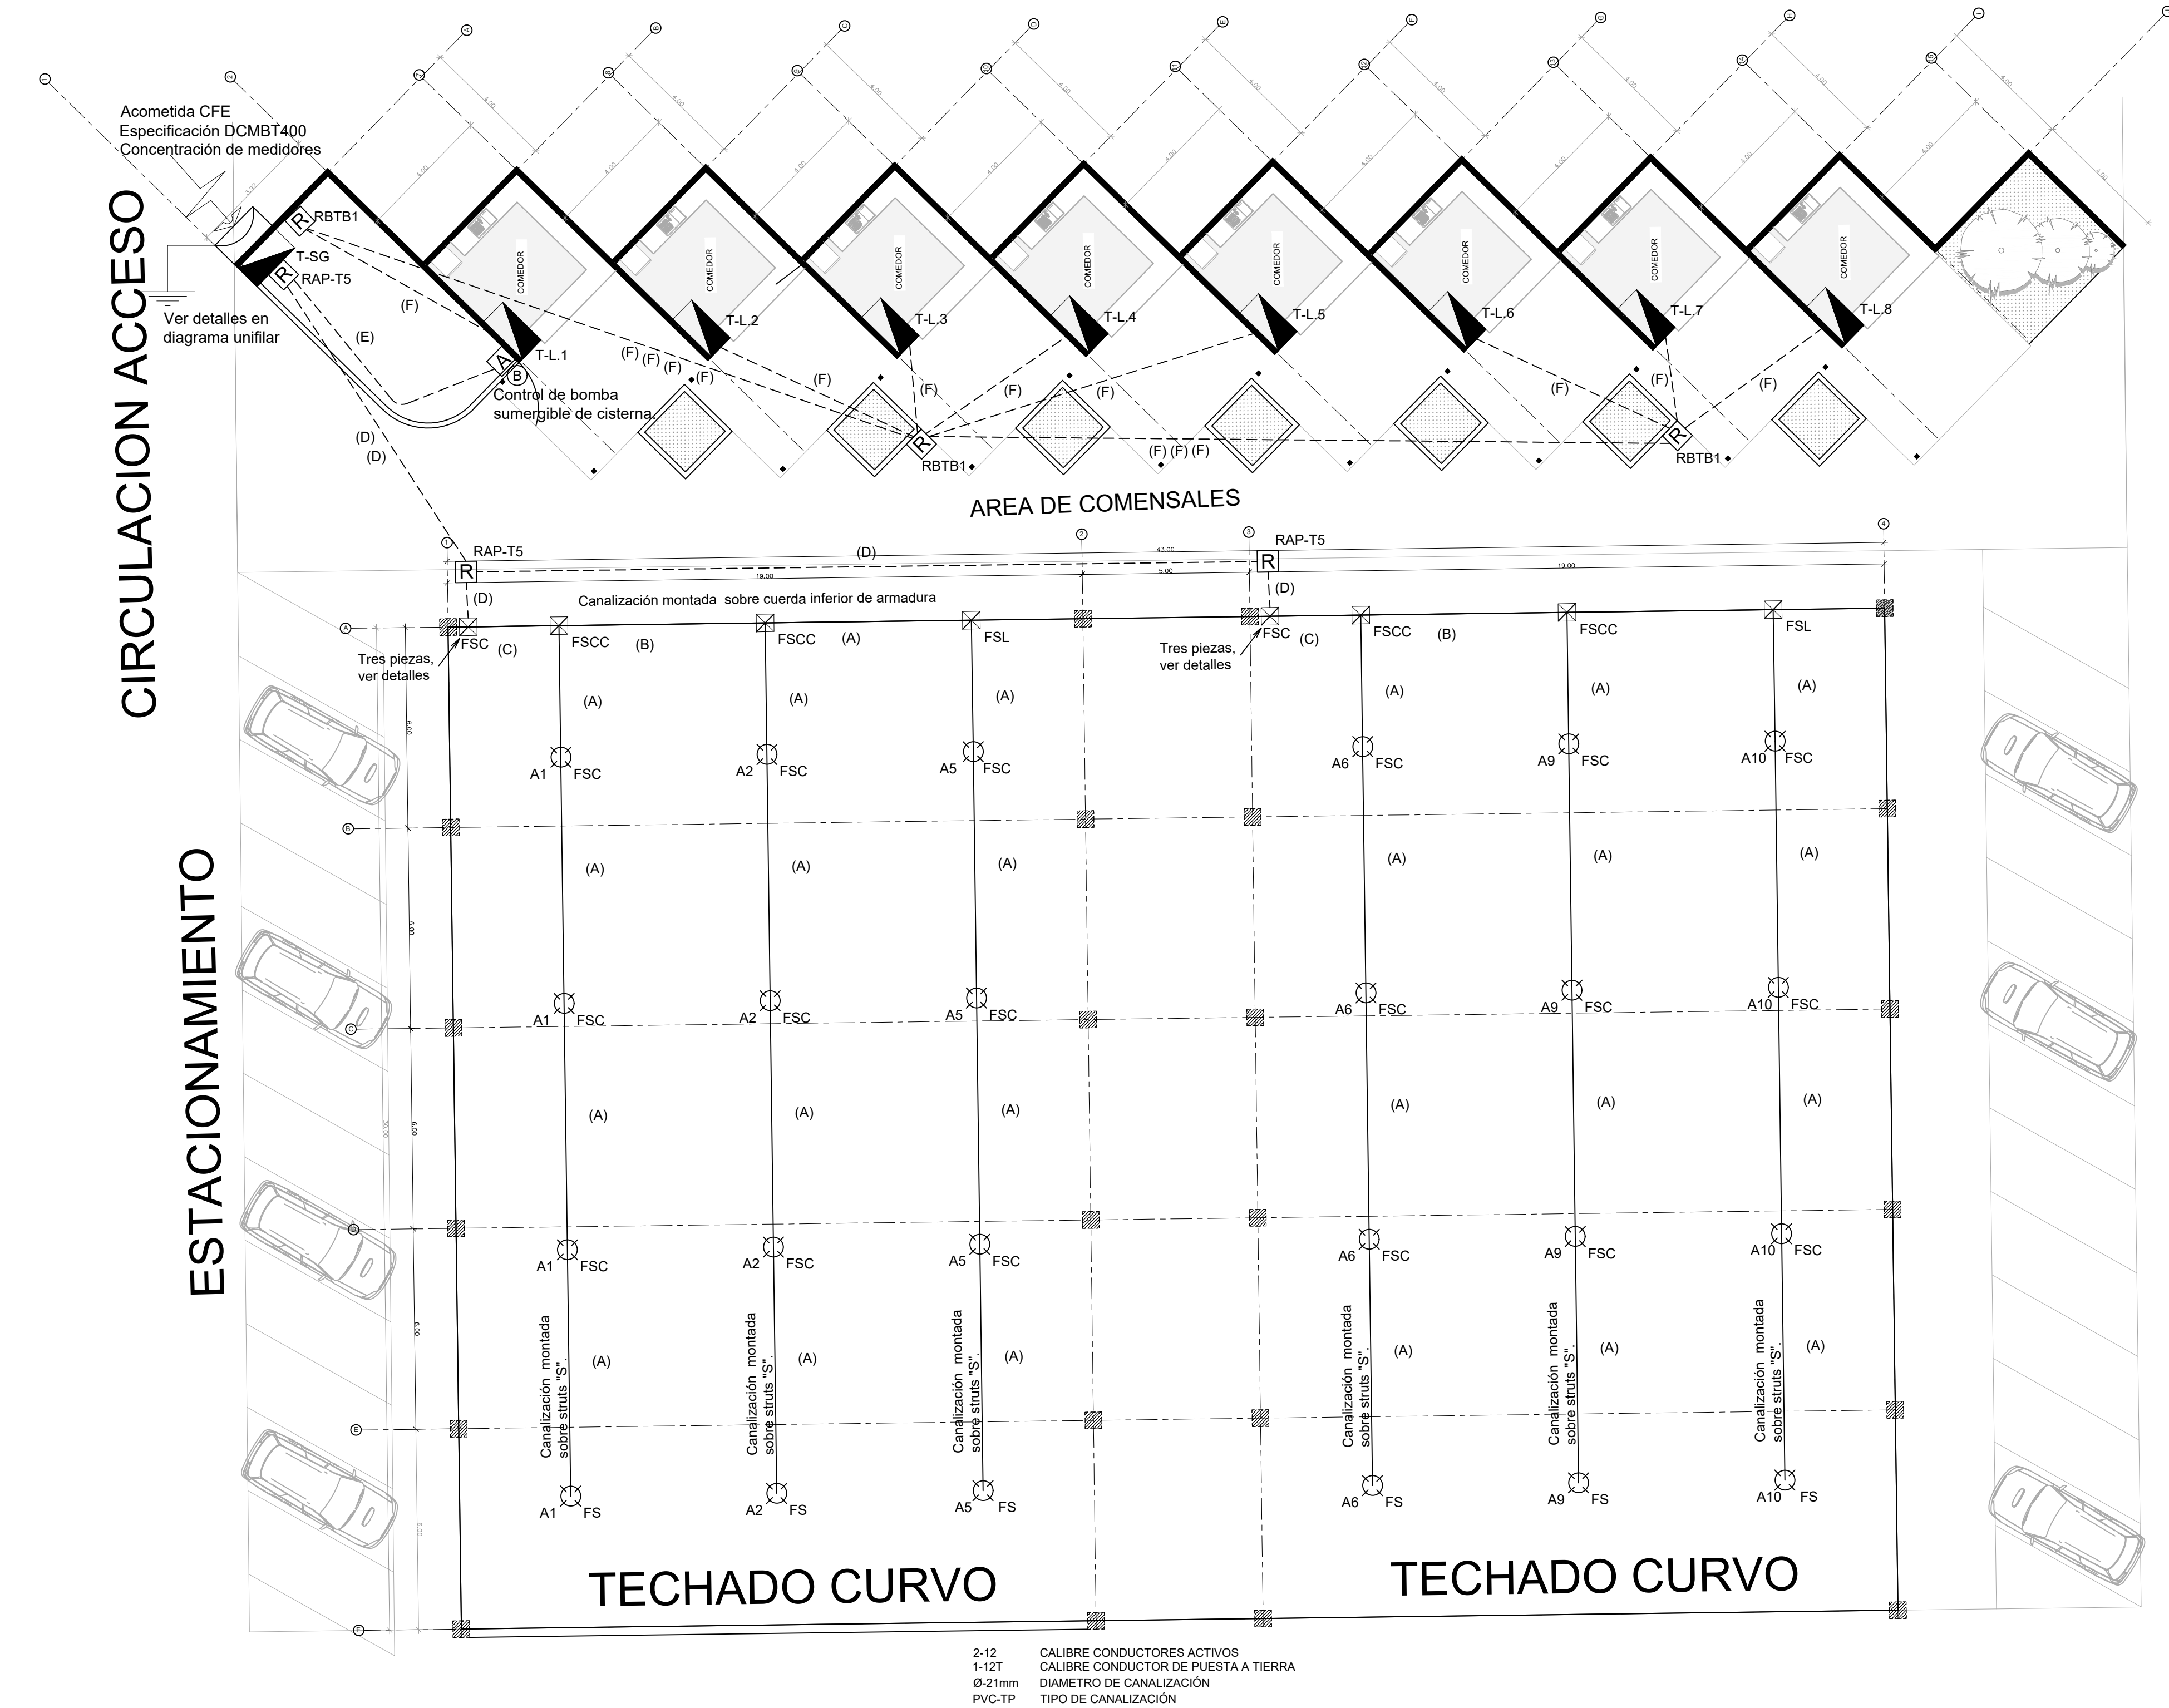


Detalle de montaje de luminaria tipo Campana.

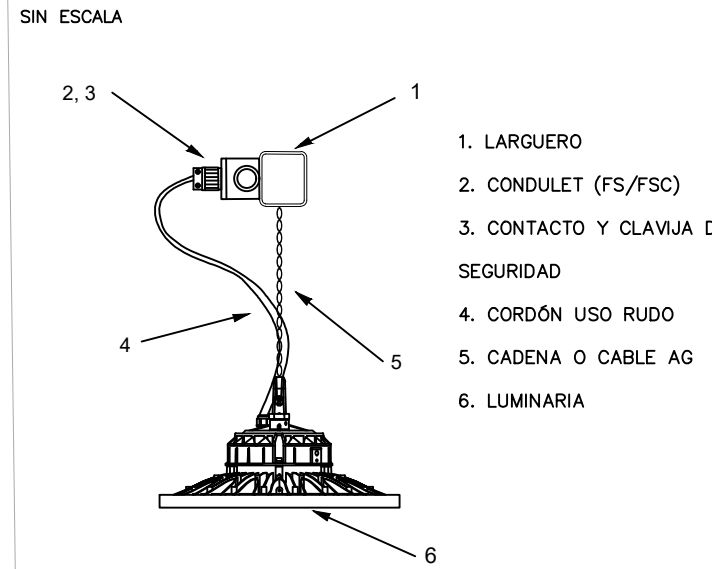


Detalle de cambio de canalización por piso a sobrepuesta.

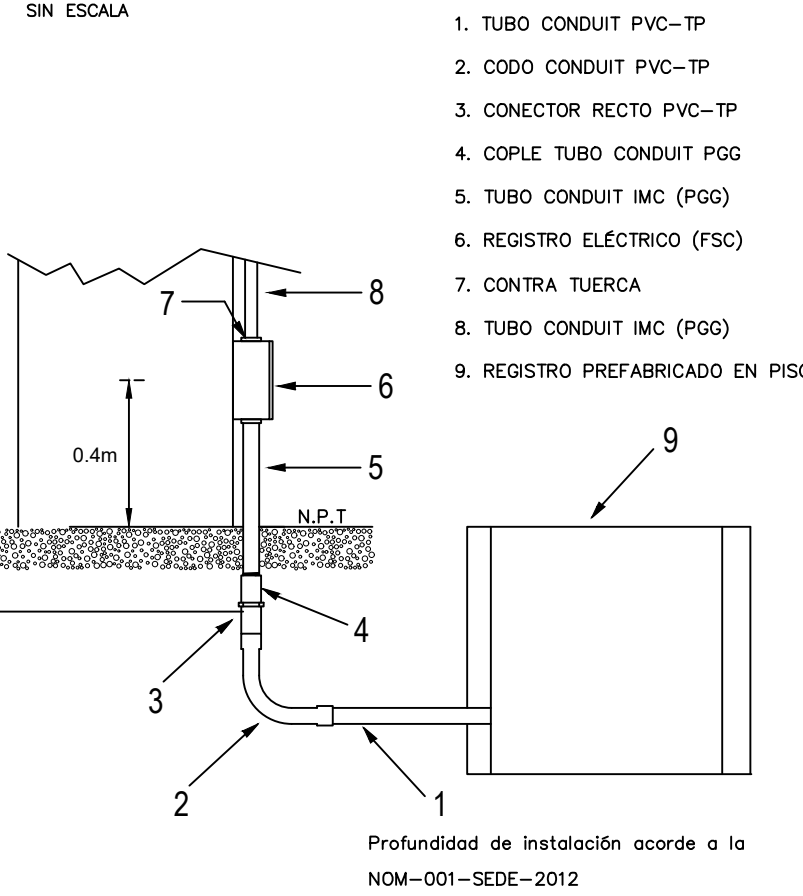


Detalle de canalización sobrepuesta en estructura

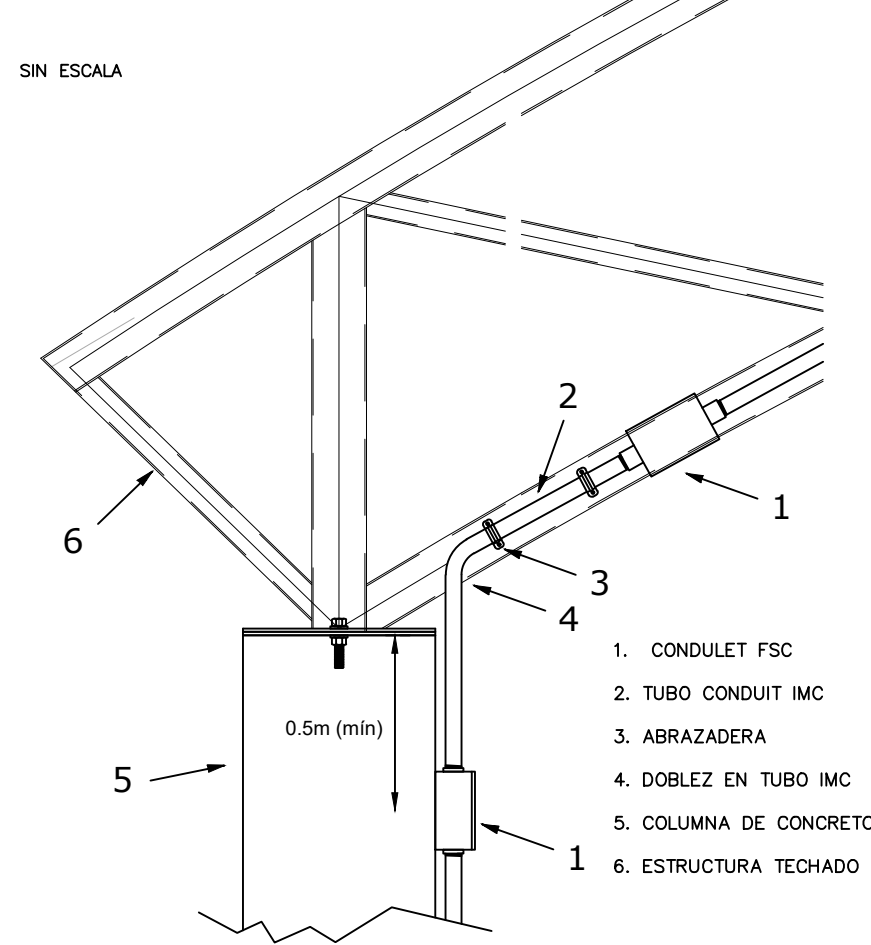

Detalle de montaje de canalización sobrepuesta en estructura metálica..

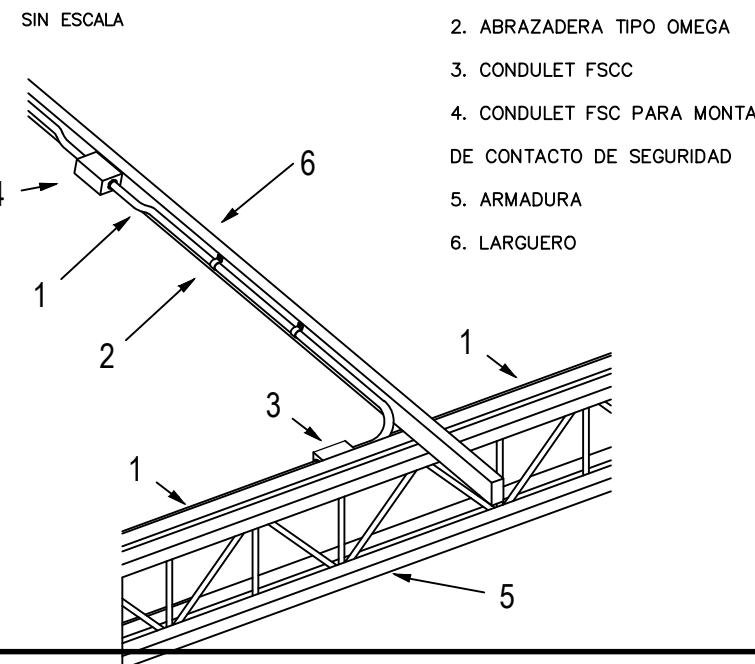


MACRO LOCALIZACIÓN:

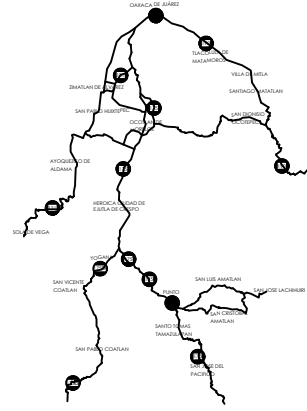

MICRO LOCALIZACIÓN:



SIMBOLOGIA:

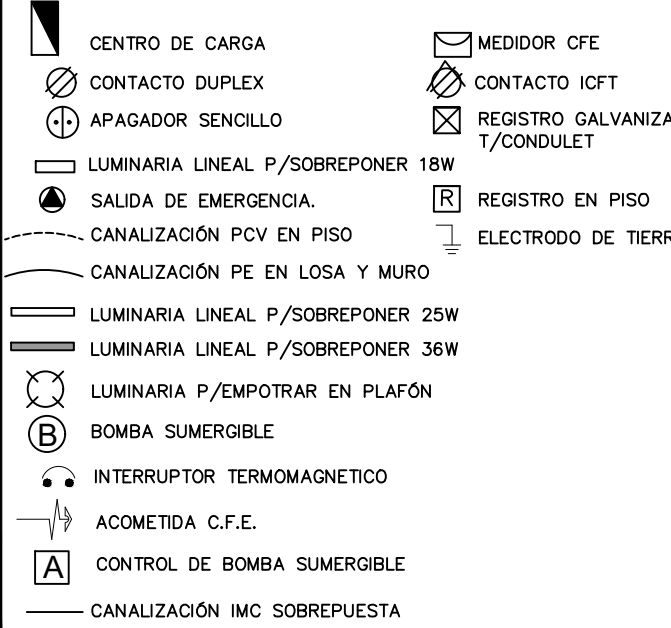

INFRAESTRUCTURAS
SECRETARÍA DE INFRAESTRUCTURAS Y COMUNICACIONES

ING. SALOMÓN JARA CRUZ
GOBERNADOR CONSTITUCIONAL DEL ESTADO DE OAXACA
ARQ. SILDIA MECOTT GÓMEZ
SECRETARIO DE INFRAESTRUCTURAS Y COMUNICACIONES
ING. LUIS EDUARDO VELASCO LUNA
SUB SECRETARIO DE OBRAS PÚBLICAS

DIRECCIÓN DE ESTUDIOS Y PROYECTOS

ARQ. EDITH LOURDES CHINCAYA GARCÍA
DIRECTORA DE ESTUDIOS Y PROYECTOS

SELO DE APROBACIÓN
DIRECCIÓN DE ESTUDIOS Y PROYECTOS

ARQ. LUIS ALBERTO GONZÁLEZ CRUZ
JEFE DEL DEPARTAMENTO DE ESTUDIOS

NOMBRE DE LA OBRA:

MUNICIPIO:
LOCALIDAD:

UBICACION:
DISTRITO:
REGION:

DATOS DE TECNICO RESPONSABLE:

ARQ. JESÚS HILARIO JIMÉNEZ AQUINO
DIRECTOR RESPONSABLE DE OBRA
A-0657

ARQ. ANGEL CRUZ CRUZ
PROYECTISTA
CED. PROF: 804401

DATOS DE TECNICO CORRESPONSABLE:

ING. JOSÉ ROBERTO RAMOS SANTOS
CORRESPONSABLE DE INSTALACIONES
CED. PROF: 669893

TIPO DE PLANO:
INSTALACIÓN ELÉCTRICA

FECHA:
2025
ESCALA:
EL QUE SE INDICA
ACOTACIÓN:
METROS

CLAVE DE PLANO:
IE-01
No. PLANO:

01 de 02