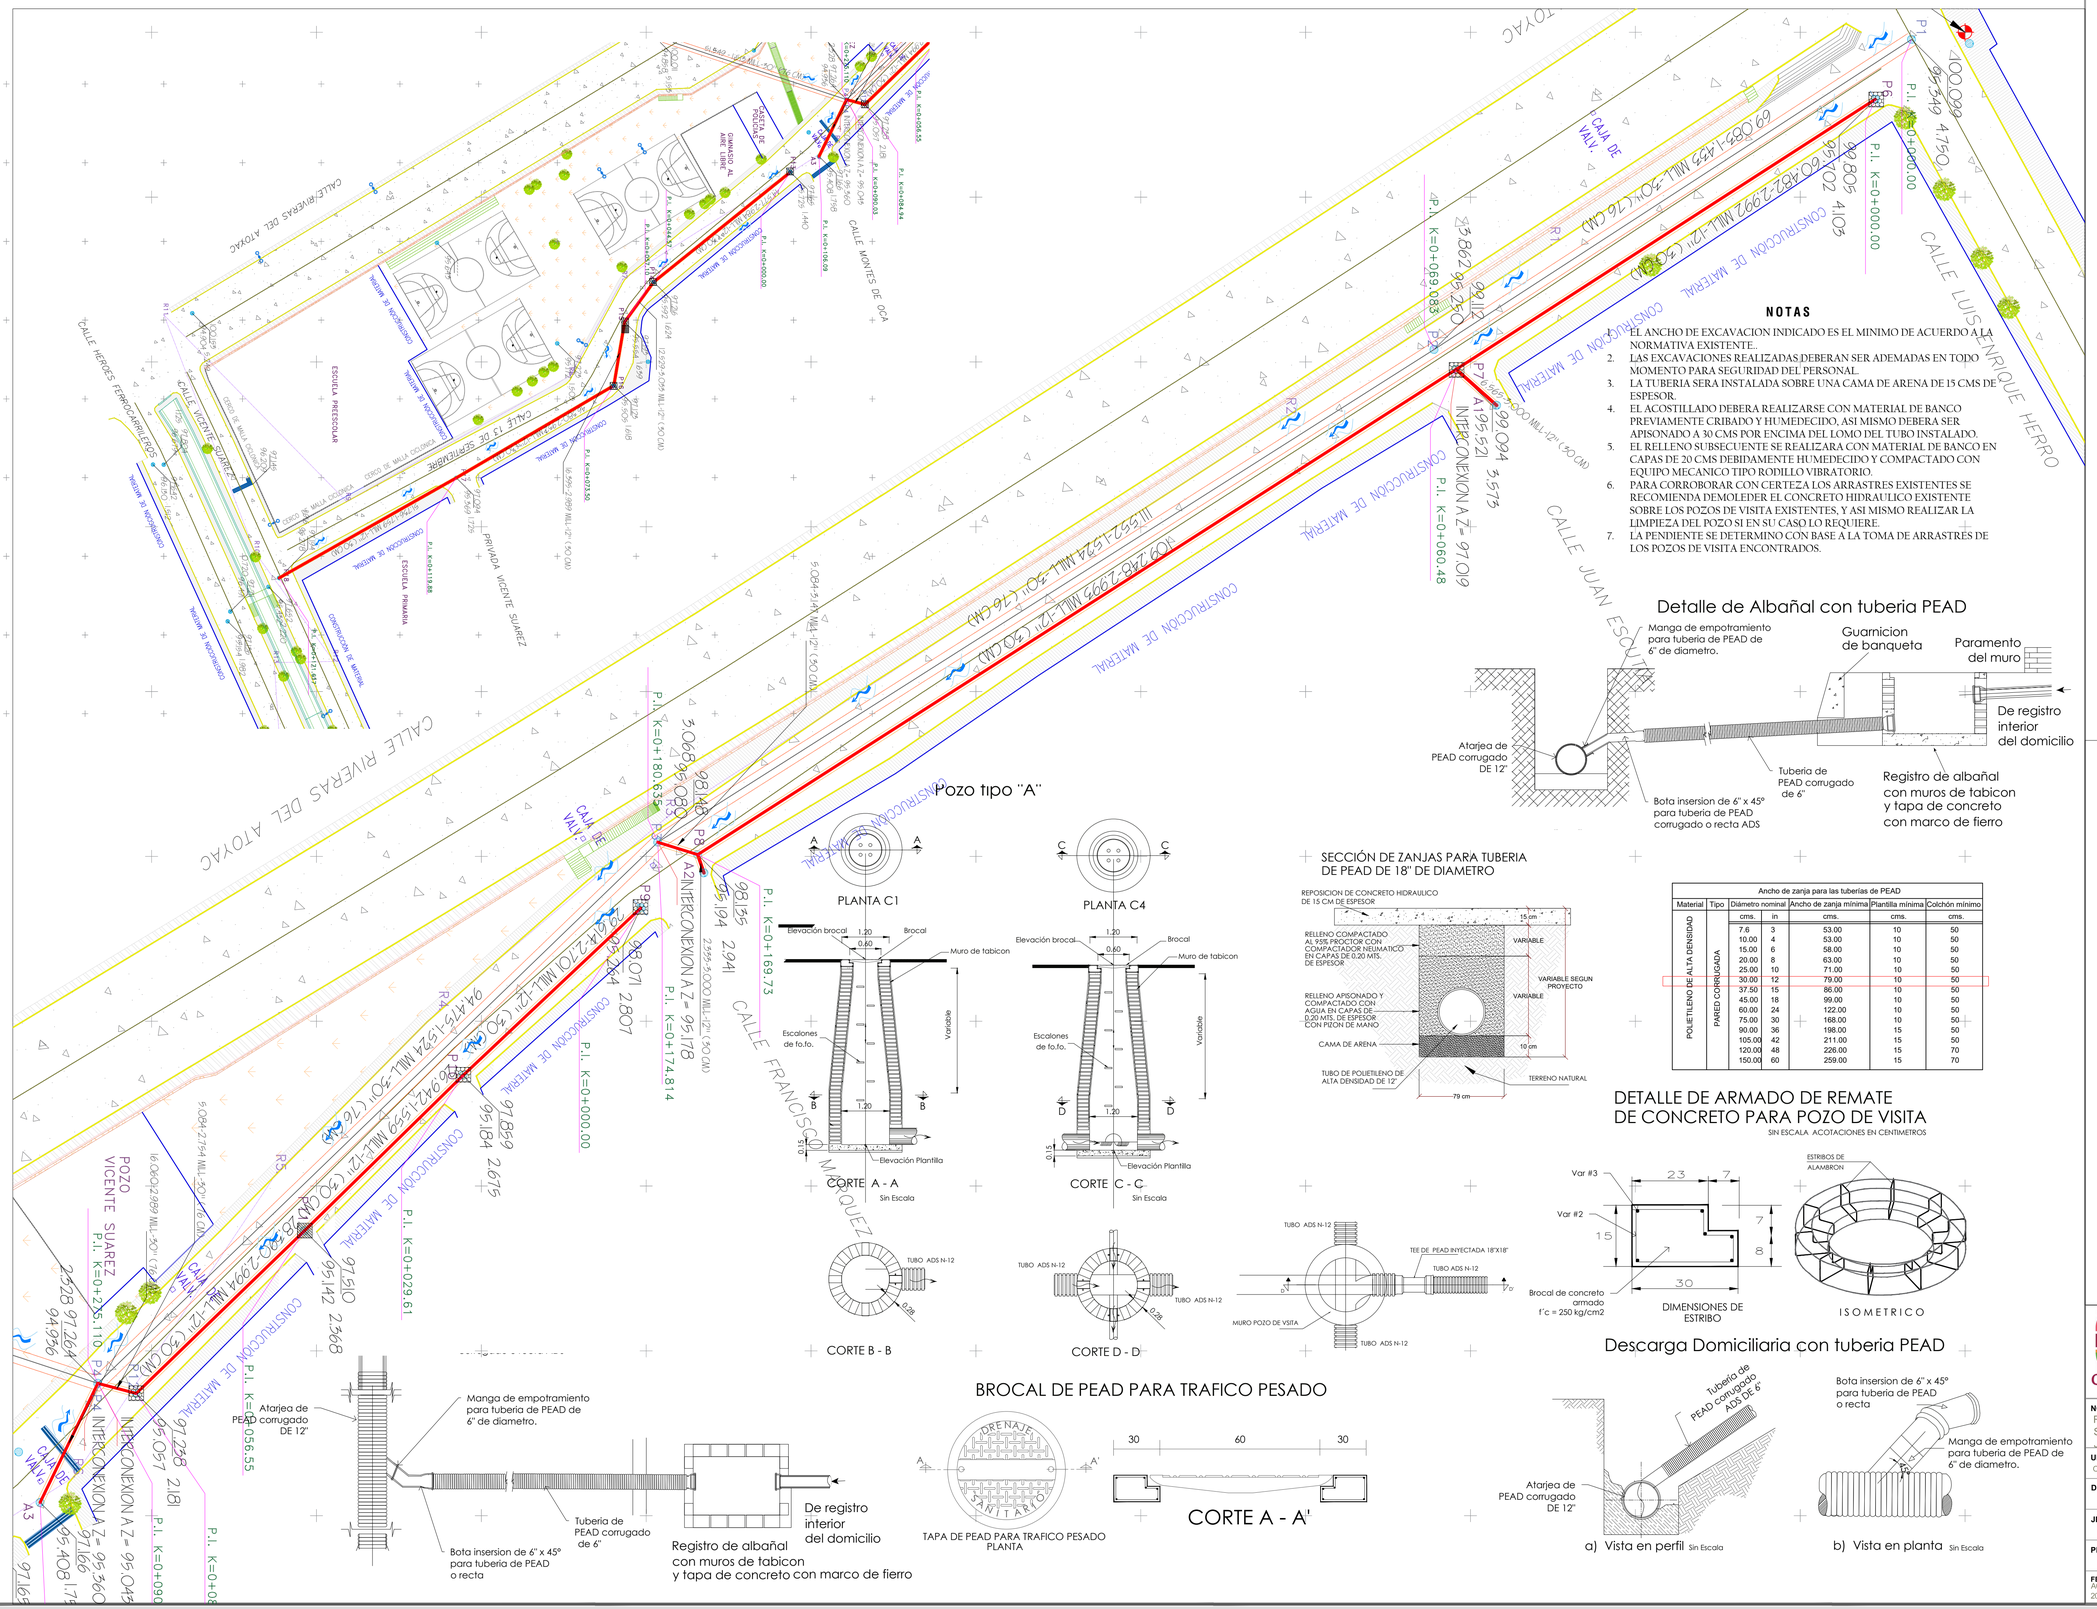
CALLE HEROES FERROCARRILEROS
CALLE VICENTE SUAREZ
CALLE 13 DE SEPTIEMBRE
CALLE RIVERAS DEL ATOYAC
ESCUELA PREESCOLAR
ESCUELA PRIMARIA
CANCHA DE FUTBOL
CANCHA DE BASQUETBOL
PRIVADA VICENTE SUAREZ
CALLE MONTES DE OCA
CALLE FRANCISCO MARQUEZ
CALLE LUIS ENRIQUE HERRO
CALLE JUAN ESCUTIA
CONSTRUCCION DE MATERIAL
CERCO DE MALLA CICLONICA
CAJA DE VALV.
POZO VICENTE SUAREZ
P.I. K=0+225.110
P.I. K=0+180.635
P.I. K=0+169.73
P.I. K=0+174.814
P.I. K=0+000.00
P.I. K=0+029.61
P.I. K=0+060.48
P.I. K=0+069.083
P.I. K=0+090.00
P.I. K=0+080.63
P.I. K=0+056.55
P.I. K=0+054.54
P.I. K=0+109.59
P.I. K=0+050.00
P.I. K=0+023.50
P.I. K=0+118.58
P.I. K=0+137.80
