


DETALLE D-02  
ESC. 5:1 ACOT. cm




DETALLE D-01  
ESC. 5:1 ACOT. cm

# PLANTA DE PROYECTO PLANTA GENERAL

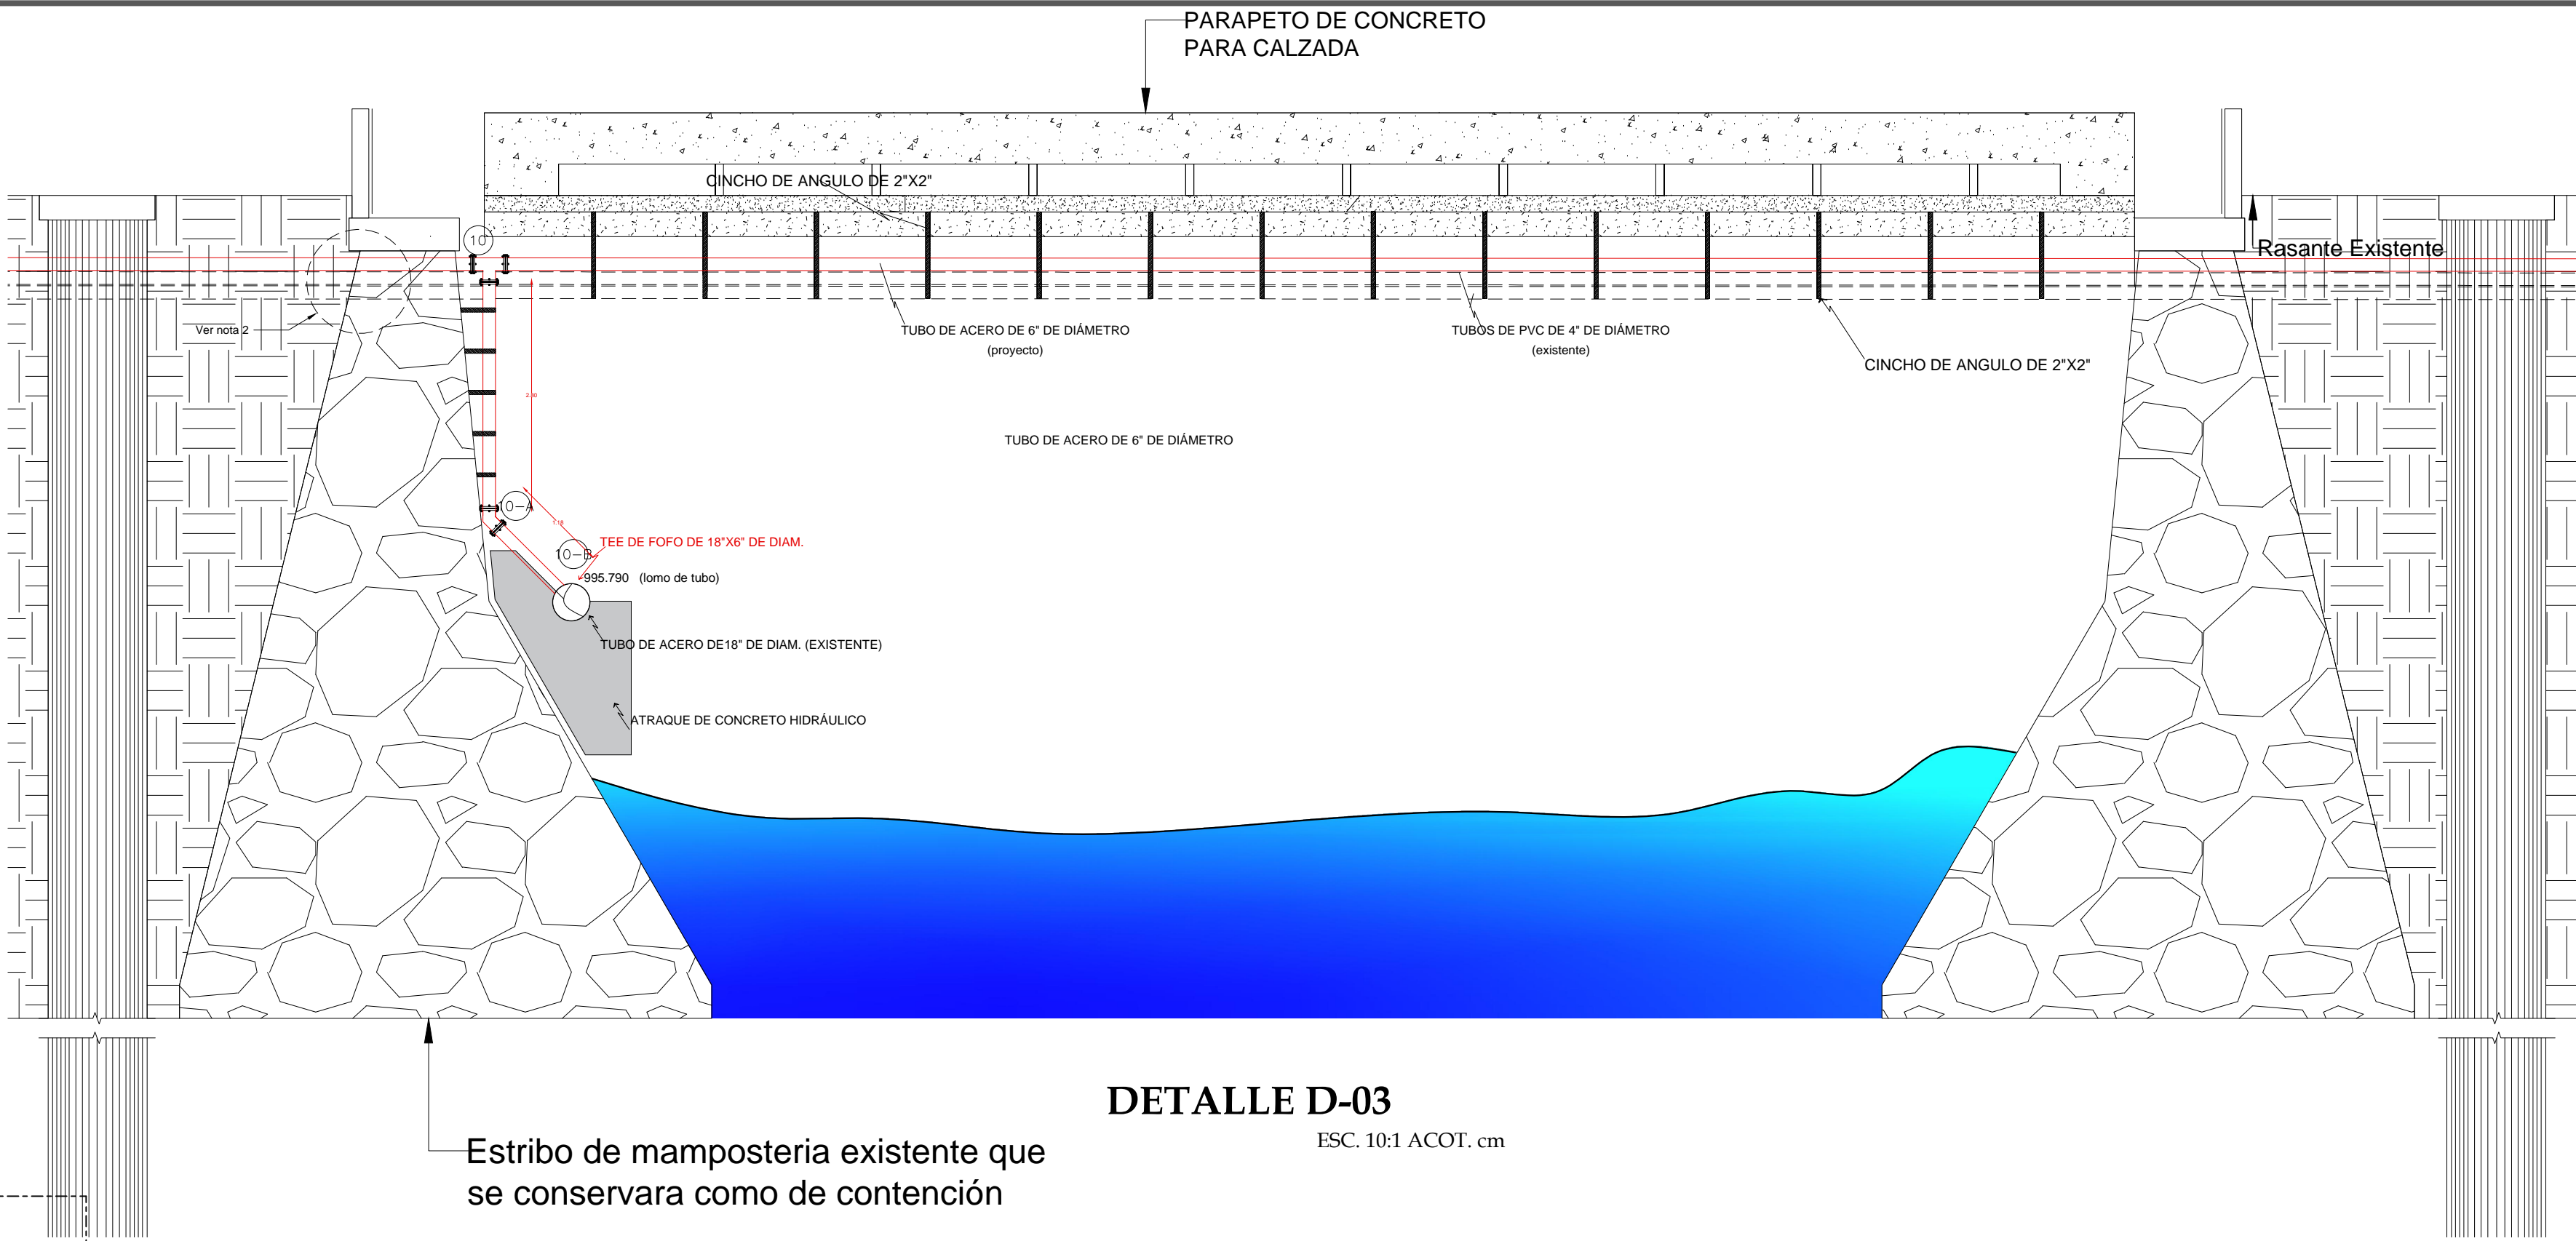


DETALLE D-03  
ESC. 10:1 ACOT. cm

Estrido de mamposteria existente que se conservara como de contención

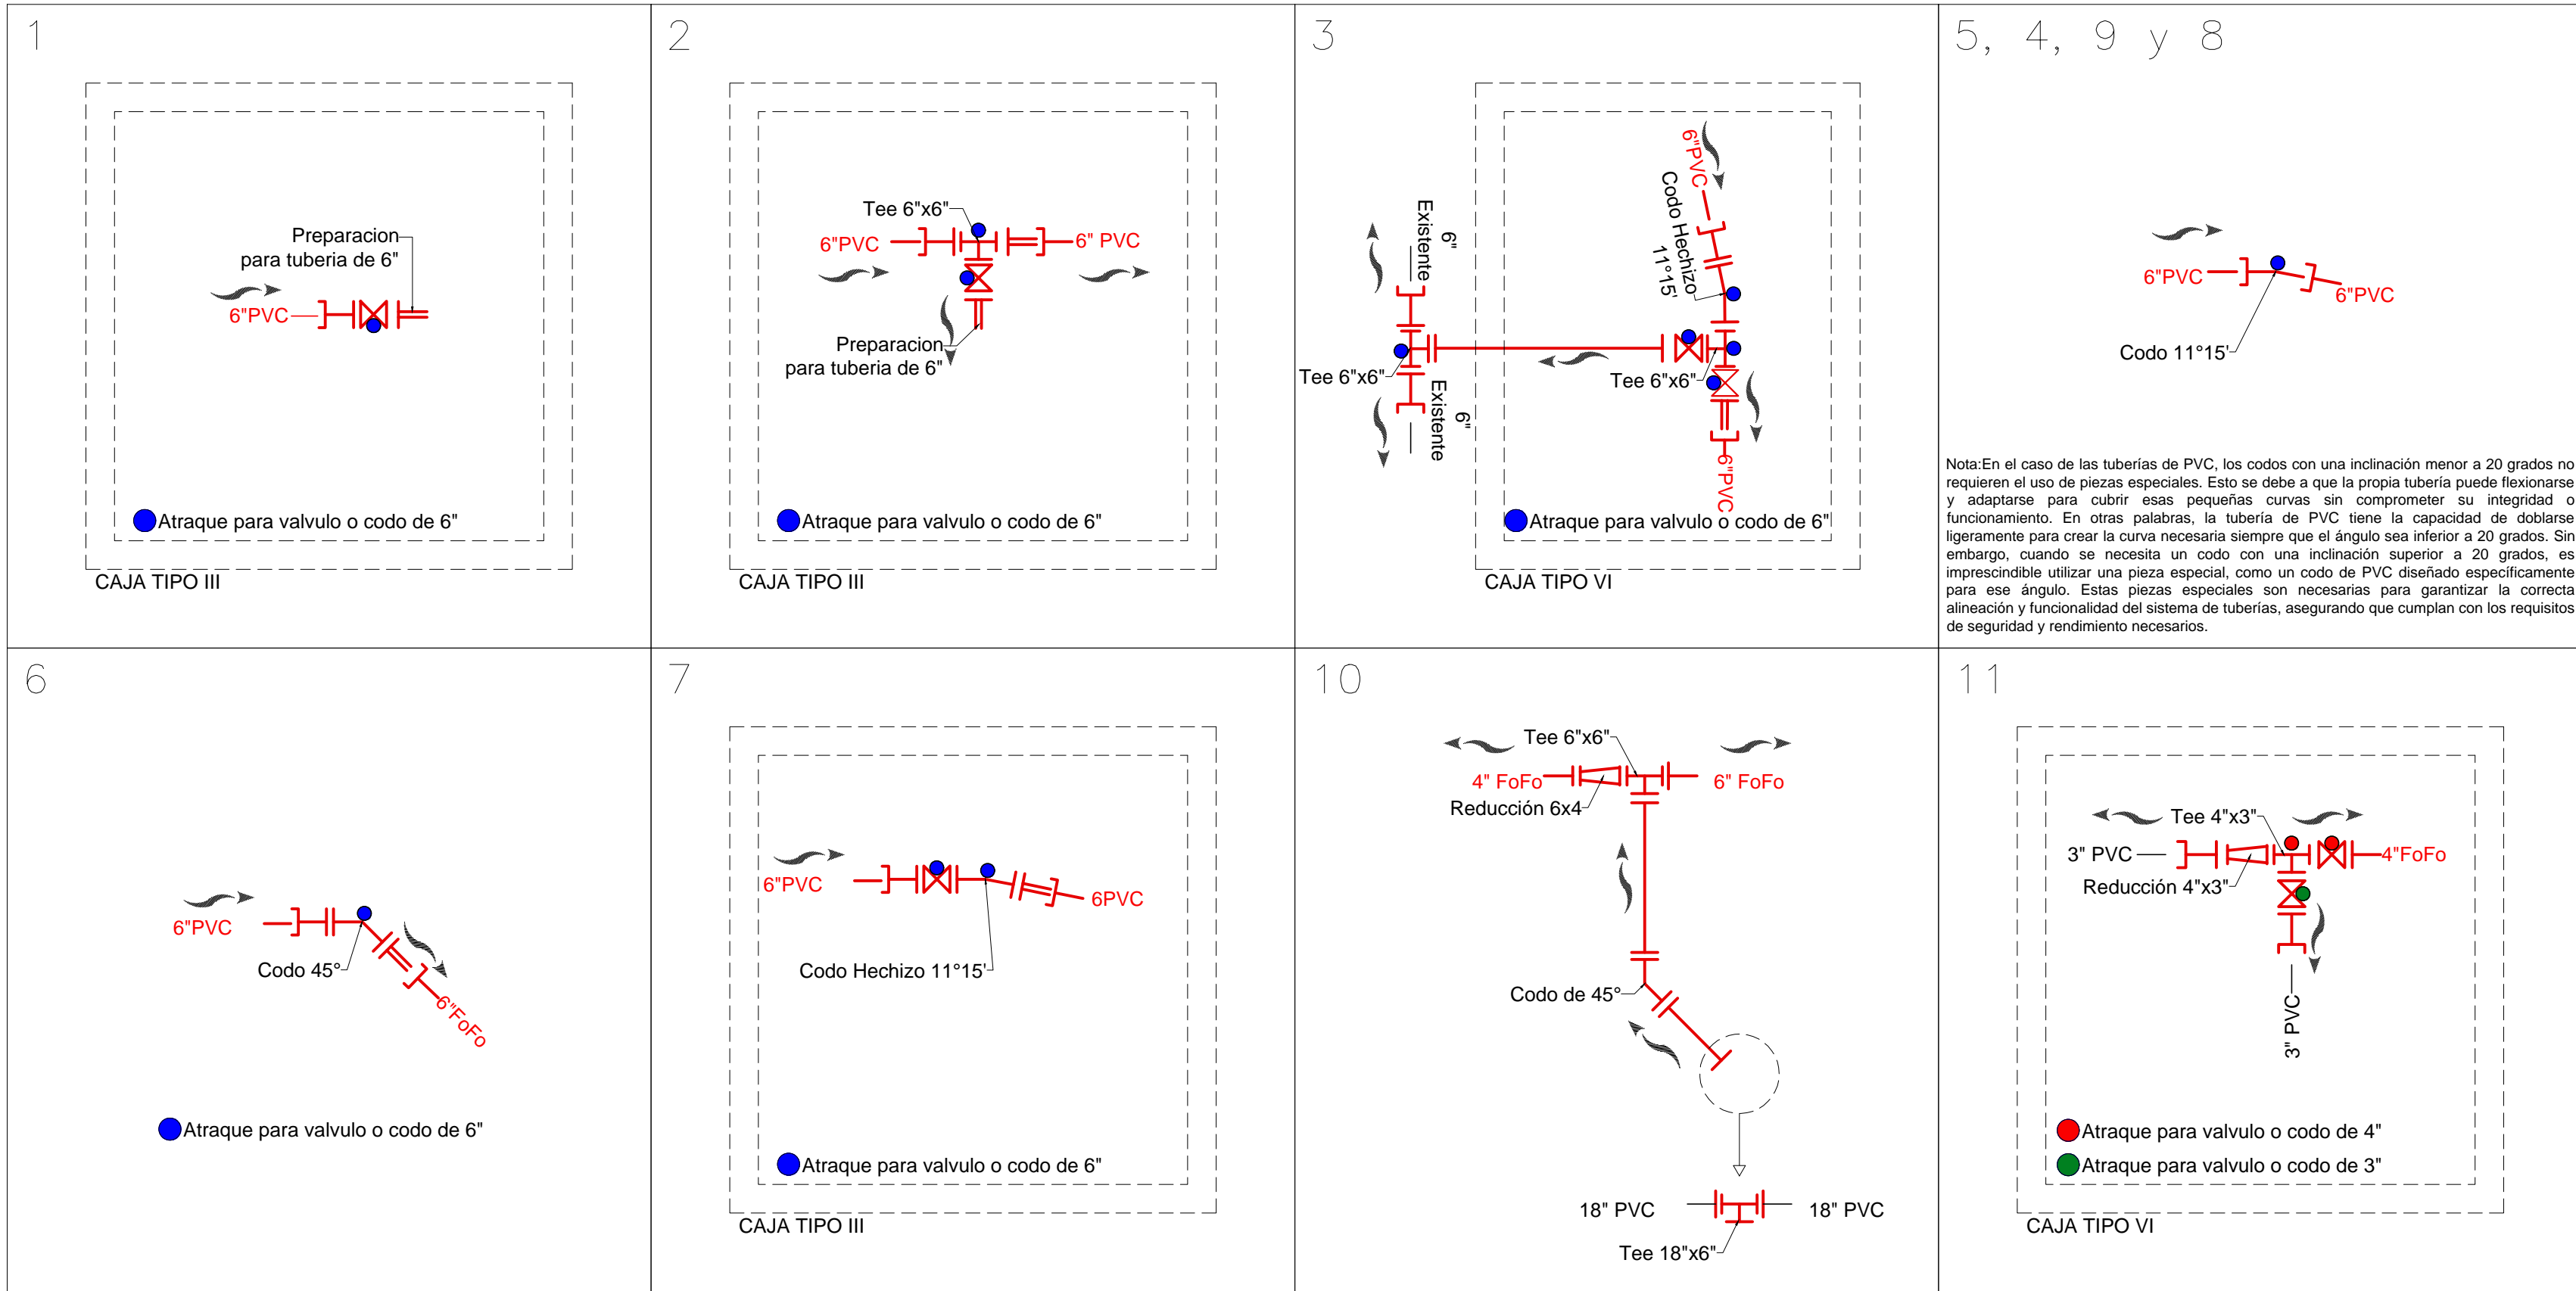


CRUCEROS 1, 2, 3, 4, 6, 7, 10 y 11  
ESC. 8:1 ACOT. cm

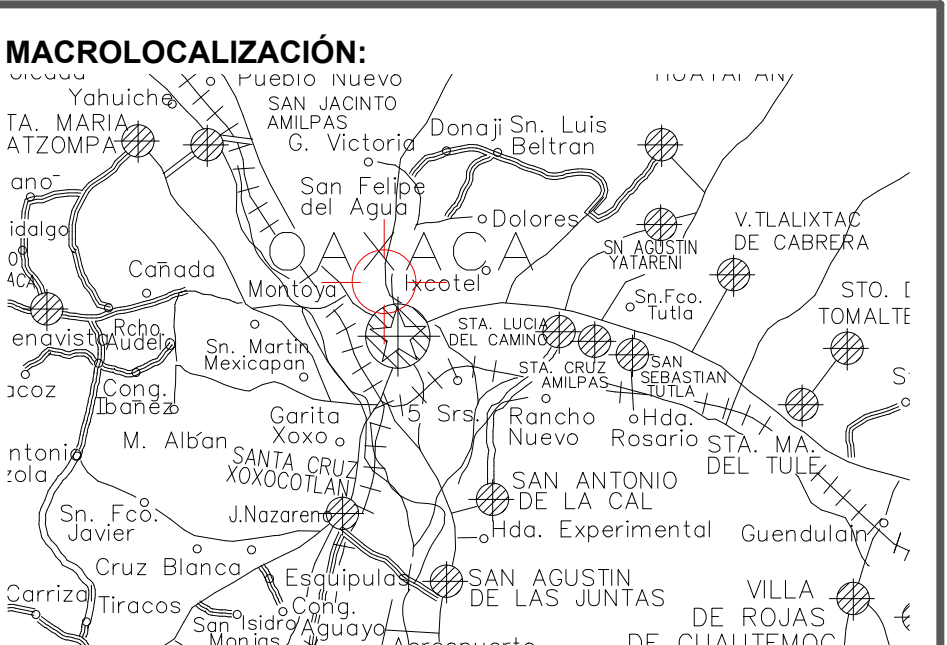

## VOLUMENES DE OBRA:

CONTRATOS DE OBRA	
ITEM	DESCRIPCION
1	TRABAJO DE OBRAS DE RECONSTRUCCION DE LA CALLE DE JAZMINES, LOCALIDAD SAN ANTONIO DE LA CAL, MUNICIPIO DE SAN ANTONIO DE LA CAL, OAXACA
2	TRABAJO DE OBRAS DE RECONSTRUCCION DE LA CALLE DE JAZMINES, LOCALIDAD SAN ANTONIO DE LA CAL, MUNICIPIO DE SAN ANTONIO DE LA CAL, OAXACA
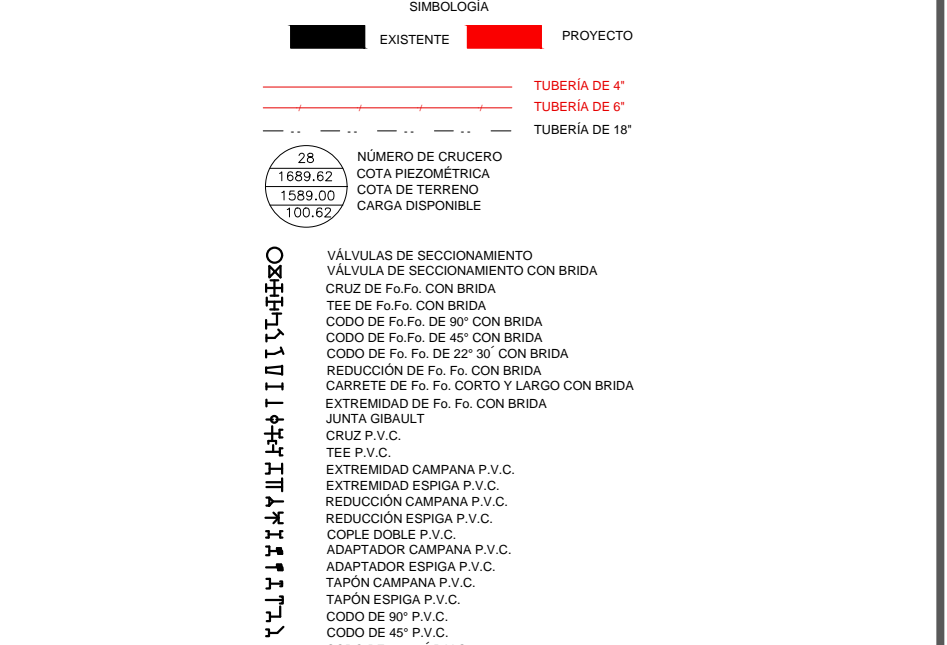

## SERVICIOS DE AGUA SISTEMA OPERADOR DE LOS SERVICIOS DE AGUA POTABLE Y ALCANTARILLADO

NOMBRE DEL PROYECTO: REHABILITACION DEL SISTEMA DE AGUA POTABLE EN LA AVENIDA SIMBOLOS PATRIOS Y EN LA CALLE DE JAZMINES, LOCALIDAD SAN ANTONIO DE LA CAL, MUNICIPIO DE SAN ANTONIO DE LA CAL.	
UBICACION: SAN ANTONIO DE LA CAL.	TIPO: LINEA DE CONDUCCION
DIRECTOR GENERAL DE SOAPA. ARO. OMAR PEREZ BENITEZ	
JEFE DE ESTUDIOS Y PROYECTOS. ING. CRUZ LOPEZ LAHIR DE JESUS	
PROYECTISTA. ING. CRUZ LOPEZ LAHIR DE JESUS	
FECHA. JULIO 2024	ESCALA. 1:1000
CLAVE. 3592-A	TIPO DE PLANO. PLANTA DE PROYECTO