

PLANTA DE CARCAMO DE REBO FLOCULADOR


ESC. 1:20

CARCAMO DE REBOMBEO A BASE DE MUROS DE CONCRETOS ARMADOS


SIMBOLOGÍA:

- MURO DE CONCRETO REFORZADO DE 20 CM DE ESPESOR
- EXISTENTE
- ZONA DE CARCAMO DE REBOMBEO
- ZONA DE FLOCULADOR
- COLUMNA C1
- N.L.A.L. NIVEL LECHO ALTO DE LOSA.
- N.P.T. NIVEL DE PISO TERMINADO
- N.T.N. NIVEL DE TERRENO NATURAL
- DALA Ó TRABE.
- VACIO
- FLUJO
- ZONA DE FILTRO

MACROLOCALIZACIÓN:

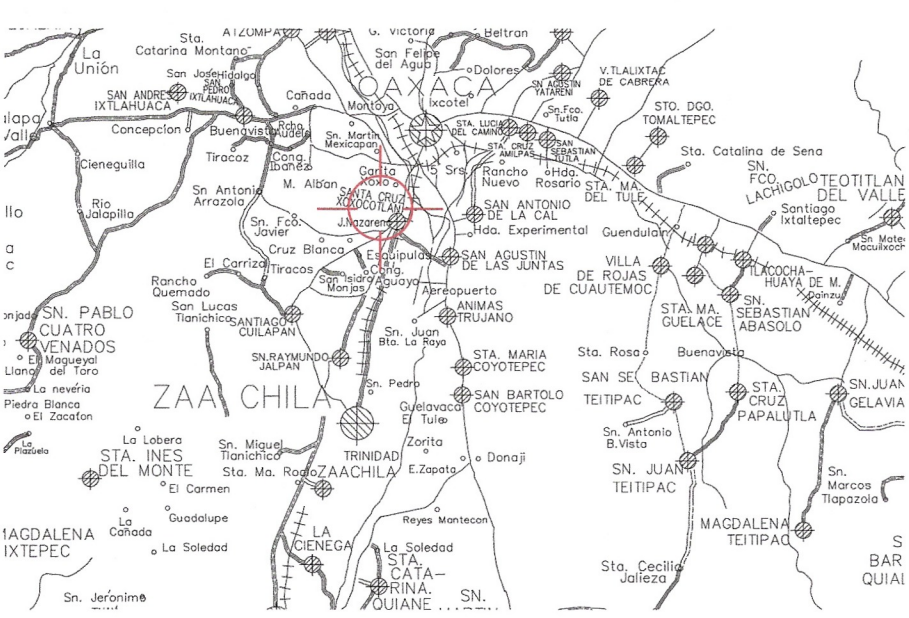


MICROLOCALIZACIÓN:

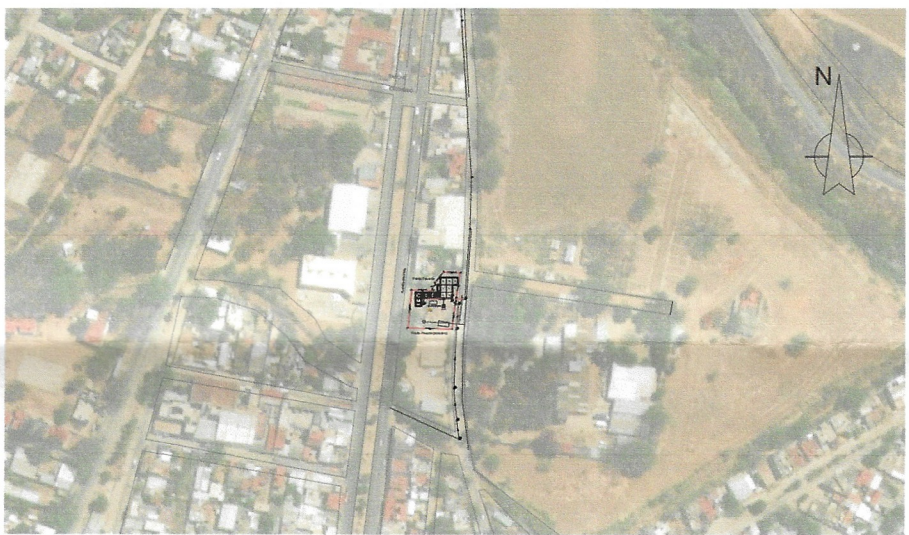


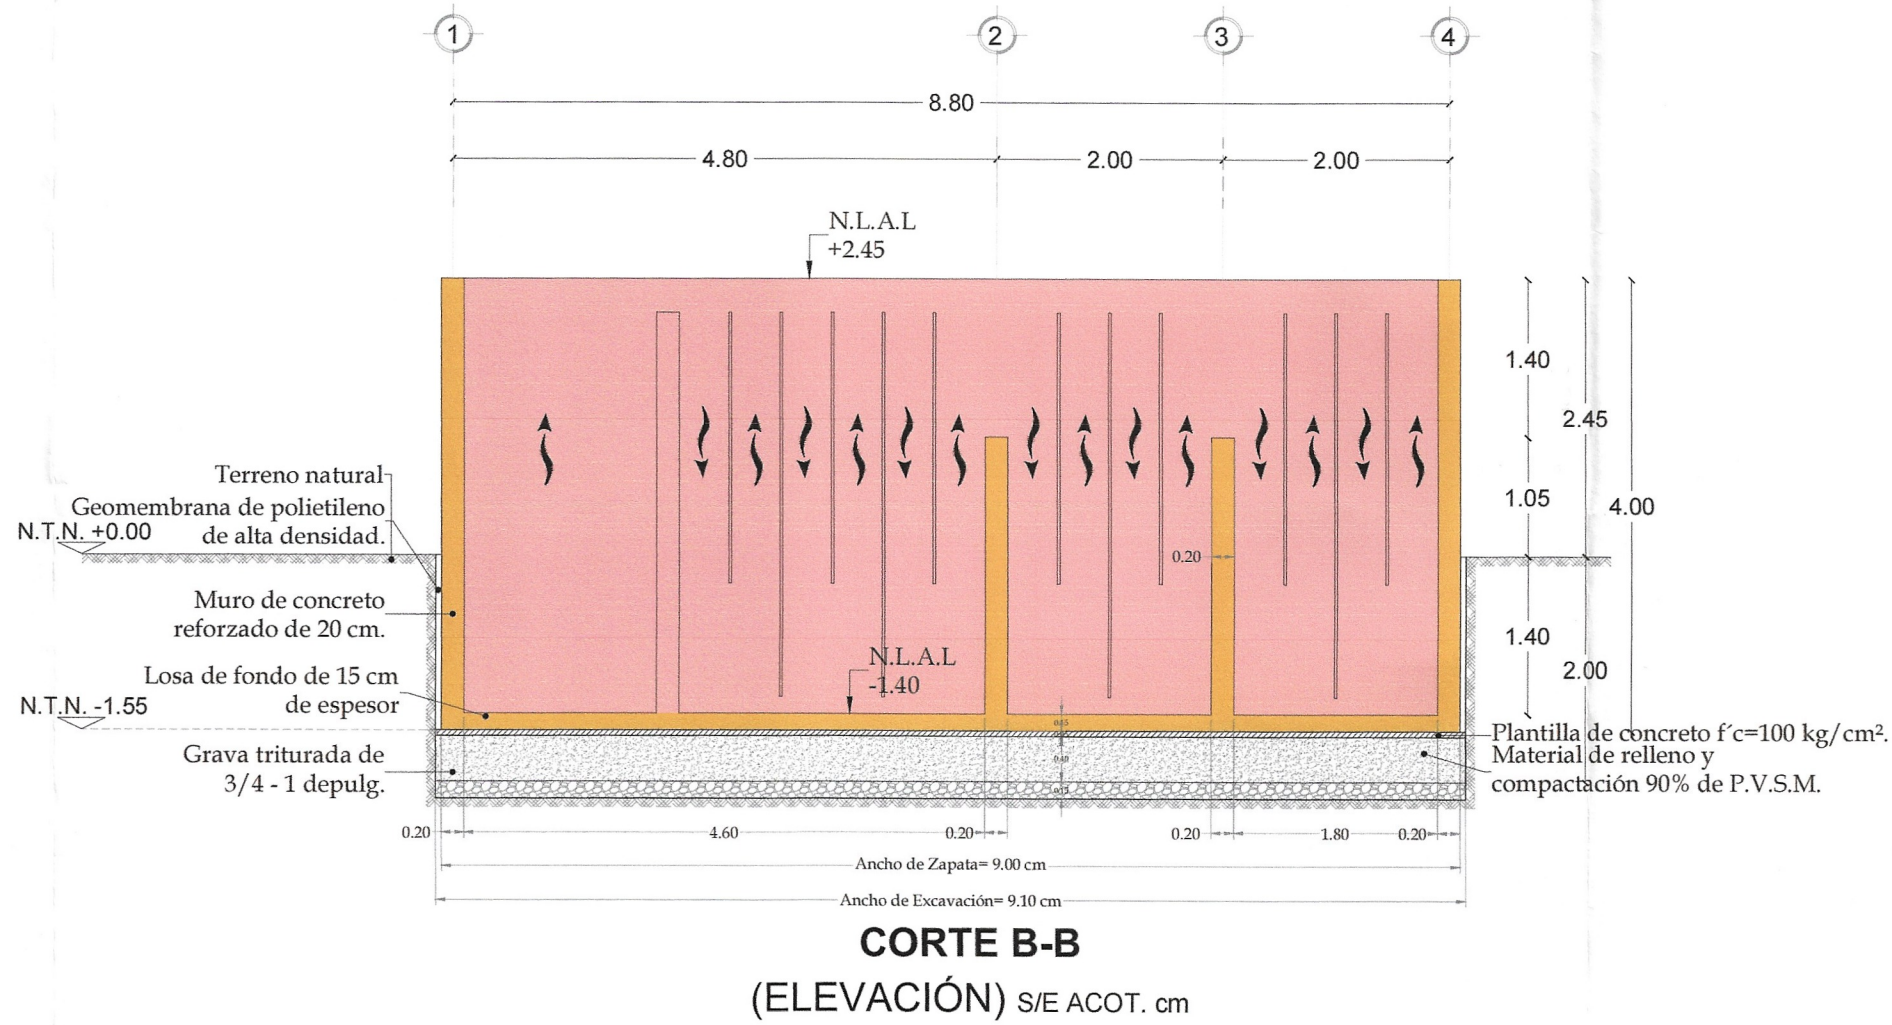

NOMBRE DEL PROYECTO:			
CONSTRUCCIÓN DE CÁRCAMO PARA AGUA POTABLE, EN LA AGENCIA DE POLICIA EX-GARITA, LOCALIDAD SANTA CRUZ XOXCOTLAN, MUNICIPIO SANTA CRUZ XOXCOTLAN.			
UBICACIÓN:	SANTA CRUZ XOXCOTLAN.	TIPO:	PLANTA GENERAL
DIRECTOR GENERAL DE SOAPA.	ARQ. OMAR PEREZ BENITEZ	JEFE DE ESTUDIOS Y PROYECTOS.	ING. CRUZ LOPEZ LAHIR DE JESUS
PROYECTISTA.	ING. CRUZ LOPEZ LAHIR DE JESUS	No. PLANO	PL1
FECHA.	JUL. 2025	ESCALA.	1:1000
CLAVE.	3640	TIPO DE PLANO.	PLANTA GENERAL